


EXG-1230G

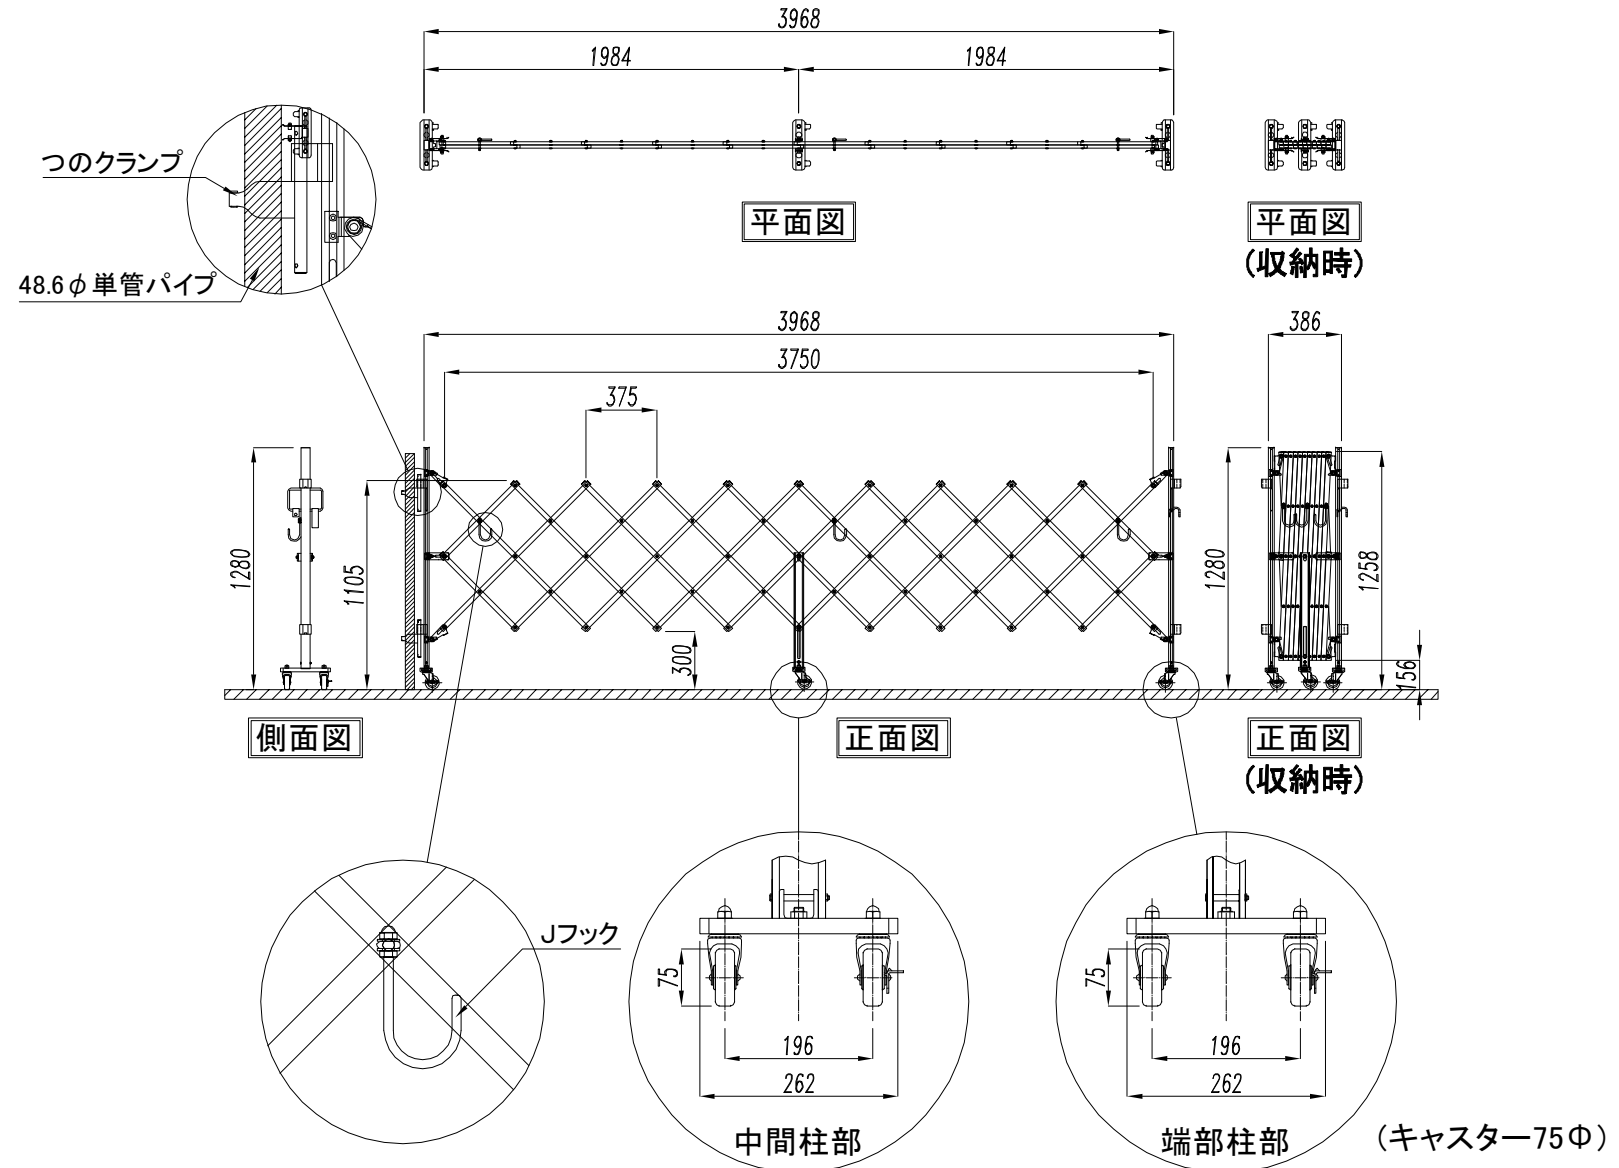


検図	検図	検図	作図	データ	訂正	印	ノート


株式会社 アルマックス

図面名	EXG-1230G	商品名	アルミキャスタークロスゲート			お客様名
	EXGシリーズ	作成日	2018年3月22日	縮尺	A4 1:40	図面No

EXG-1250G

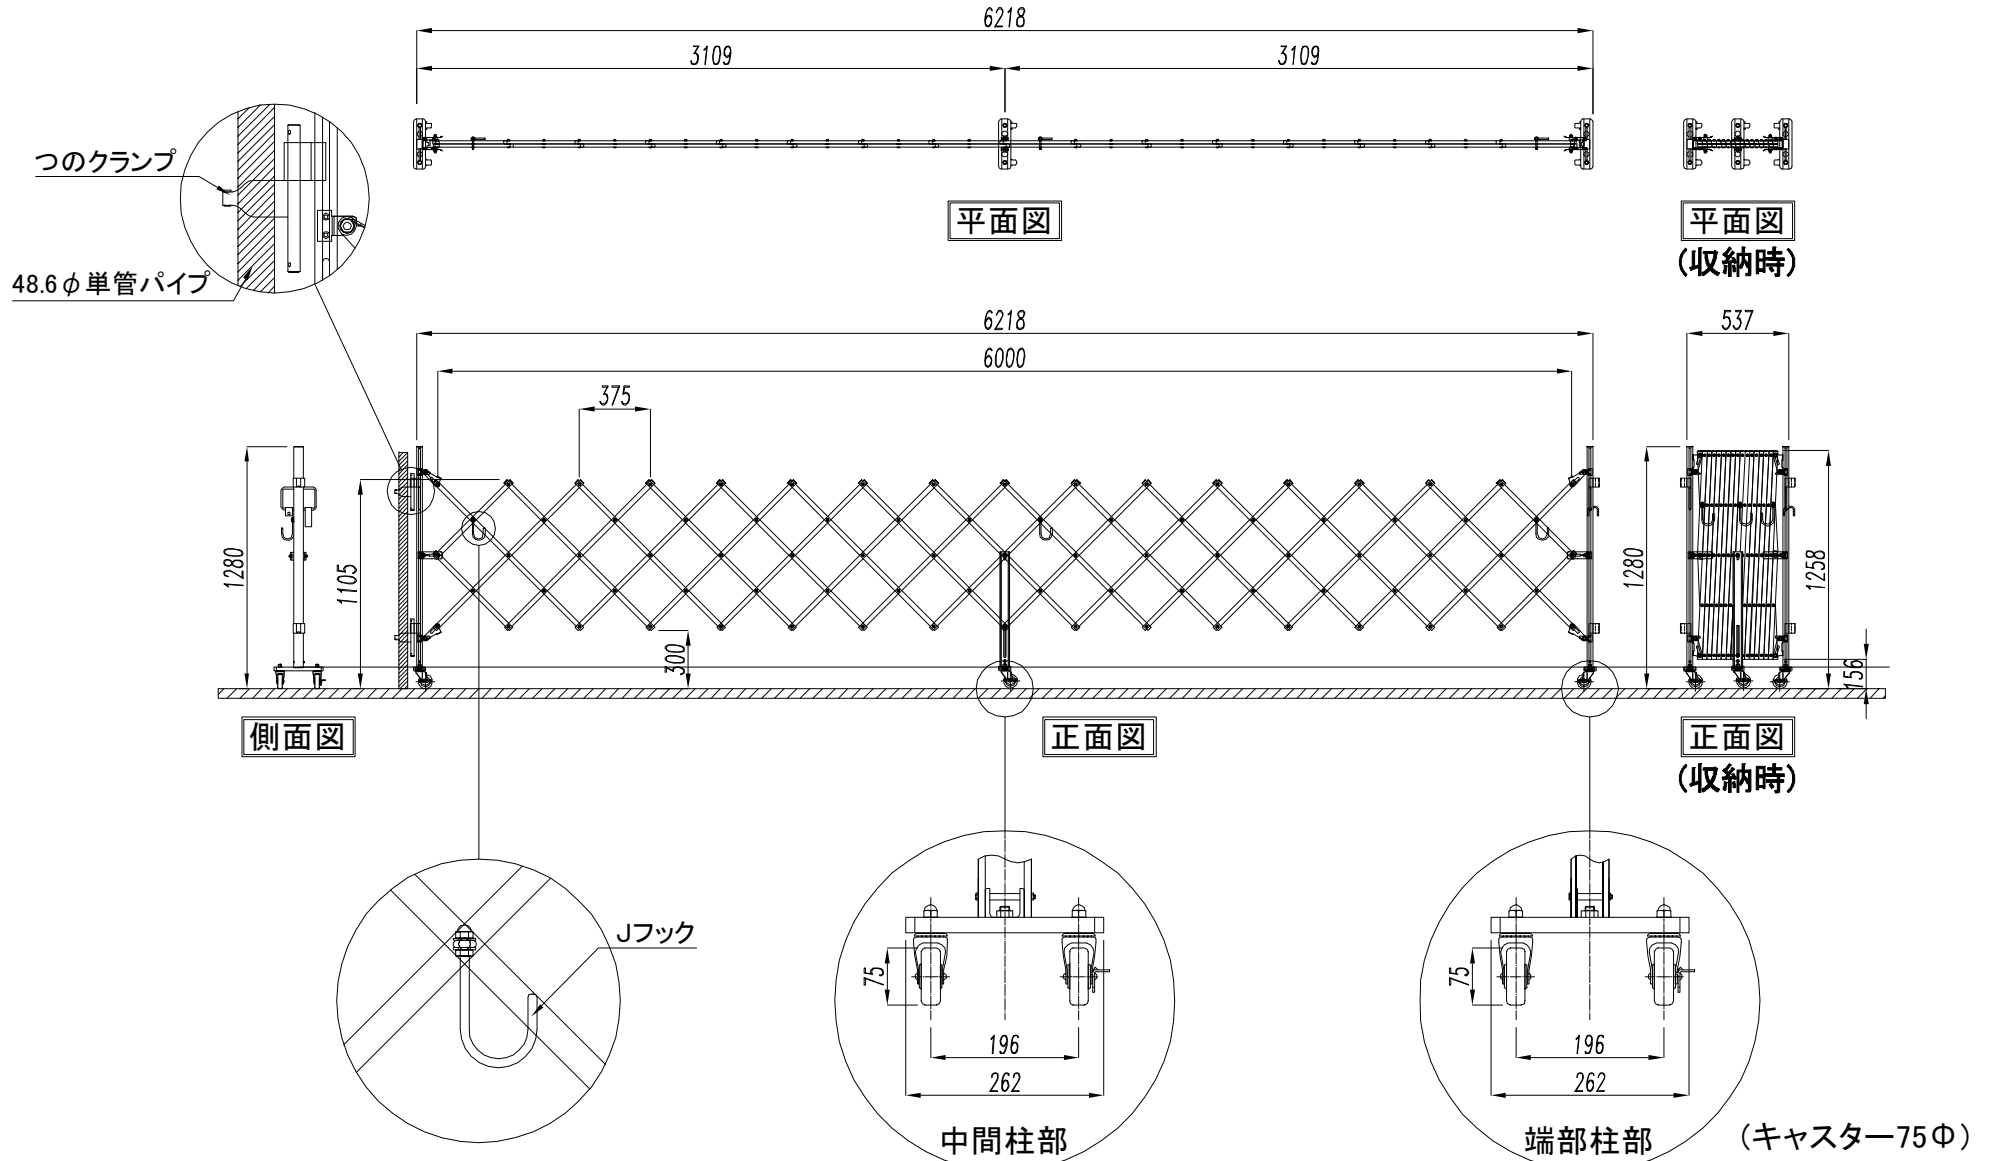


検図	検図	検図	作図	データ	訂正	印	ノート



図面名	商品名	お客様名		
EXG-1250G	アルミキャスタークロスゲート			
EXGシリーズ	作成日 2018年3月22日	縮尺 A4 1:40	図面No 	



EXG-1530G

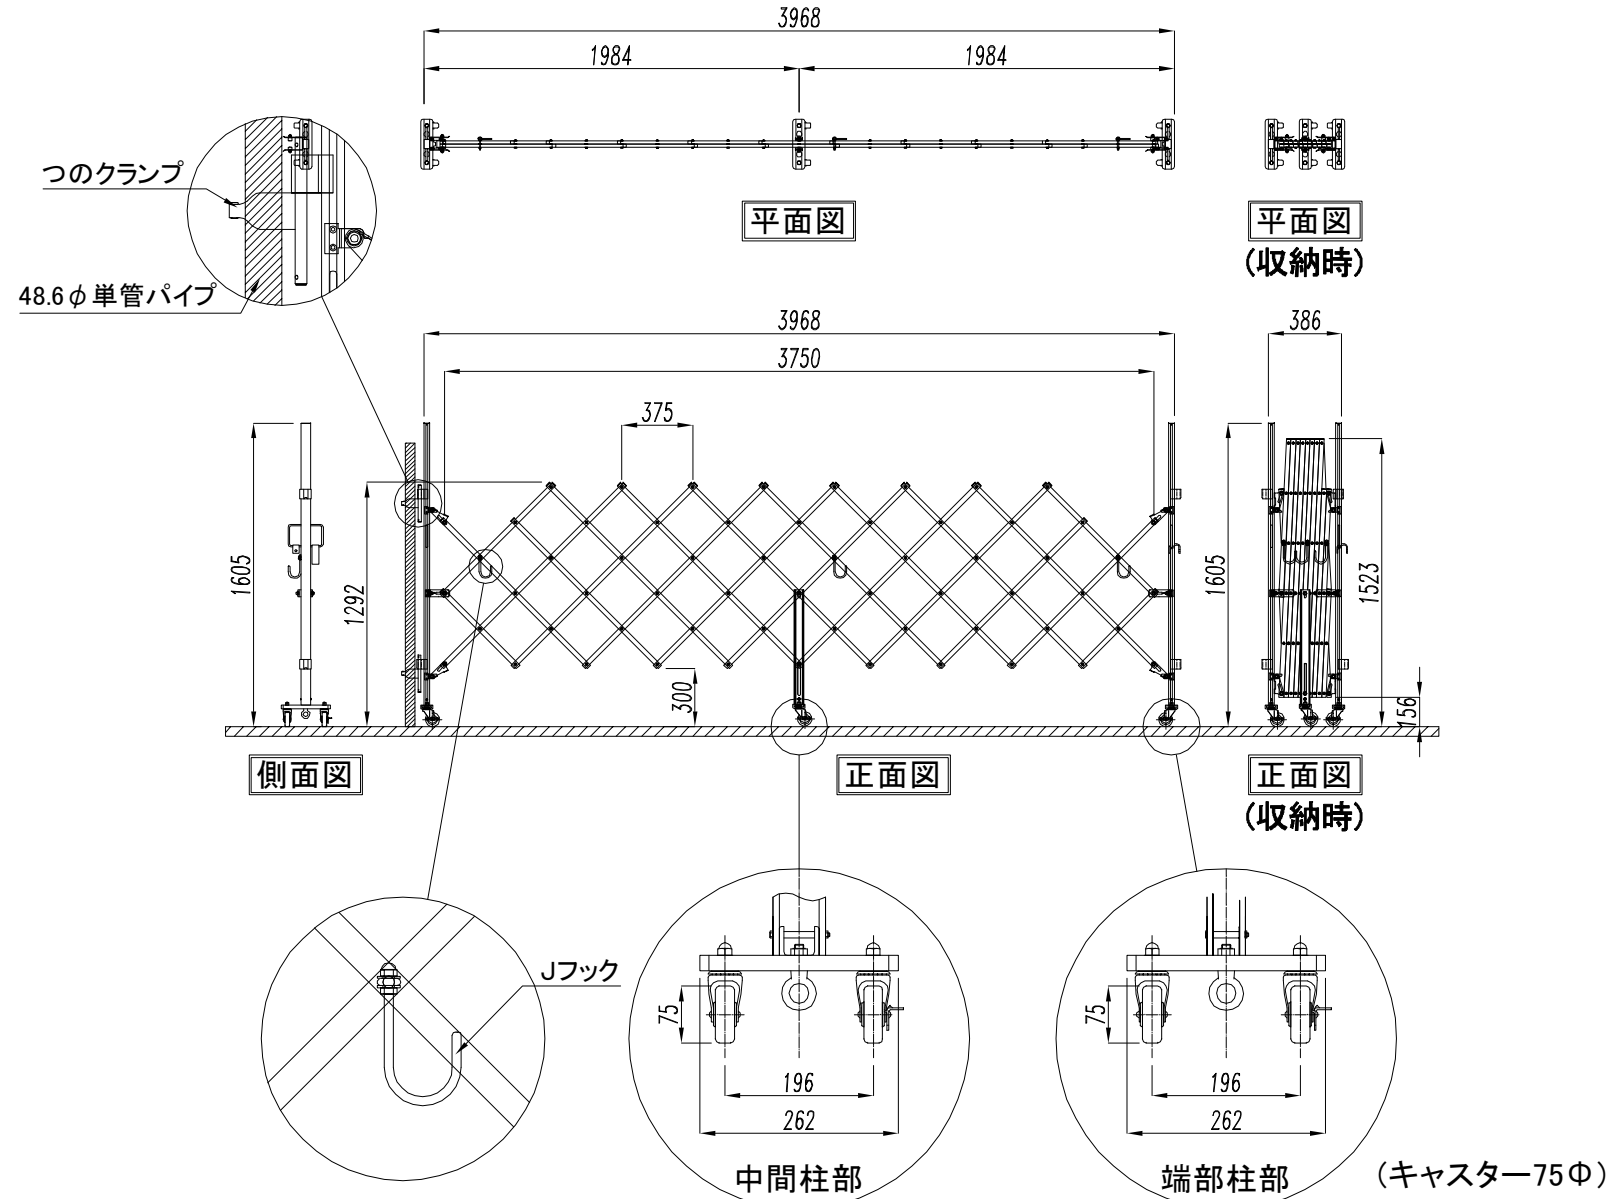


検図	検図	検図	作図	データ	訂正	印	ノート

図面名	商品名	お客様名		
EXG-1530G	アルミキャスタークロスゲート			
EXGシリーズ	作成日 2018年3月22日	縮尺 A4 1:40	図面No /	


EXG-1550G

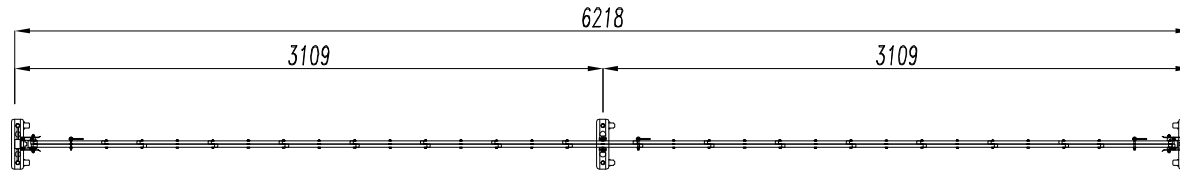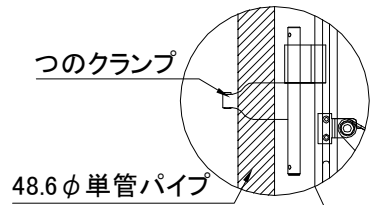

平面図

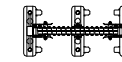



平面図
(収納時)

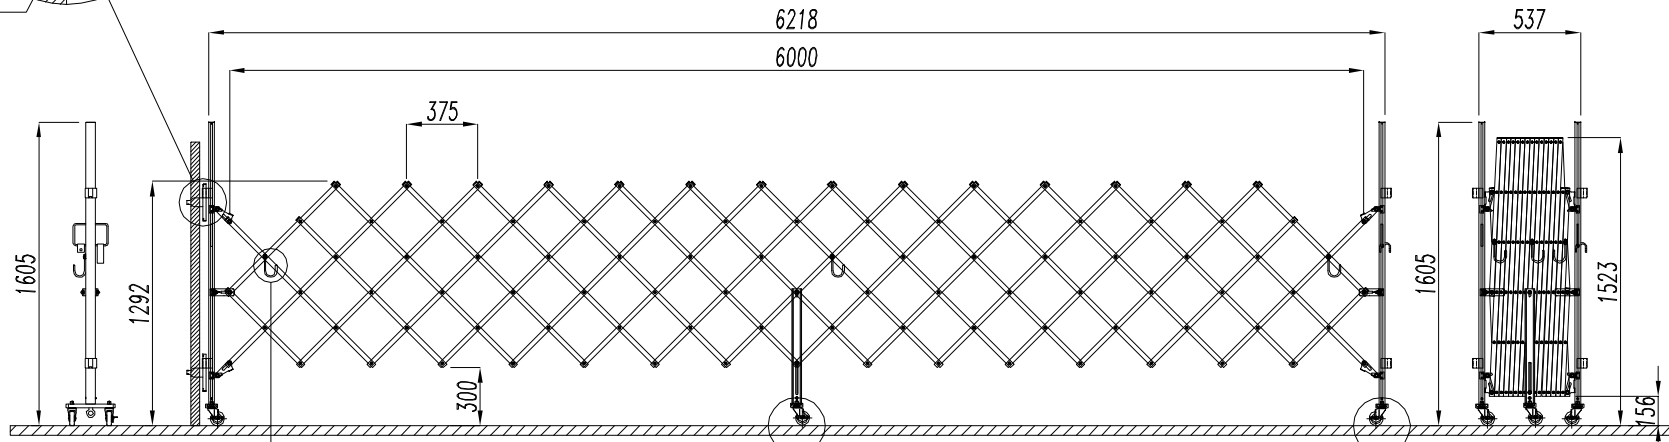


側面図

正面図

正面図
(収納時)

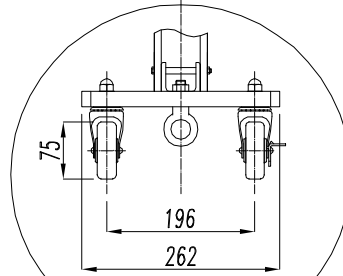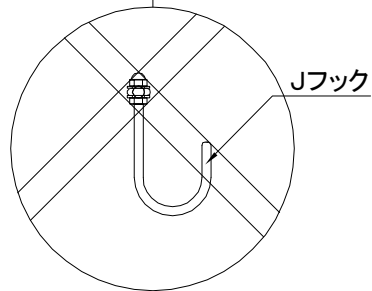

中間柱部

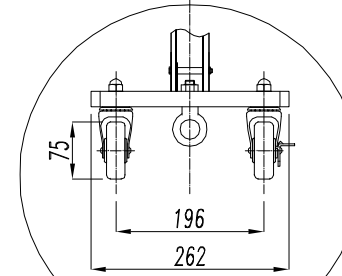

端部柱部

(キャスター75φ)


検図	検図	検図	作図	データ	訂正	印	ノート




株式会社 アルマックス

図面名		商品名		お客様名	
EXG-1550G	EXGシリーズ	アルミキャスタークロスゲート			
作成日	縮尺	図面No			
2018年3月22日	A4 1:40				


EXG-1840J

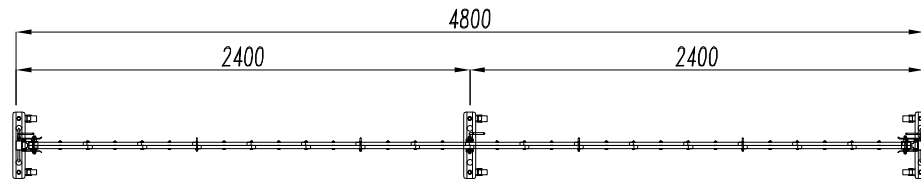

平面図

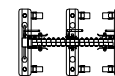


平面図
(収納時)

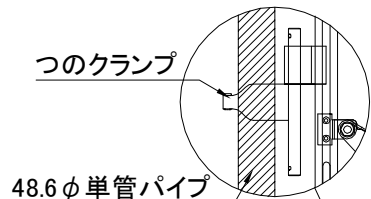


つのクランプ


48.6φ単管パイプ

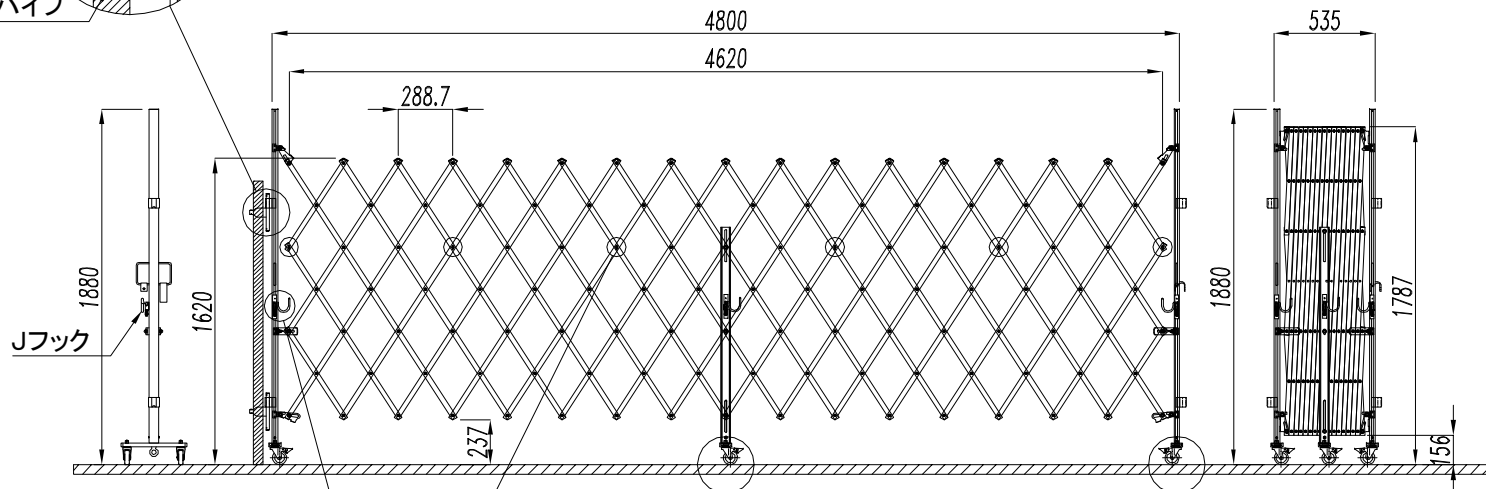


側面図

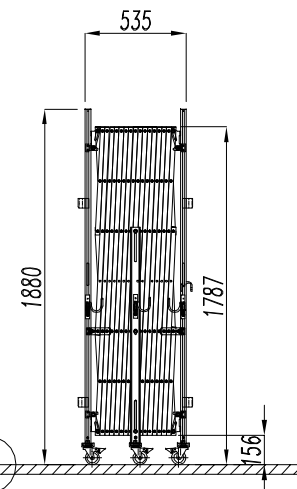

正面図
(収納時)

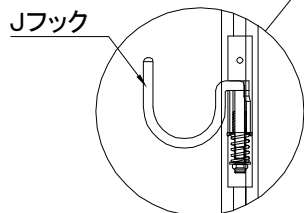


Jフック

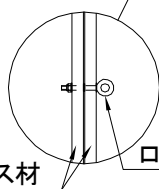


クロス材

ロープ通し

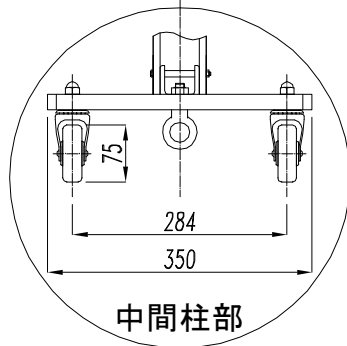

中間柱部

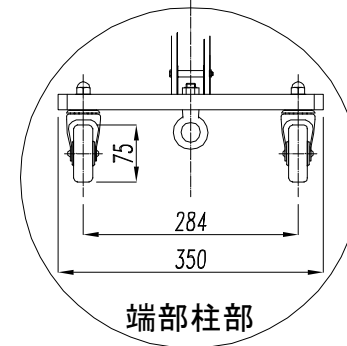

端部柱部

(キャスター75φ)


検図	検図	検図	作図	データ	訂正	印	ノート




株式会社 アルマックス

図面名		商品名		お客様名
EXG-1840J	EXGシリーズ	アルミキャスタークロスゲート		
作成日	縮尺	図面No		
2018年3月22日	A4 1:40			



EXG-1860J

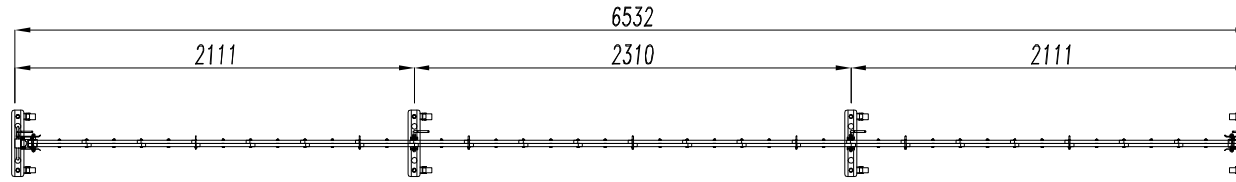

平面図

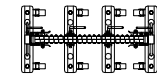


平面図
(収納時)


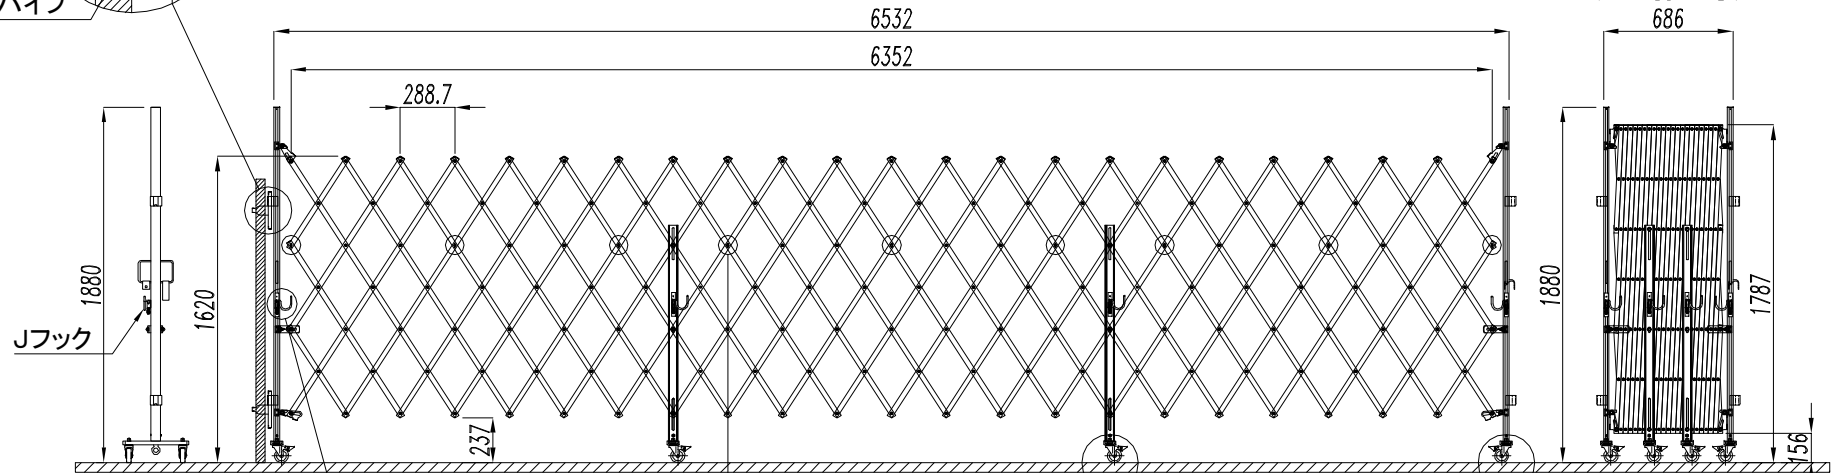
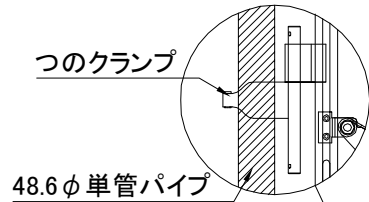


側面図


正面図

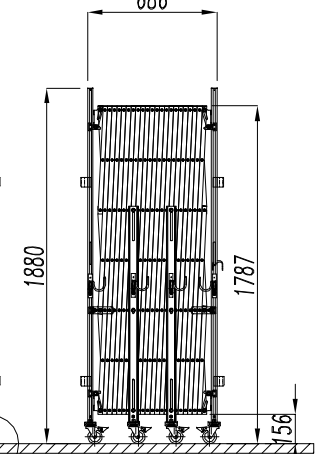

正面図
(収納時)

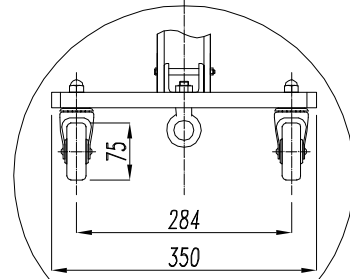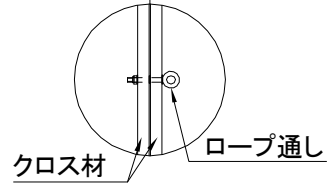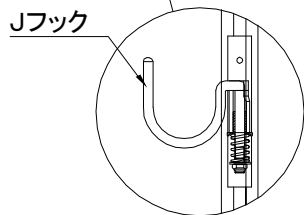

中間柱部

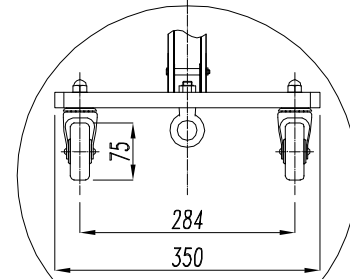

端部柱部


(キャスター75φ)

検図	検図	検図	作図	データ	訂正	印	ノート




図面名	EXG-1860J	商品名	アルミキャスタークロスゲート	お客様名
	EXGシリーズ	作成日	2018年3月22日	
		縮尺	A4 1:40	
		図面No		



EXG-2040J

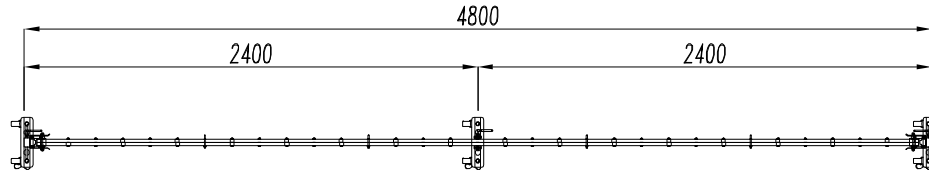


平面図

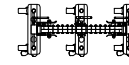




平面図
(収納時)

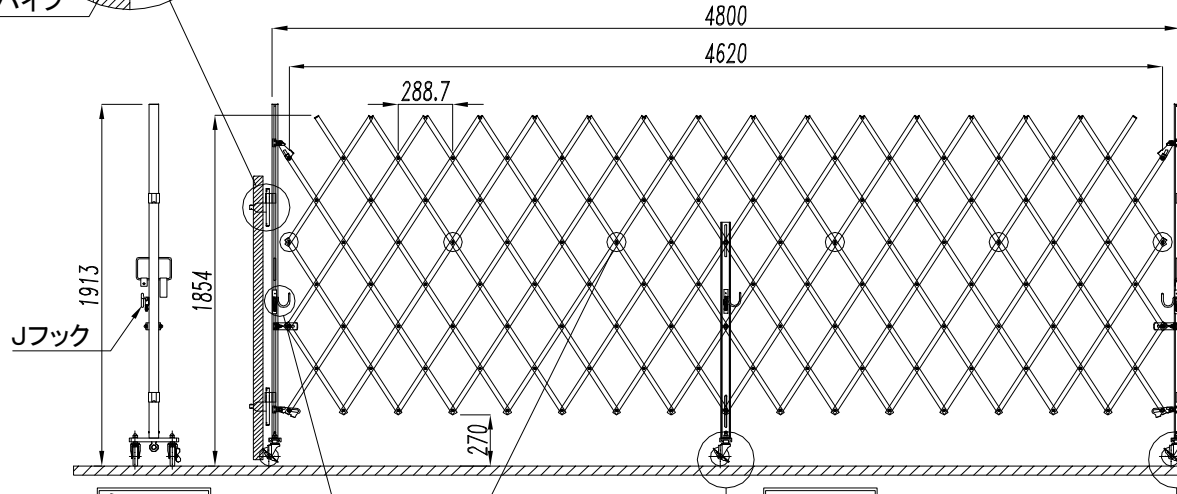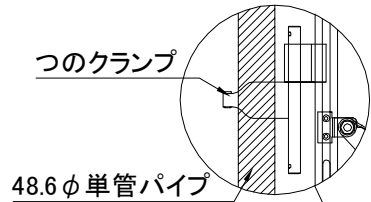


側面図

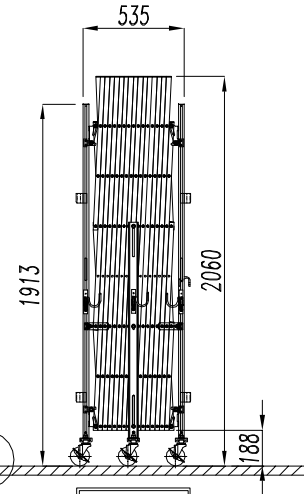

側面図
(収納時)

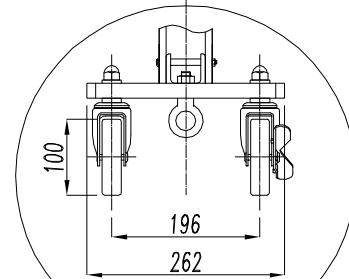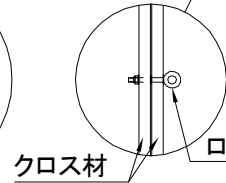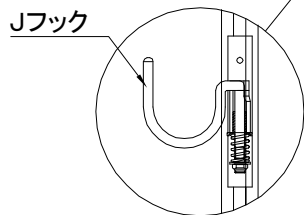

中間柱部

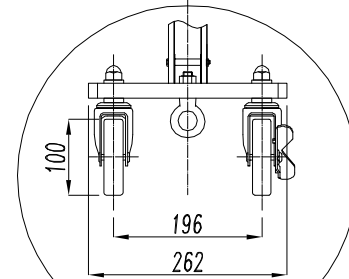

端部柱部


(キャスター100φ)

検図	検図	検図	作図	データ	訂正	印	ノート




図面名		商品名		お客様名
EXG-2040J	EXGシリーズ	アルミキャストークロスゲート	作成日 2018年3月22日	
			縮尺 A4 1:40	図面No

EXG-2060J

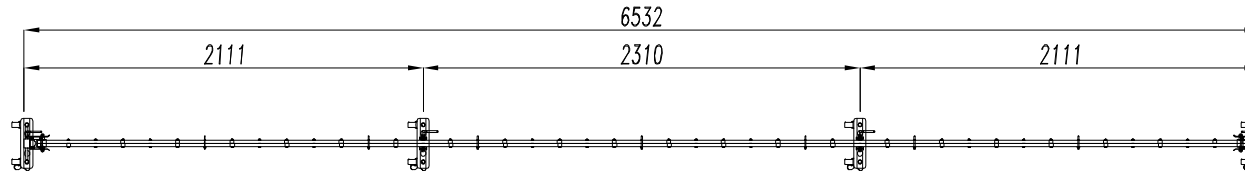


平面図

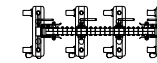

平面図

(収納時)

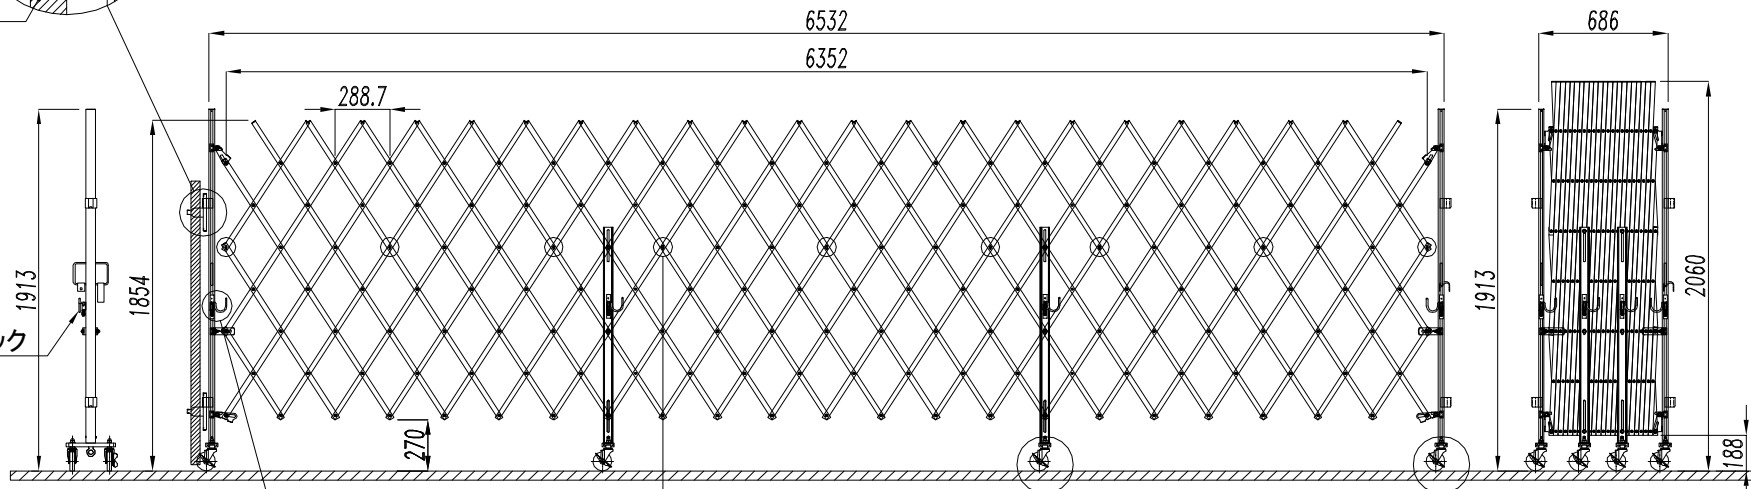

側面図


正面図

正面図

(収納時)


つのクランプ

48.6φ単管パイプ

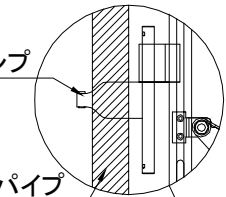



Jフック

Jフック

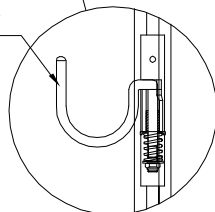


クロス材

ロープ通し

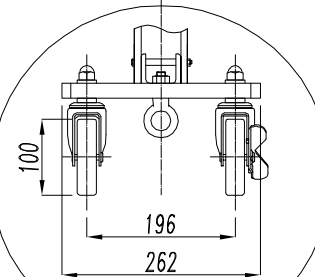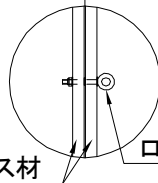

中間柱部

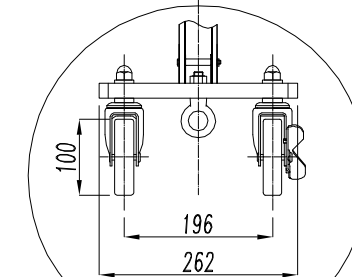

端部柱部

(キャスター100φ)

検図	検図	検図	作図	データ	訂正	印	ノート



株式会社 アルマックス

図面名	商品名	お客様名		
EXG-2060J	アルミキャスタークロスゲート			
EXGシリーズ	作成日	縮尺	図面No	
	2018年3月22日	A4 1:40		