




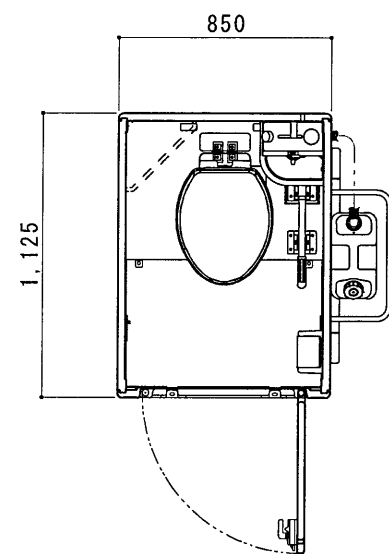

平面図 S=1/30

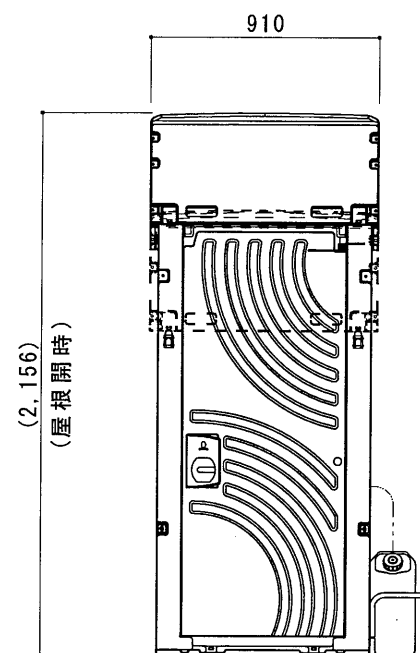



A 立面図 S=1/30

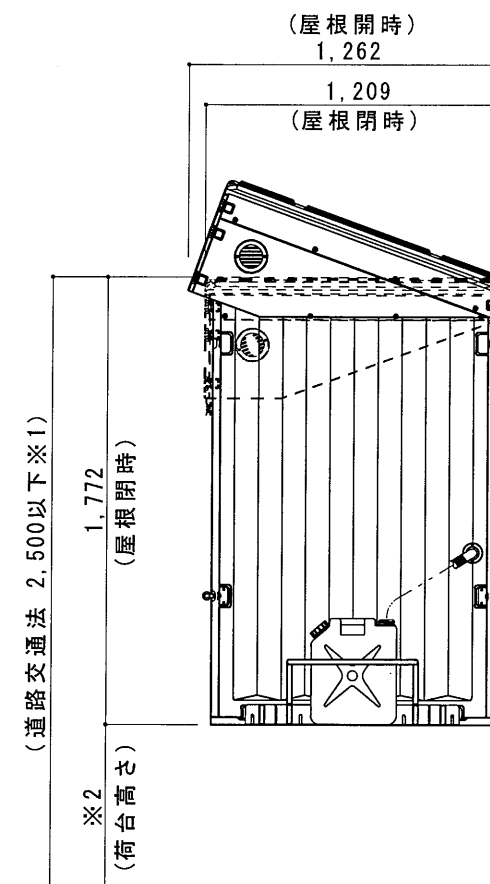

D 立面図 S=1/30

※1 軽トラックの場合
※2 荷台高さは720mm以下

注. ステップをご使用の際はステップの仕様をご確認ください。

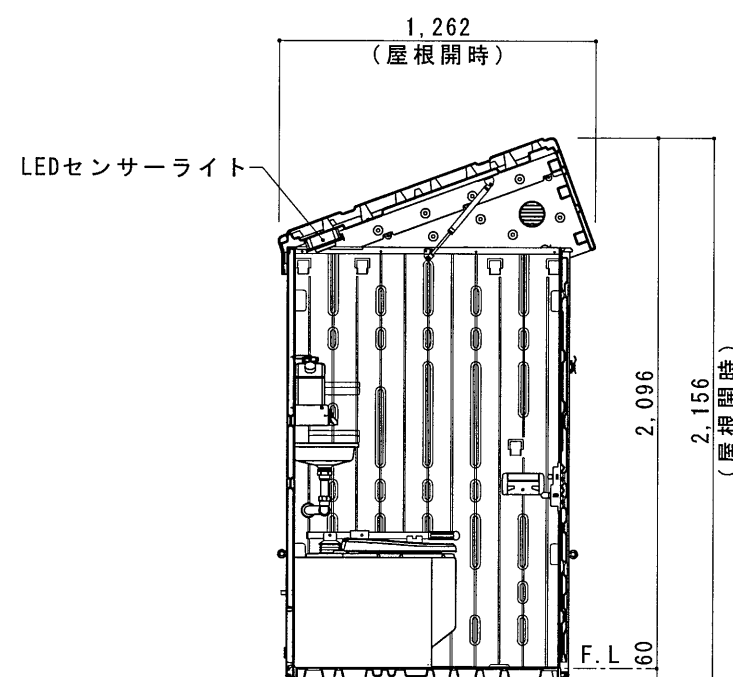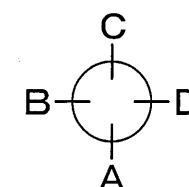

断面図 S=1/30

● のせるくん GT-QTLH (簡易水洗)

ルーフ	ポリエチレン製 ダブルウォール (中空) 成形品 パチン錠、丸ガラリ、ガススプリング付
サイドパネル	ポリエチレン製 ダブルウォール (中空) 成形品 t=30mm
バックパネル	ポリエチレン製 ダブルウォール (中空) 成形品 t=30mm
フロントパネル	ポリエチレン製 ダブルウォール (中空) 成形品 t=40mm
ドア	ポリエチレン製 ダブルウォール (中空) 成形品 t=30mm 自閉装置付
床・土台	ポリエチレン製 ダブルウォール (中空) 成形品 t=60mm
衛生器具	簡易水洗式便座付便槽 容量80L (ポンプ内蔵・ポリタンク20L給水) 隅付手洗器 L25H0 (コック付ポリタンク5L)
組立ボルト	ステンレス製 M8ボルトナット
附属品	GX-Gロック、コートフック、ワンタッチペーパーホルダー LEDセンサーライト、アイナット×4、棚板 ポリタンクホルダー

日野興業株式会社

日付	担当	訂正事項	工事名称	図面名称
				のせるくん
			担当	設計・製図
			校印	山寺
			承認印	
			日付	2021.09.16
			縮尺	図示
			整理番号	CAD_StandardYJW-CADYNOSERUYGT-QTLH
			図面番号	GT-QTLH