




アドフラット

標準色 表面：白 裏：茶

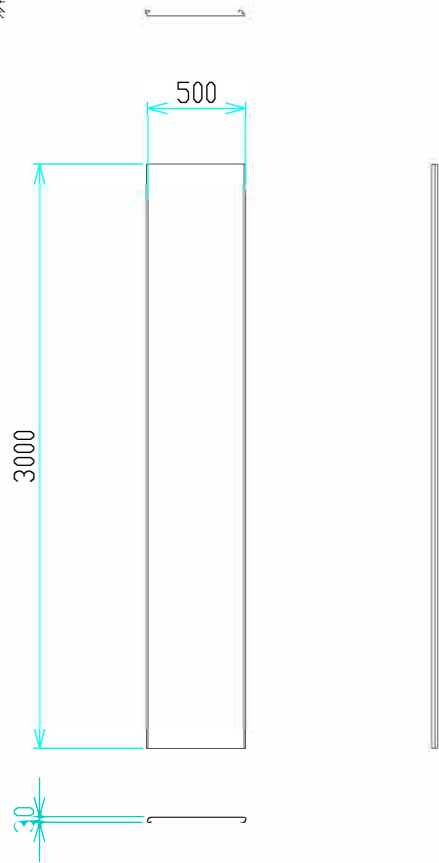

アドフラット調整パネル


標準色 表面：白 裏：茶

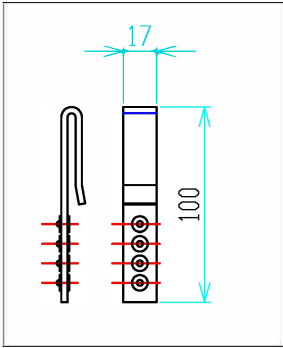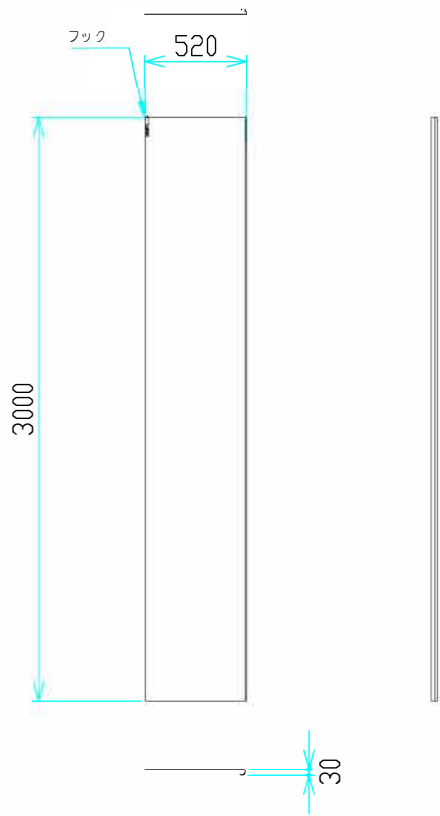

フック詳細



コーナーパネル

標準色 表面：白 裏：茶

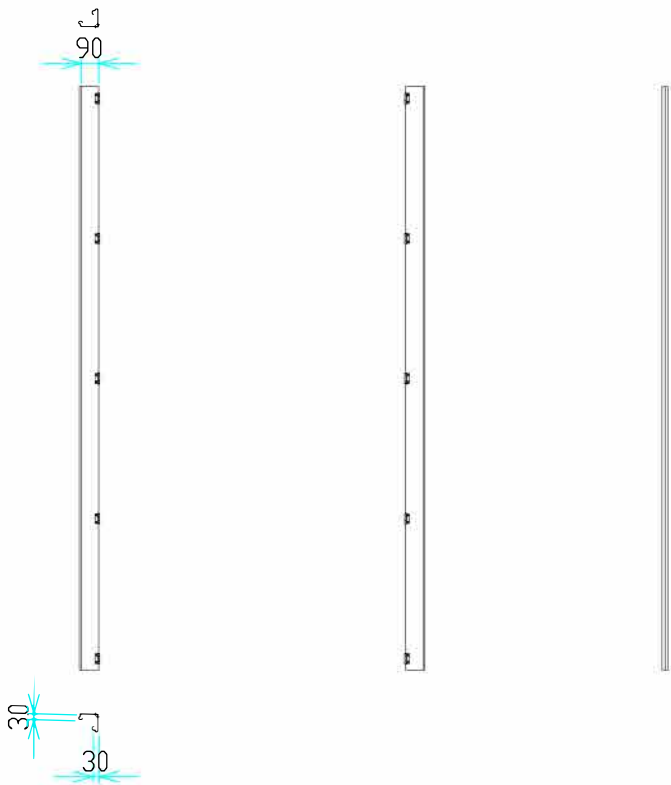


ミニドアパネル

標準色 表面：白 裏：茶

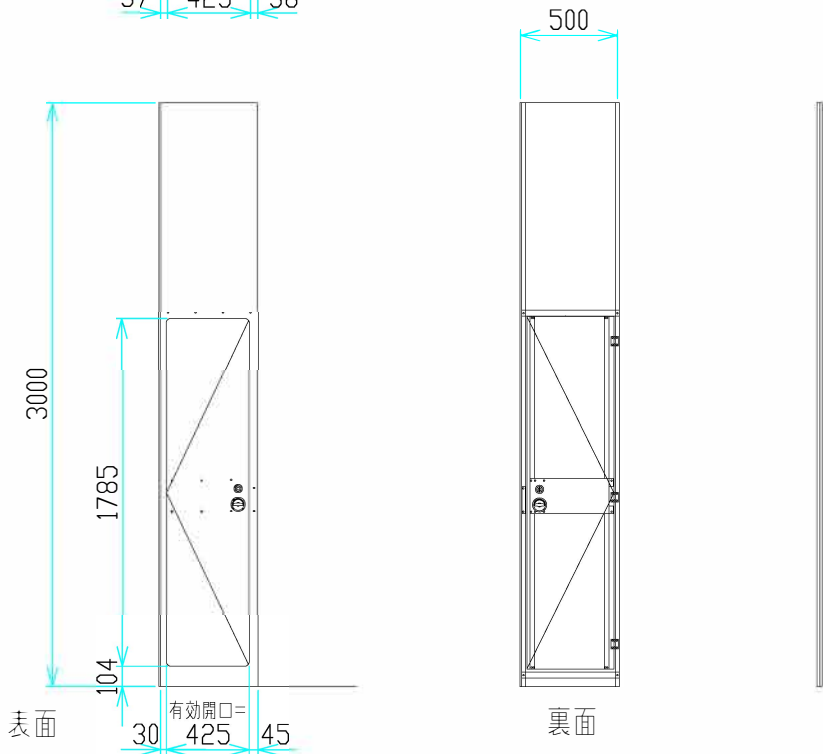
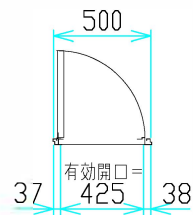


ドアパネル

標準色 表面：白 裏：茶

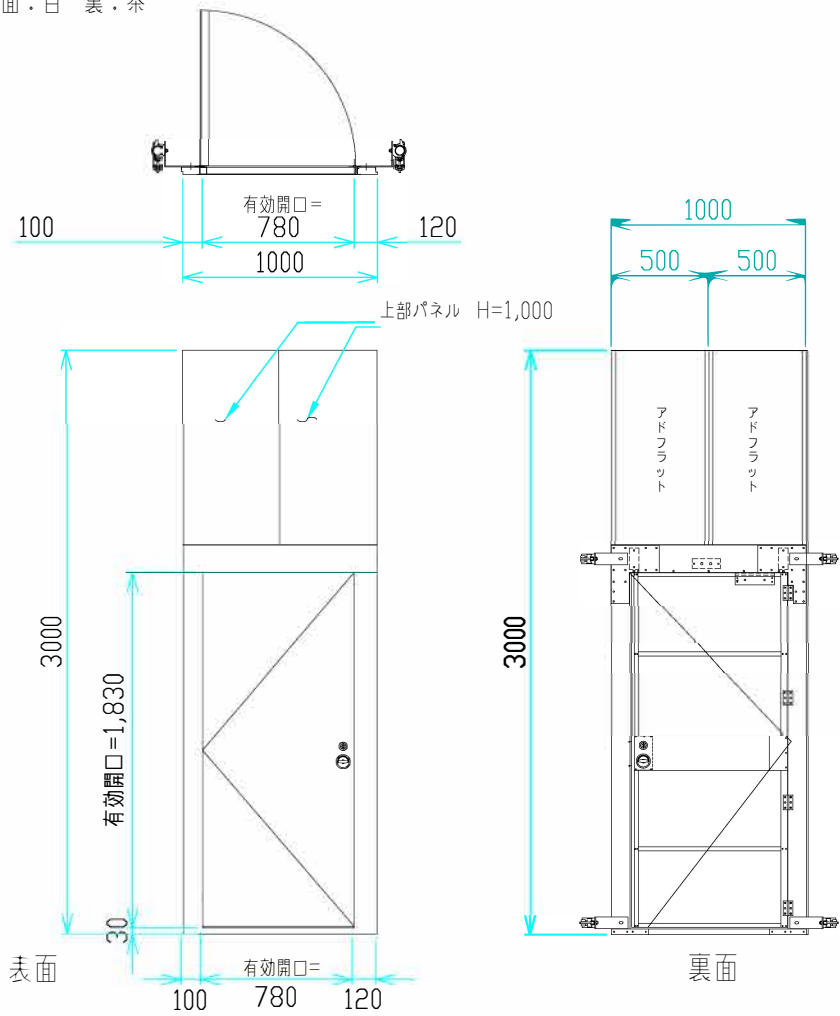


Jフック詳細

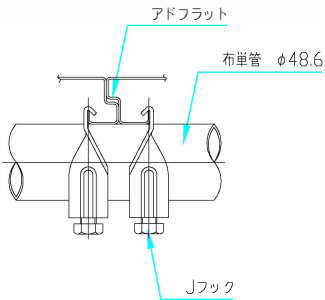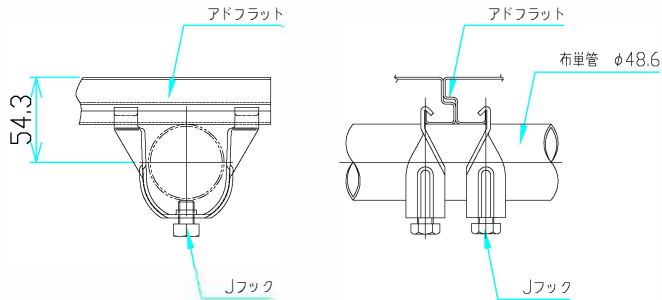

検 図	検 図	検 図	作 図	更新日	更新 内 容		図面名 アドフラット(3m) 標準収まり図 (1)	工 事 名			お客 様 名	
								作 成 日	2012.10.22	縮 尺		図 面 No
								更 新 日	2015.12.21	A3 : 1/40		



クリアパネル

表面：ポリカーボネート

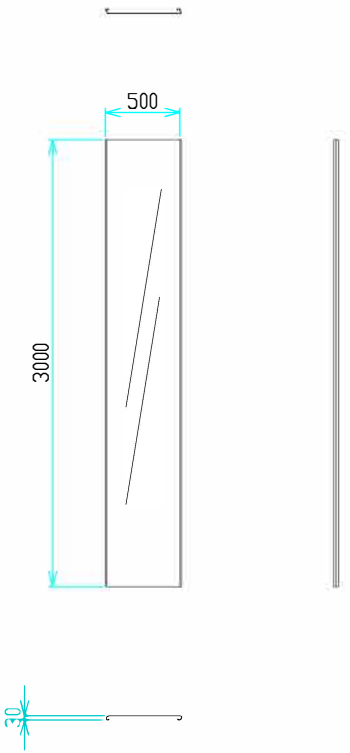

メッシュパネル


標準色 表面：白 裏：茶

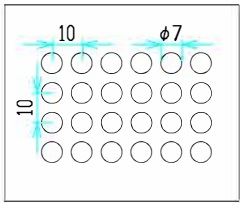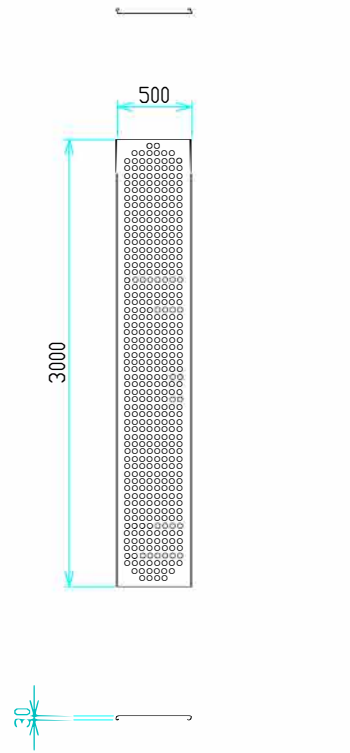

メッシュ開孔詳細
(開孔率：38.5% 全開孔率：29.6%)


幅広コーナーパネル

標準色 表面：白 裏：茶

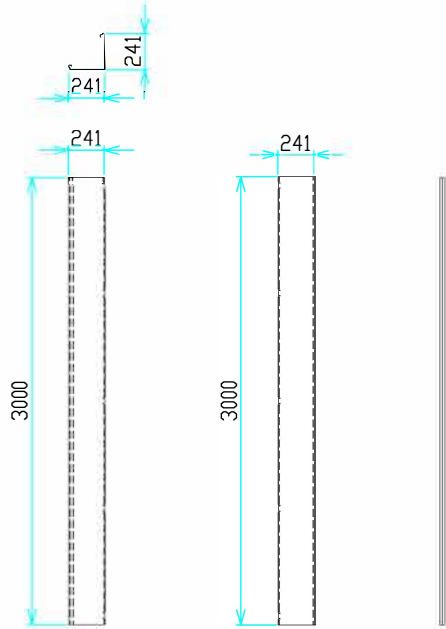


幅広クリアコーナーパネル

表面：ポリカーボネート

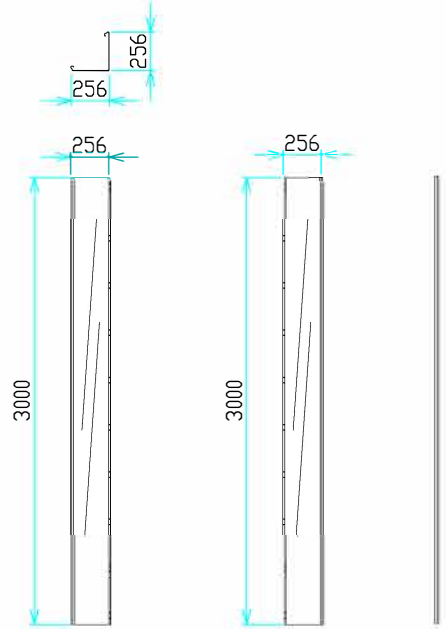


アドサインパネル

標準色 表面：白 裏：茶

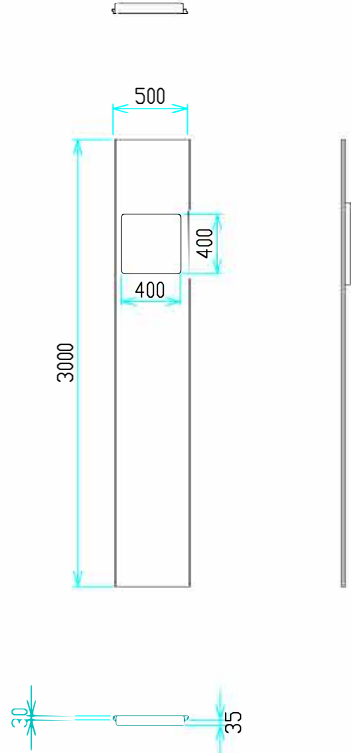


引違い戸

標準色 表面：白

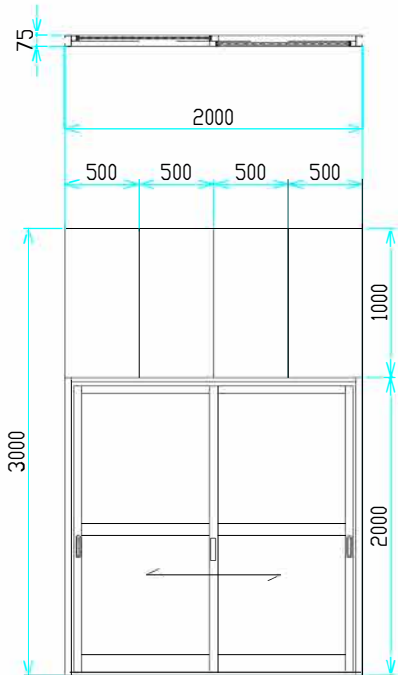


Rコーナーパネル

標準色 表面：白 裏：茶

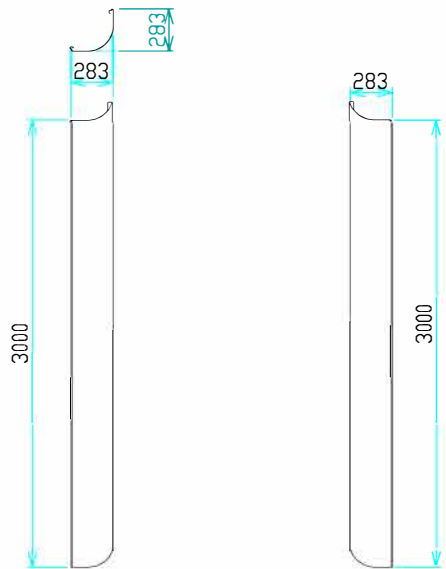


Rクリアコーナーパネル

表面：ポリカーボネート

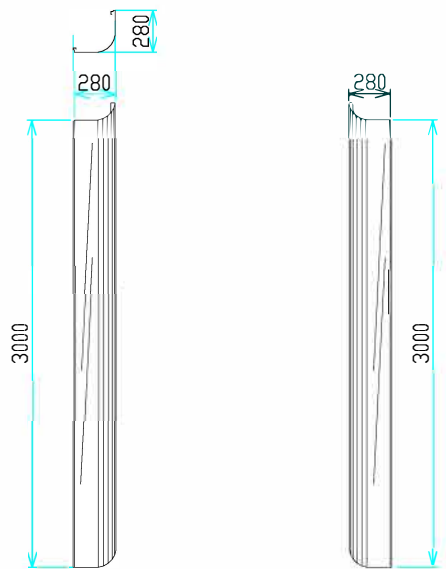

窓付パネル

標準色 表面：白 裏：茶
窓部分：ポリカーボネート

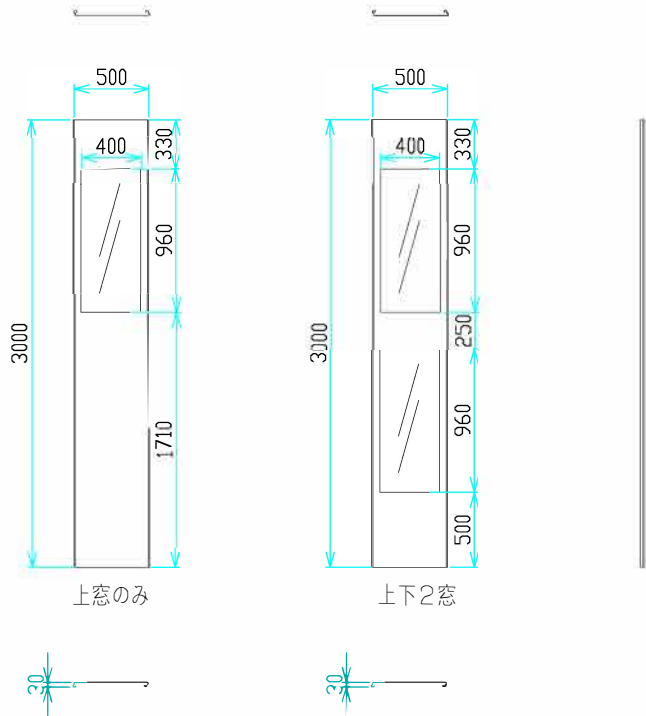

検 図	検 図	検 図	作 図	更新日	更新内容

図面名		工事名			お客様名
アドフラット(3m) 標準収まり図 (2)		作成日	2015.12.21	縮尺	
		更新日		図面No	
		A3 : 1/50			