


# XXG-2027

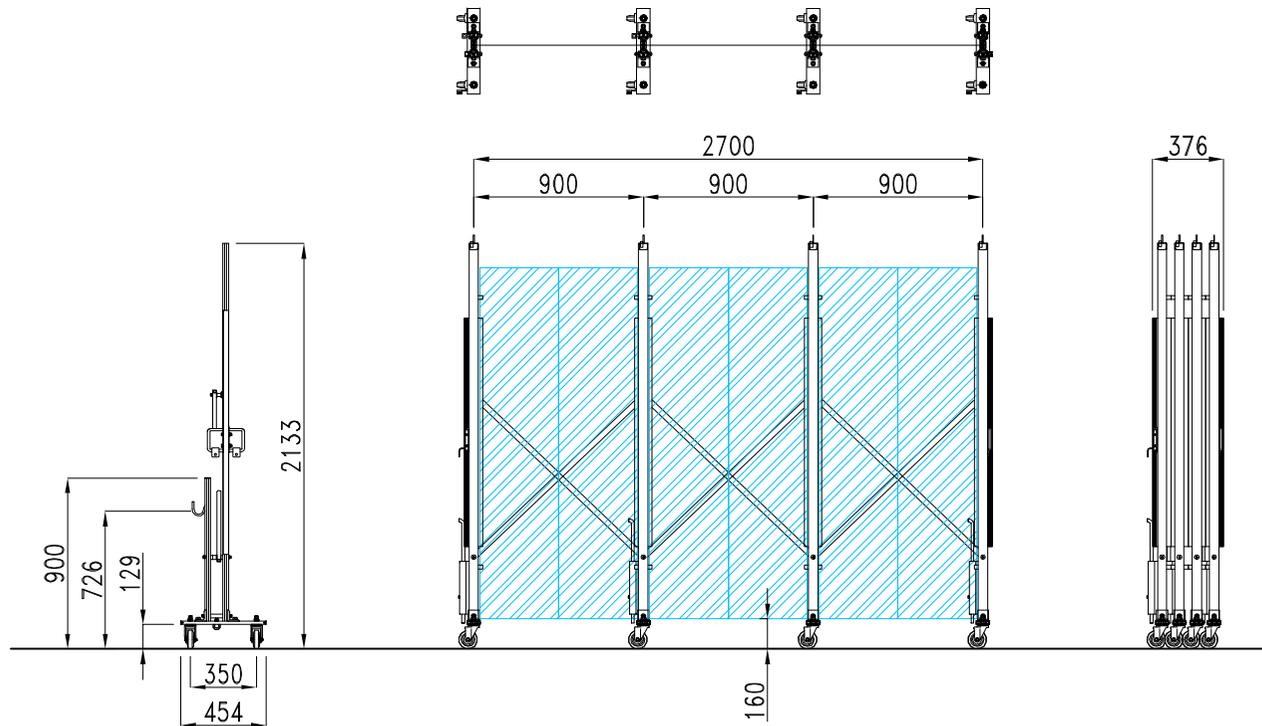


検図	検図	検図	作図	データ	訂正	印	ノート



図面名		工事名		お客様名	
XXG-2027		アルミキャストークロスゲート			
XXGシリーズ		作成日 2016年9月16日	縮尺 A4 1:40	図面No	
		更新日			

# XXG-2036

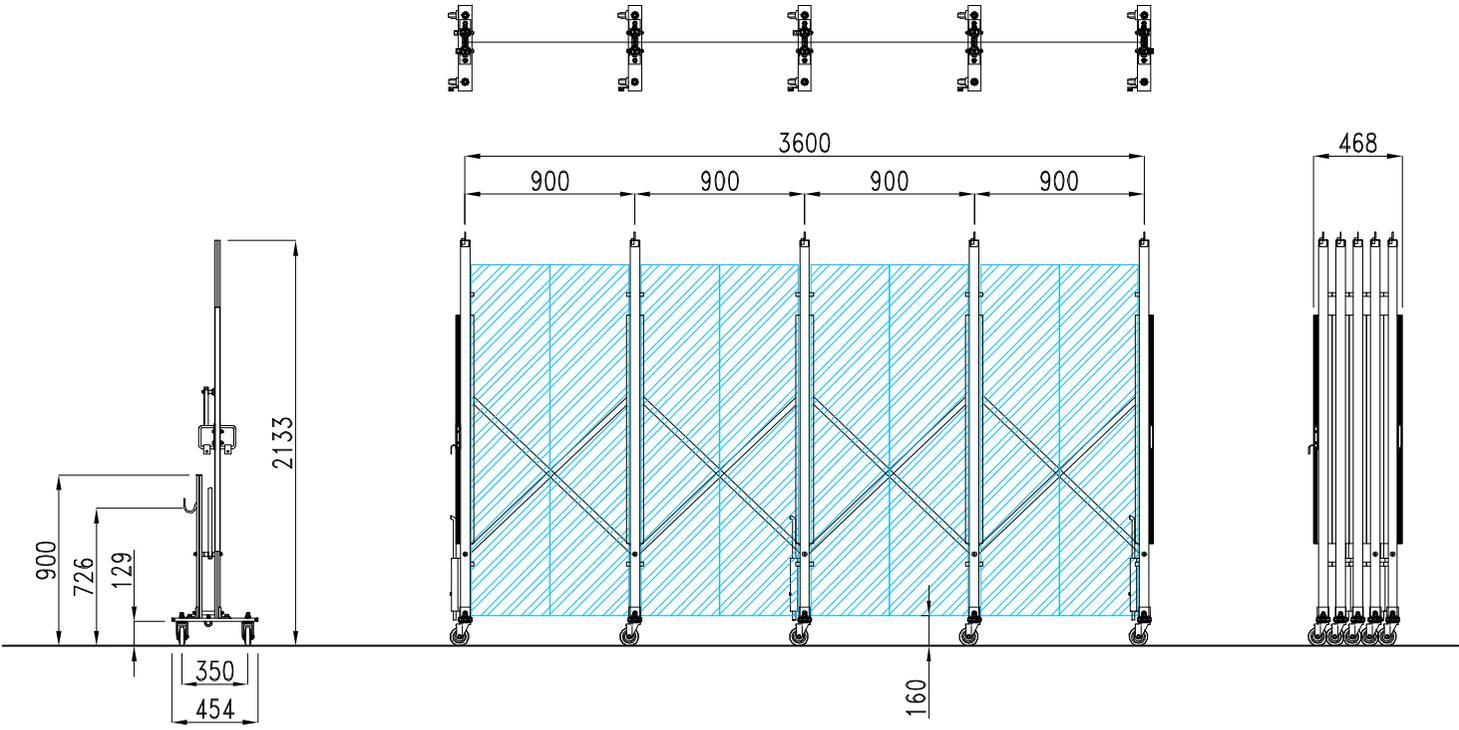


検図	検図	検図	作図	データ	訂正	印	ノート



図面名	XXG-2036	工事名	アルミキャストークロスゲート	お客様名	
	XXGシリーズ	作成日	2016年9月16日	縮尺	A4 1:40
		更新日		図面No	

# XXG-2045

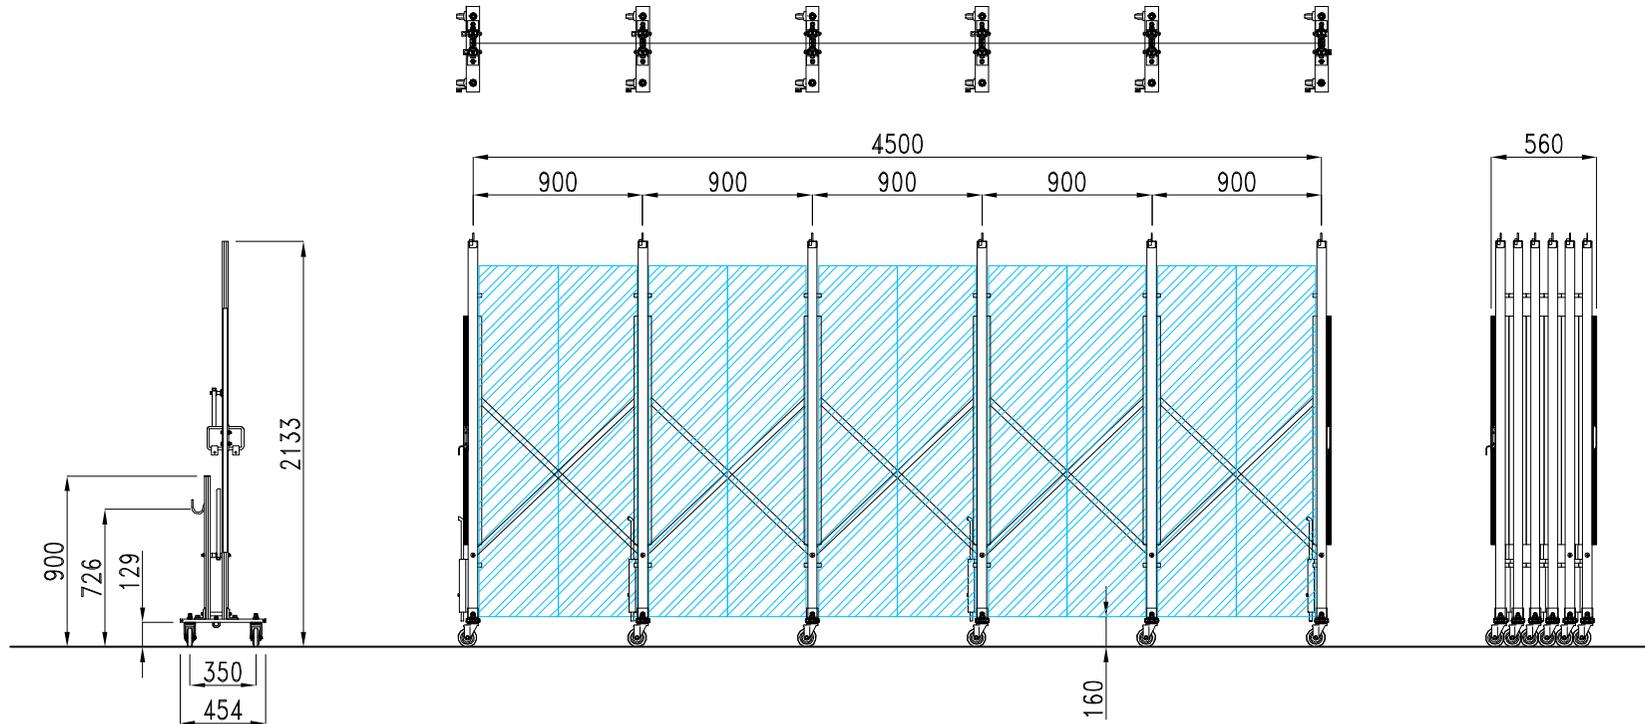


検図	検図	検図	作図	データ	訂正	印	ノート



図面名	XXG-2045	工事名	アルミキャストークロスゲート		お客様名
	XXGシリーズ	作成日	2016年9月16日	縮尺	図面No
		更新日		A4 1:40	

# XXG-2054

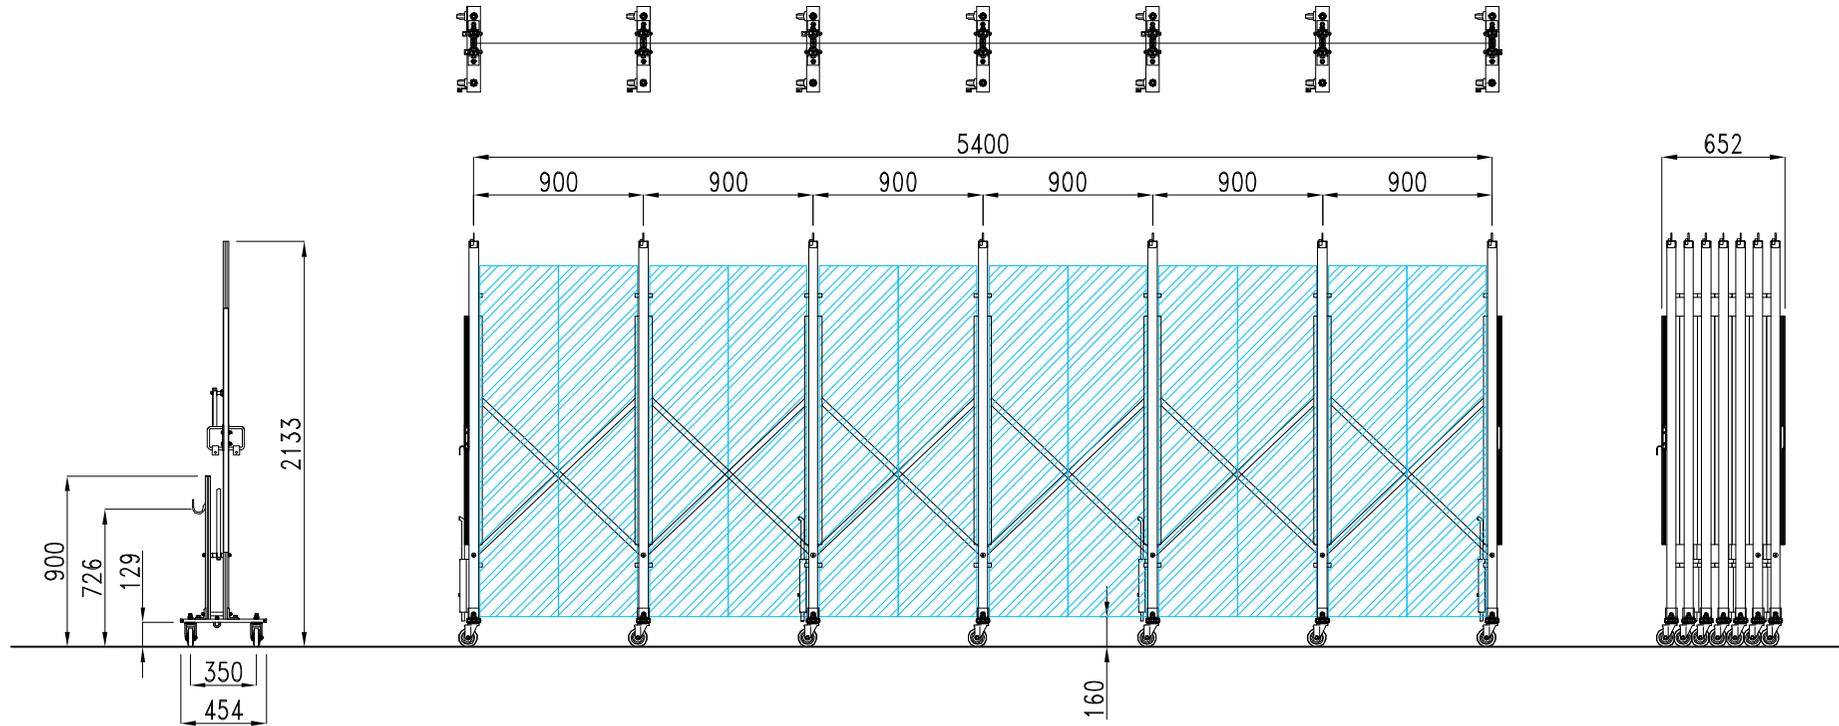


検図	検図	検図	作図	データ	訂正	印	ノート



図面名	XXG-2054	工事名	アルミキャストークロスゲート		お客様名
	XXGシリーズ	作成日	2016年9月16日	縮尺	図面No
		更新日		A4 1:40	

# XXG-2063




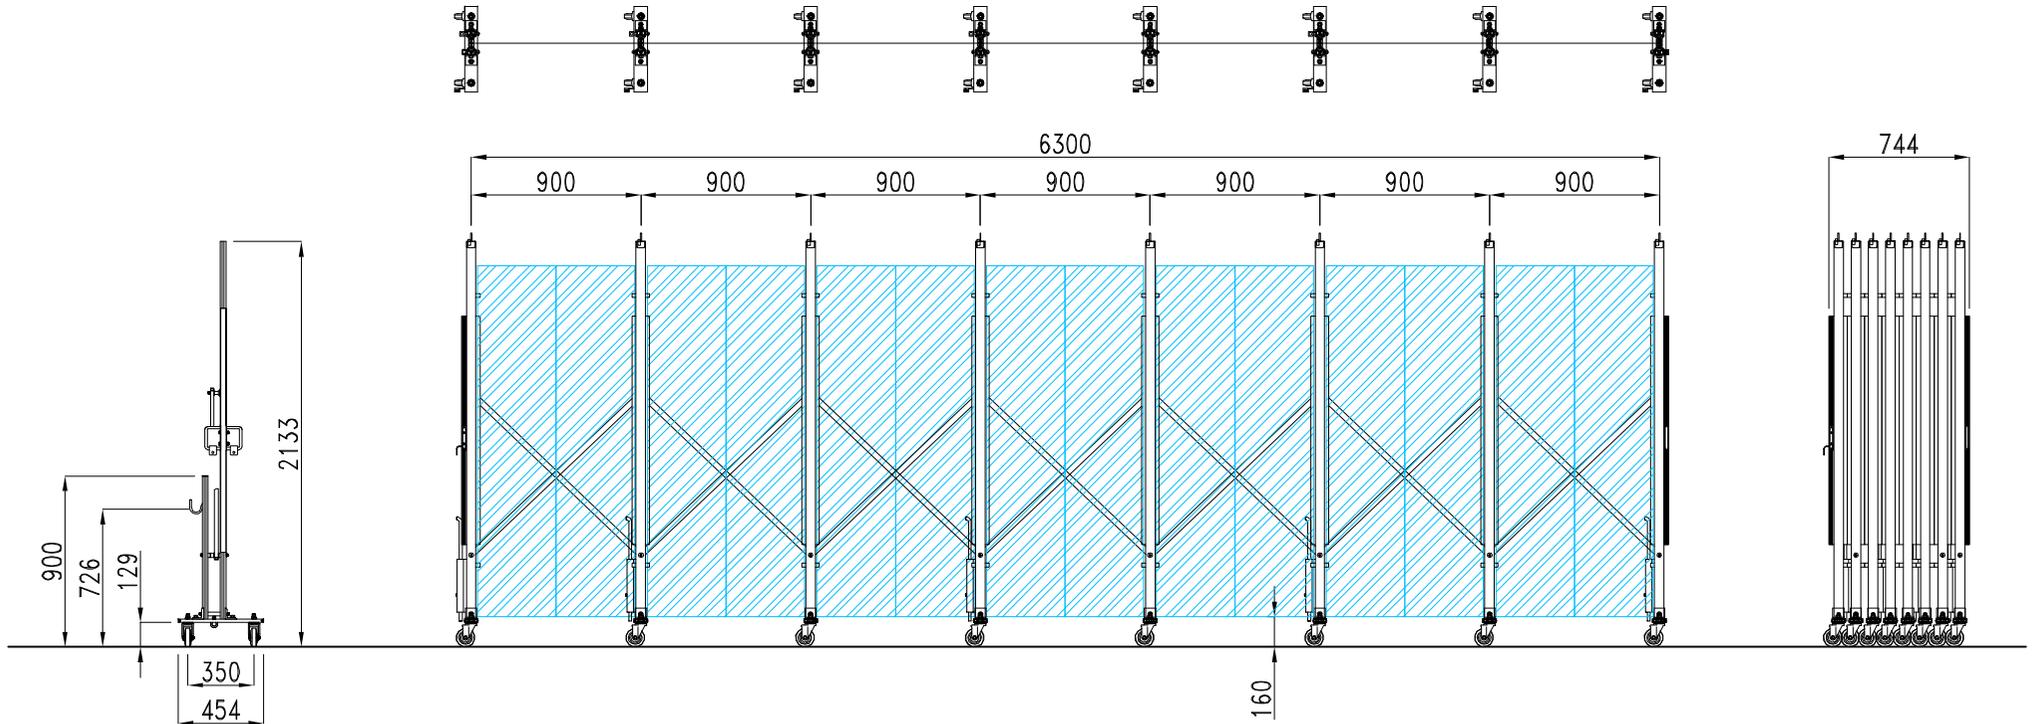


検図	検図	検図	作図	データ	訂正	印	ノート



図面名		工事名		お客様名	
XXG-2063		アルミキャストークロスゲート			
XXGシリーズ		作成日 2016年9月16日	縮尺	図面No	
		更新日	A4 1:40		

# XXG-2072

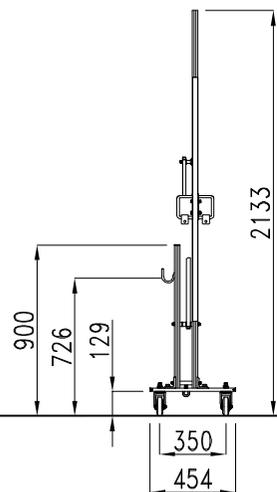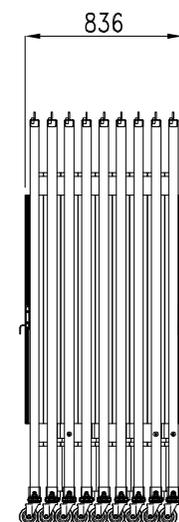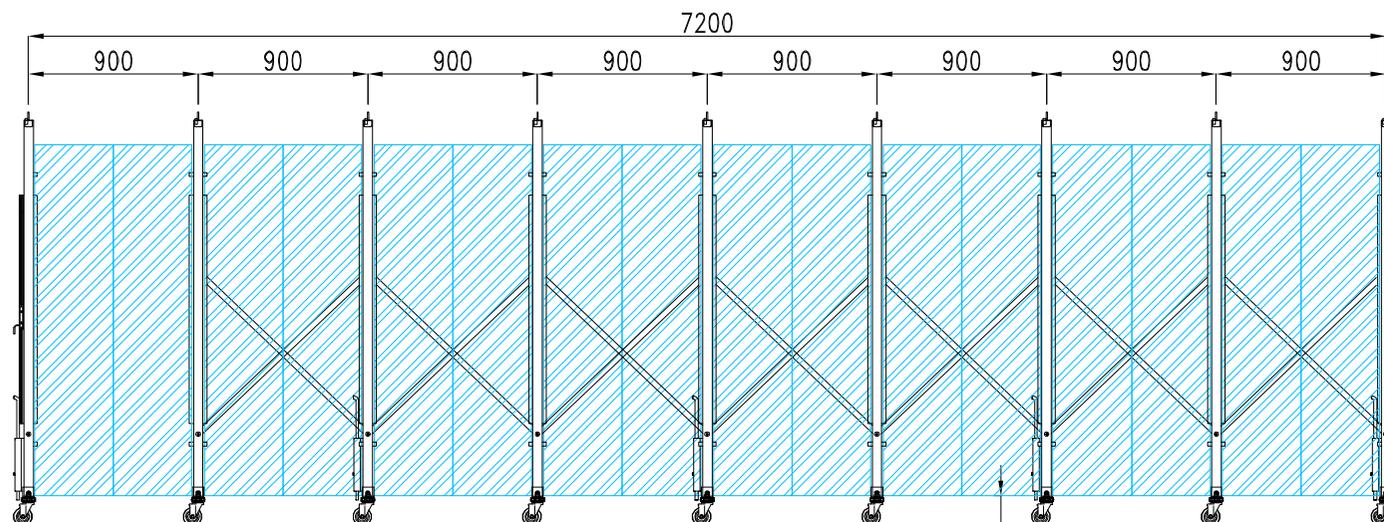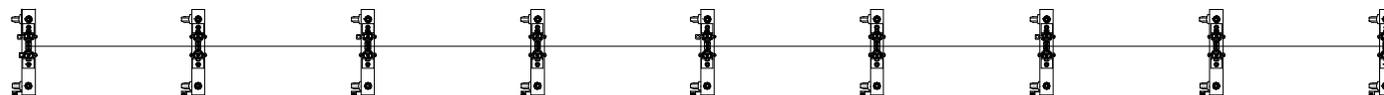

160

検図	検図	検図	作図	データ	訂正	印	ノート	図面名	工事名	お客様名
								XXG-2072	アルミキャストークロスゲート	
								XXGシリーズ	作成日 2016年9月16日 更新日	縮尺 A4 1:40 図面No

