



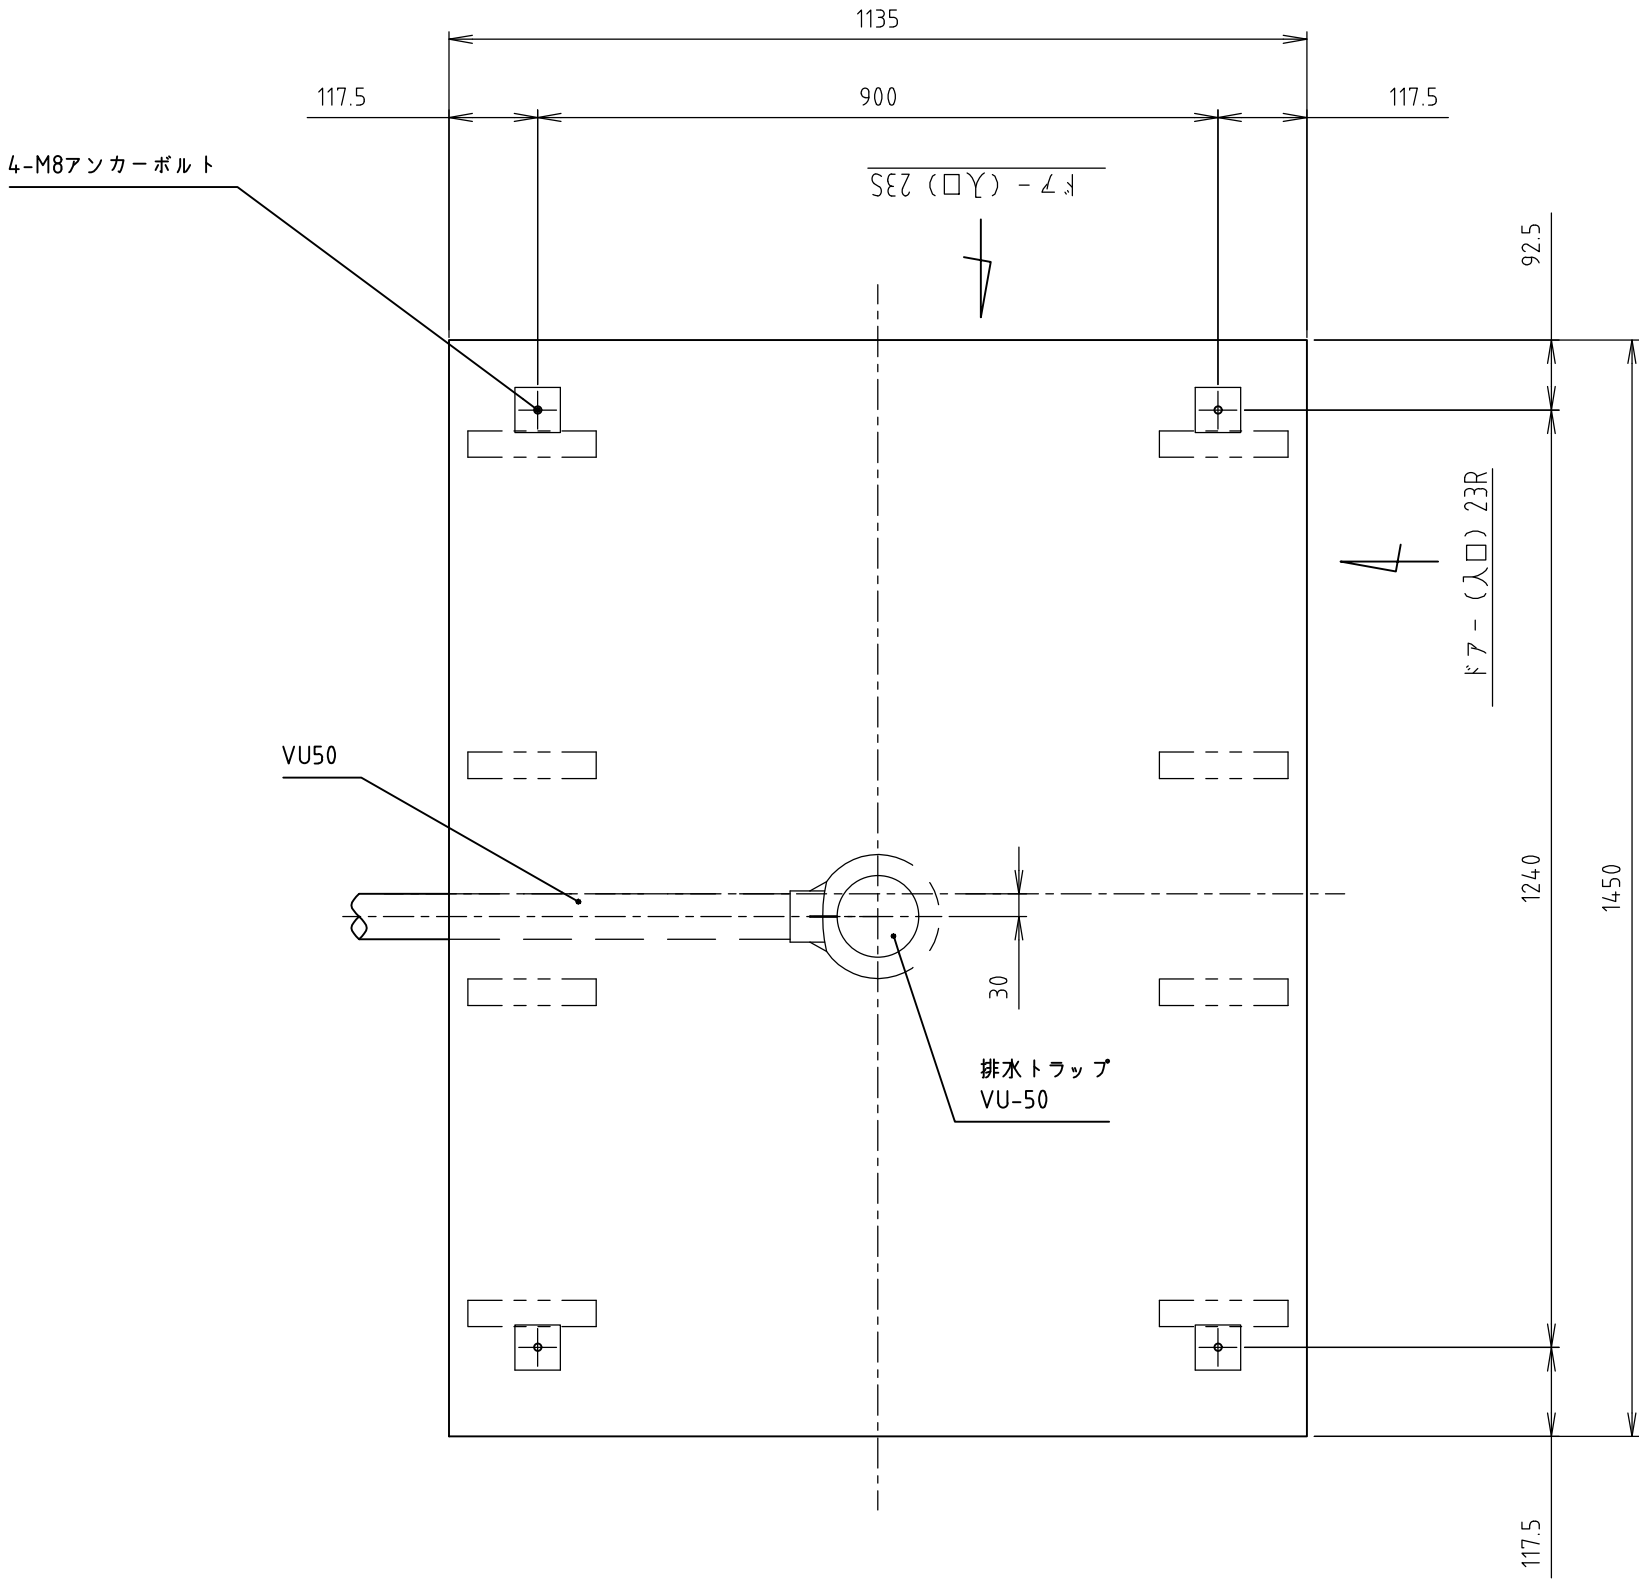

※アンカーボルトは付属されていません。現場で手配してください。
※アンカー後打ちの場合はケミカルアンカーをご使用ください。

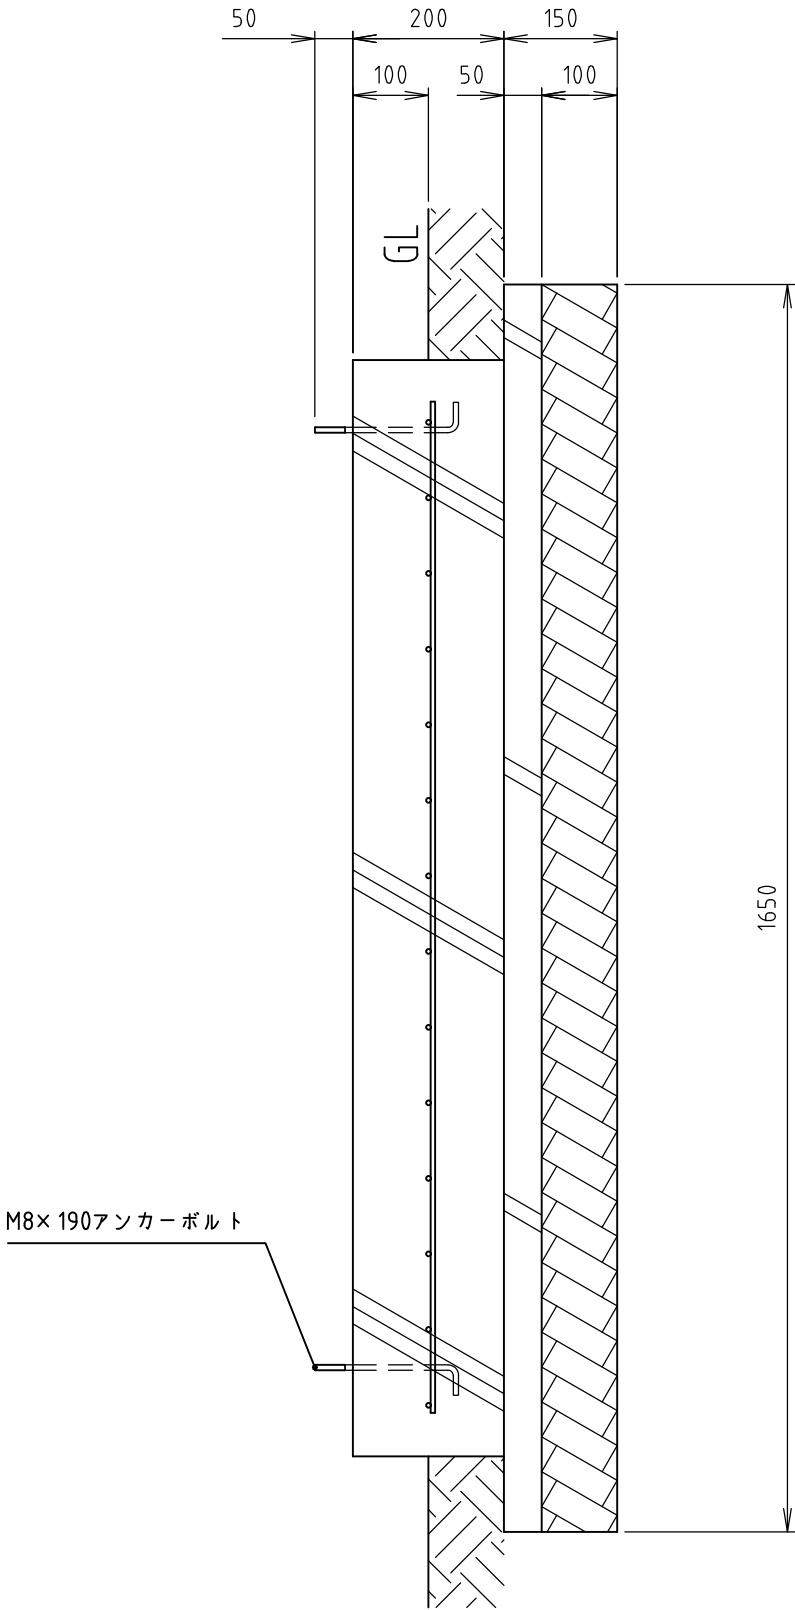

材 料 仕 様	
コンクリート強度	Fc=21 N/mm ²
砕石地業	C-30
鉄筋	D6, @100ワイヤメッシュ 網敷き
その他	定着長さ 40d (dは鉄筋径)

Hamamatsu

機 種	FS2-23	管理番号	FS223K00103			お客様確認 年 月 日
名 称	FS基礎図	作 成 日	2022 0930	尺 度	1:10	