
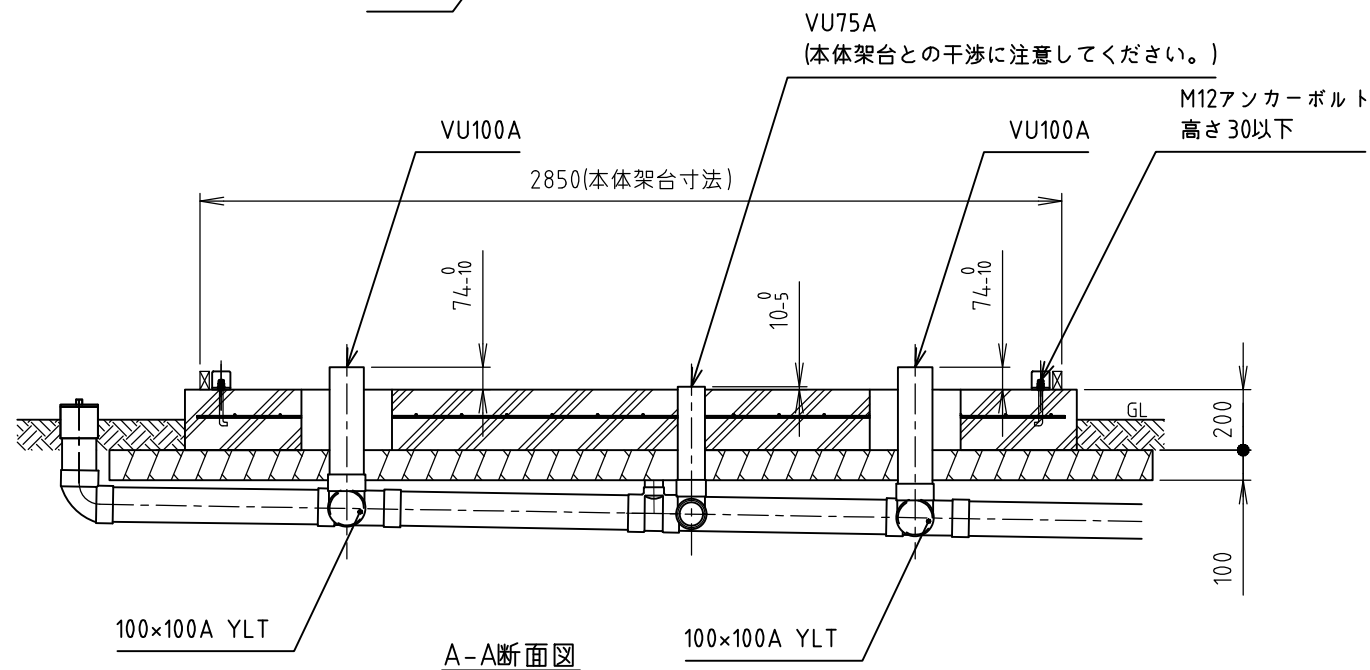
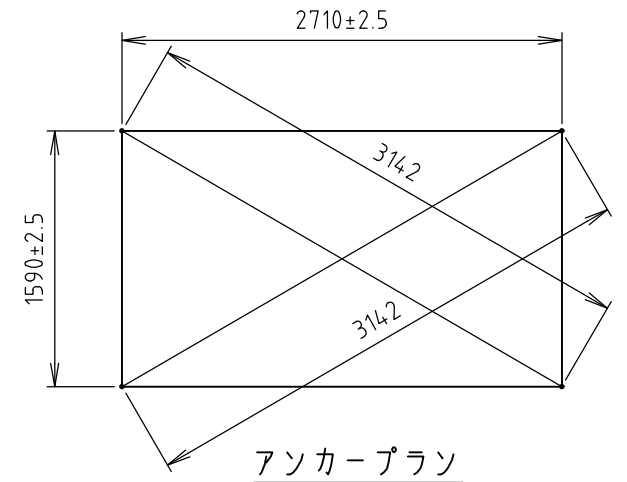
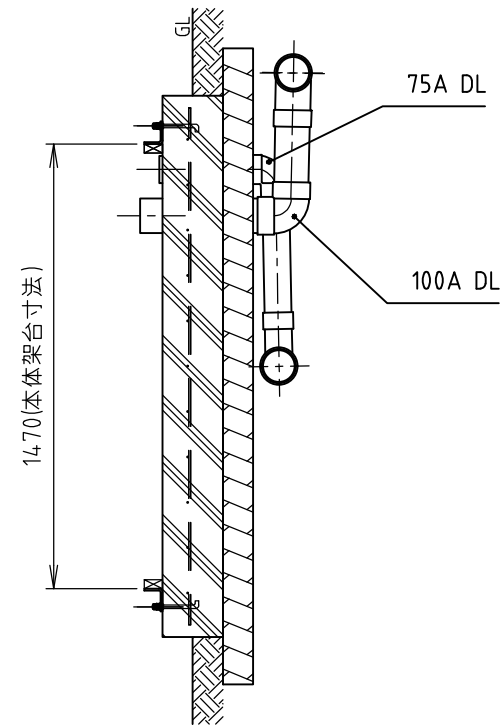


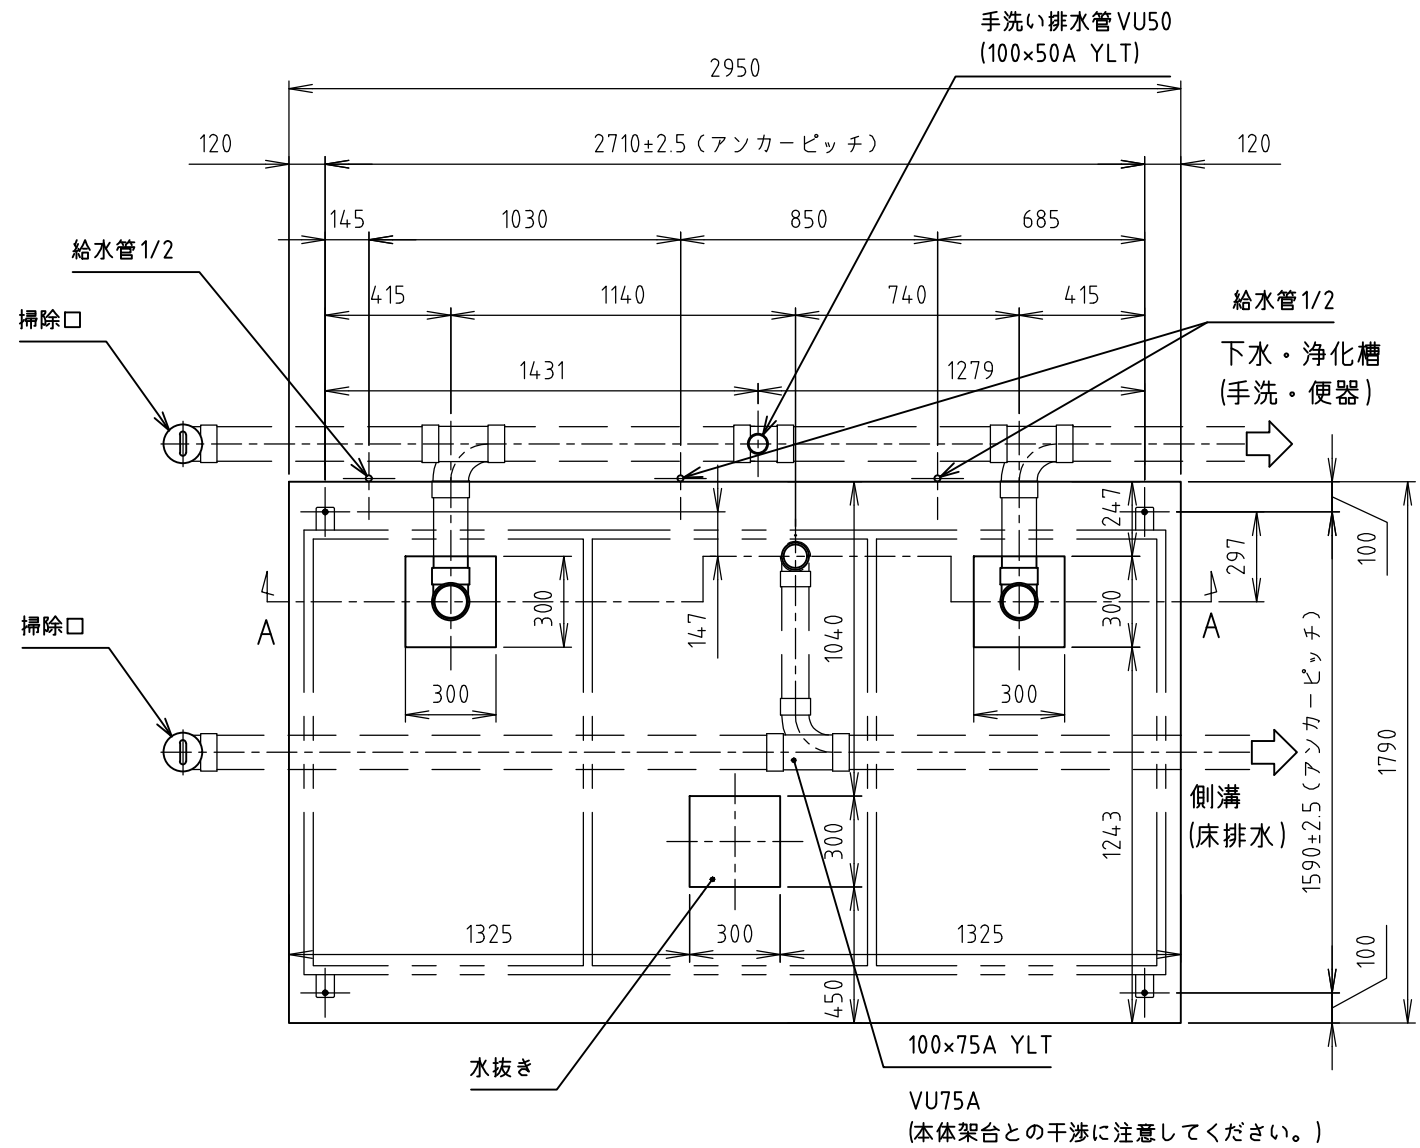

- 注1).本図は参考基礎図です。実際の施工においては、現場に合わせて
施工方法を検討してください。
- 2).配管勾配は1/100以上になるよう施工してください。
- 3).配管及びアンカー位置は、図面の寸法公差を守ってください。
設置するトイレは、工場組立てのユニットになっていますので、公差以上の調整はできません。
配管位置はアンカーボルト位置より追い出してください。
- 4).アンカーボルトを後施工する場合は、ケミカルアンカーを使用してください。
- 5).据付けは便器を外して行ってください。トイレユニットの位置を決めた後、
便器の取り付けと配管を行ってください。
- 6).トイレユニットの重量は約500kgです。(パーテーション別)
- 7).床排水の側溝排水が困難な場合、臭気対策としてトラップなどを設けて
汚水配管に接続してください。
- 8).アンカーボルトは付属していません。現場で手配してください。

材 料 仕 様	
コンクリート強度	Fc=21 N/mm ²
砕石地業	RC-30
鉄筋	φ 6,@150ワイヤーメッシュ敷
その他	

Hamanetsu

機 種	COMS plus	管理番号	COP3WMWK00103			お客様確認 年 月 日
名 称	COP3WMW参考基礎図	作 成 日	2022 0921	尺 度	1:25	