
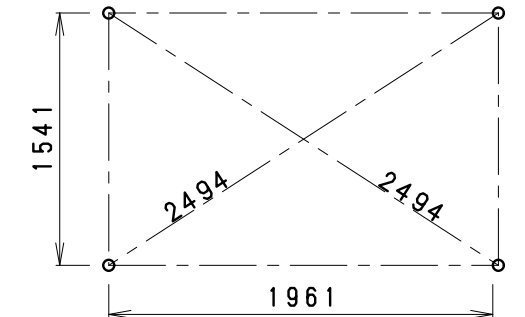
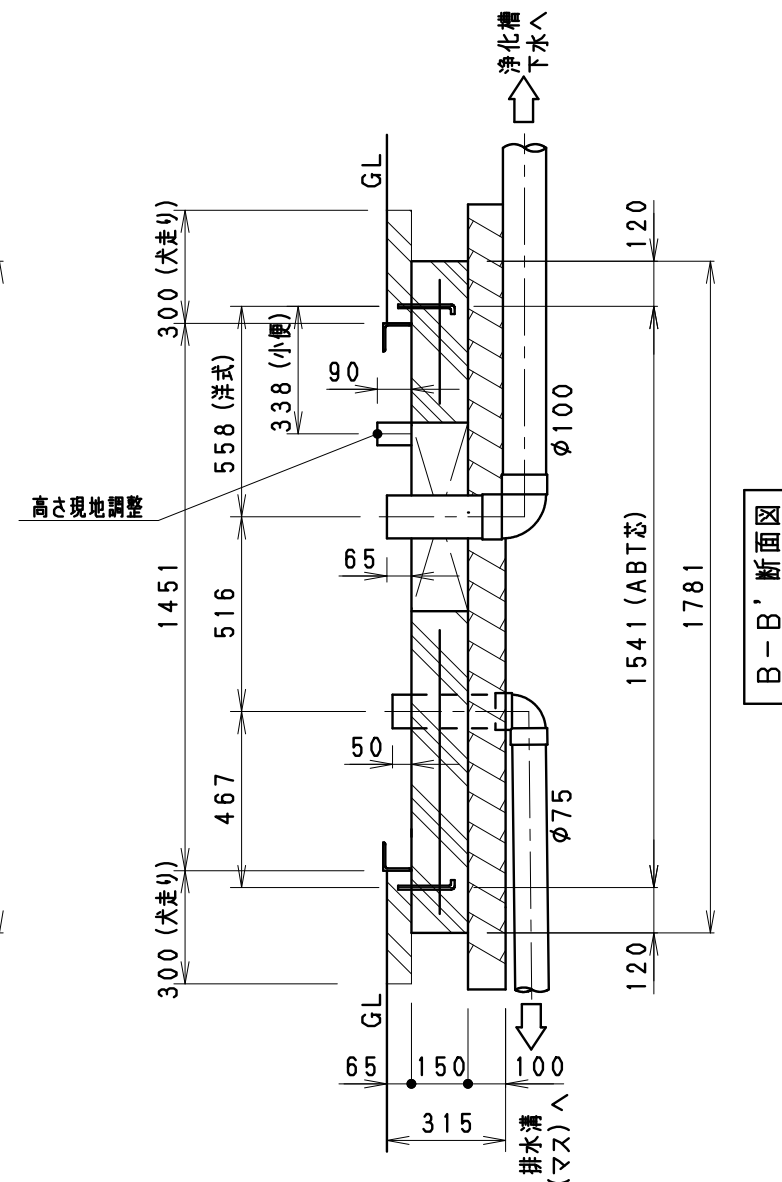
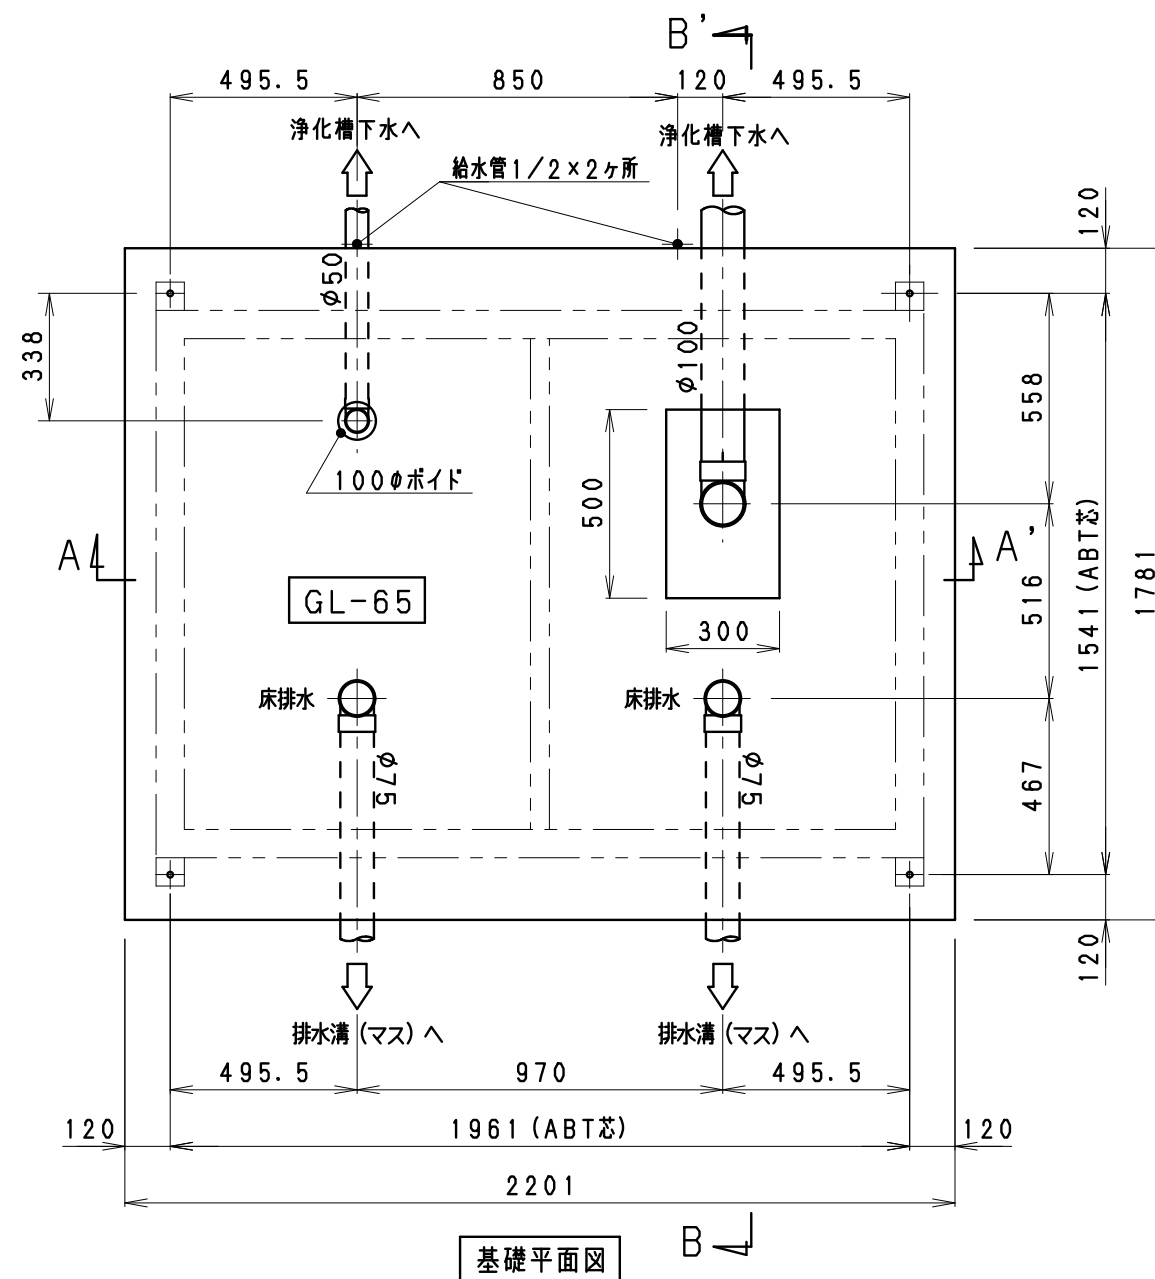


後施工の場合はケミカルアンカーをご使用ください。

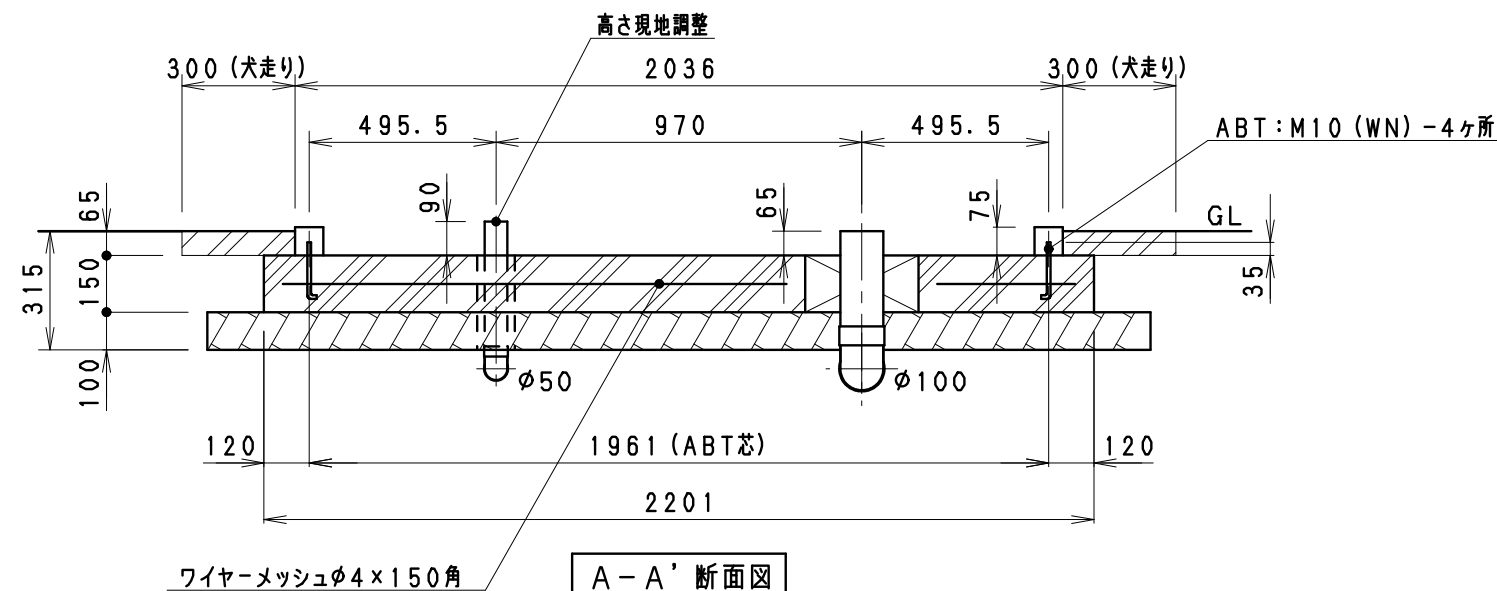

※特注
・スツール小便器 (TOTO製・U508C)

- ※ 基礎外で排水溝 (マス) を設ける事。
排水勾配は1/100以上とすること。
- ※ アンカーボルトの位置を確認して下さい。
- ※ 箱抜きを入れて下さい。据付時に配管接続が困難になります。
- ※ 排水はVU管を使用して下さい。(※VP100は使用できません。)
- ※ 土間、犬走りは後施工のこと。
- ※ アンカーボルトは付属されていません。現場で手配してください。

材料仕様	設計	嶋野	機種	TU-EPsw	日付	2016
コンクリート $F_c = 21 \text{ N/mm}^2$	製図	大場	名称	参考基礎図	個数	
鉄筋 溶接金網 $\phi 4-150$ 角	検図	杉浦	図番	EP2SW_K001S.02	尺度	1:20
碎石 RC-40	Hamanetsu					