




アドフラット

標準色 表面：白 裏：茶

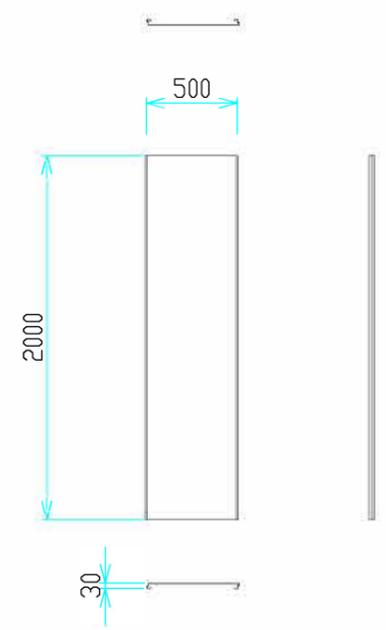

アドフラット調整パネル


標準色 表面：白 裏：茶

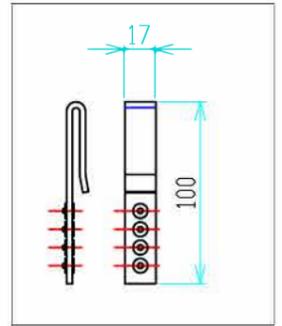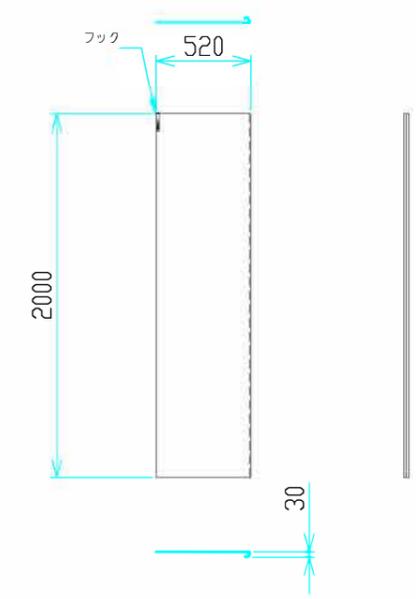

フック詳細


コーナーパネル

標準色 表面：白 裏：茶

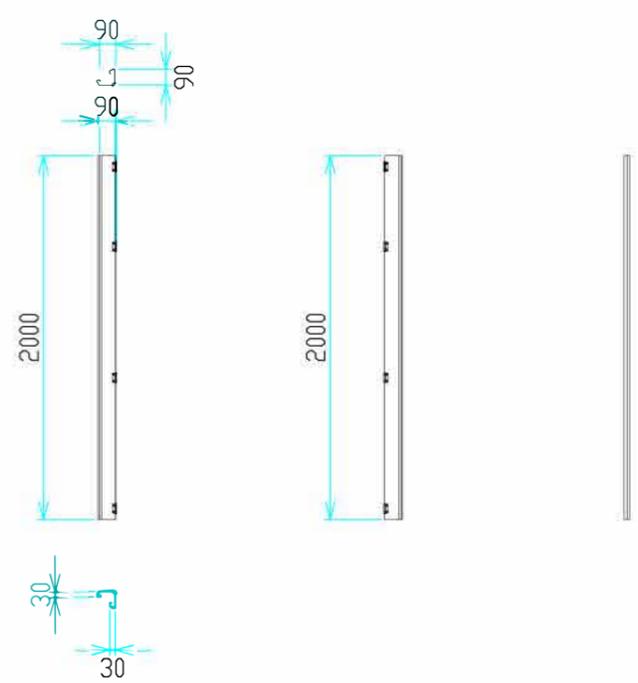


ミニドアパネル

標準色 表面：白 裏：茶

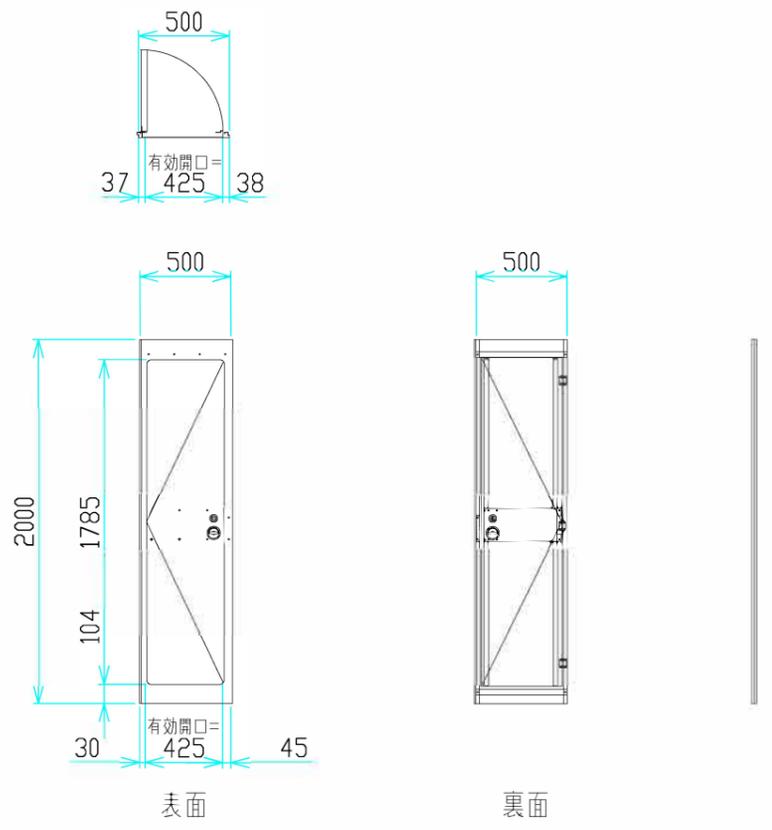


ドアパネル

標準色 表面：白 裏：茶

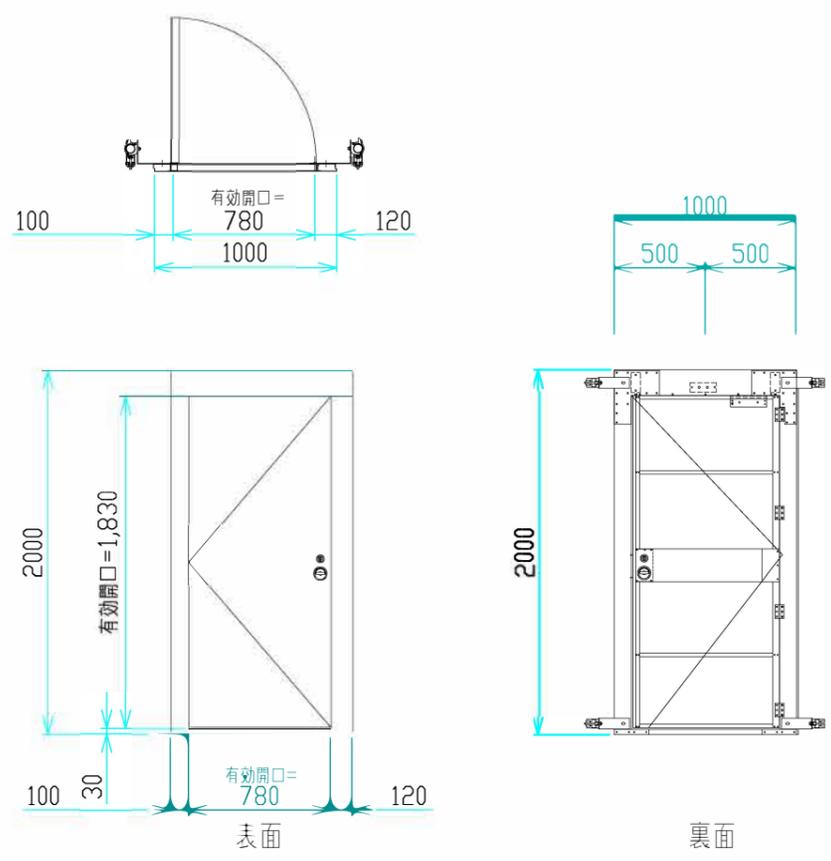

Jフック詳細

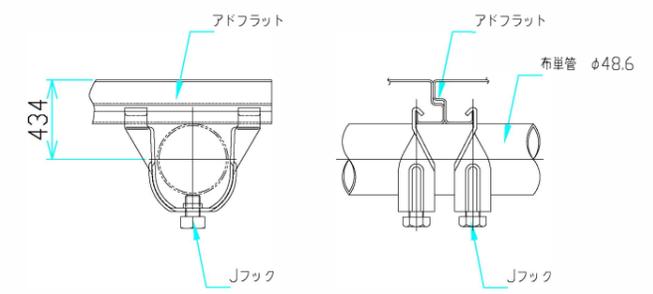


検図	検図	検図	作図	更新日	更新内容

図面名		工事名		お客様名	
アドフラット(2m) 標準収まり図 (1)					
作成日	2012.10.22	縮尺		図面No	
更新日	2015.12.21	A3	1/40		



クリアパネル

表面：ポリカーボネート

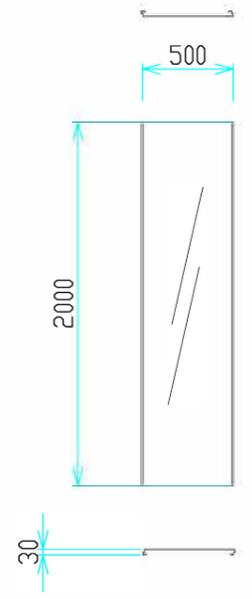

メッシュパネル


標準色 表面：白 裏：茶

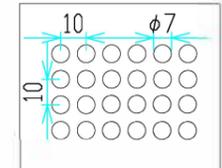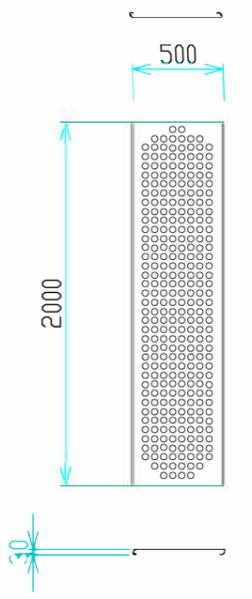

メッシュ開孔詳細  
(開孔率：38.5% 全開孔率：29.8%)


幅広コーナーパネル

標準色 表面：白 裏：茶

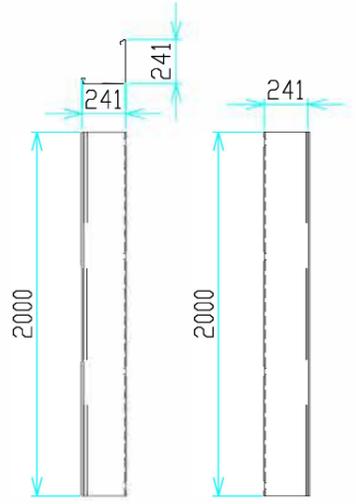


幅広クリアコーナーパネル

表面：ポリカーボネート

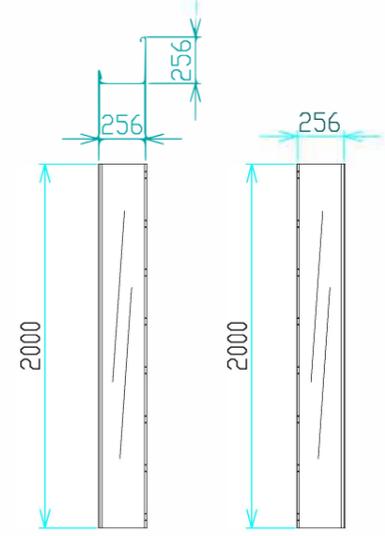


アドサインパネル

標準色 表面：白 裏：茶

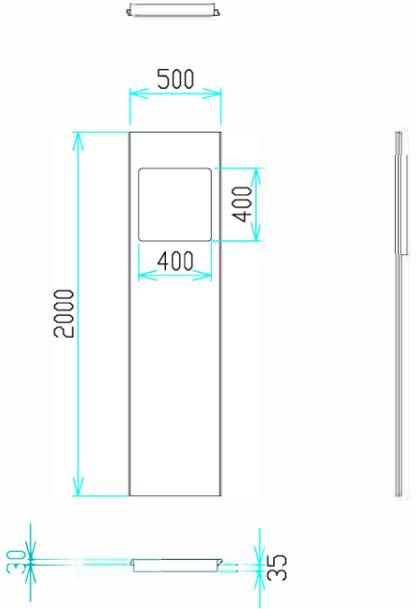


引違い戸

標準色 表面：白

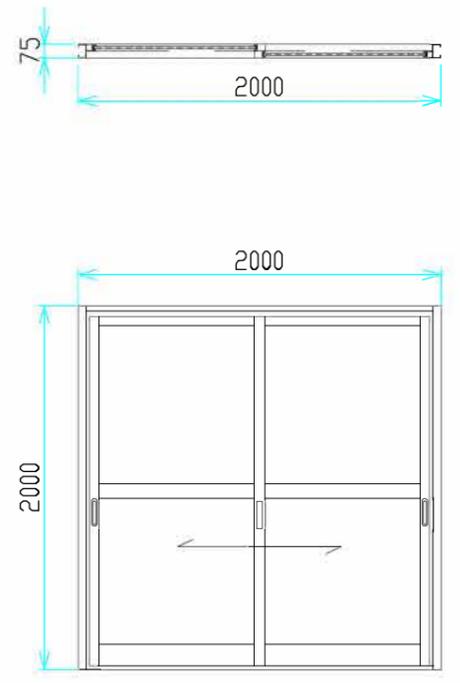


Rコーナーパネル

標準色 表面：白 裏：茶

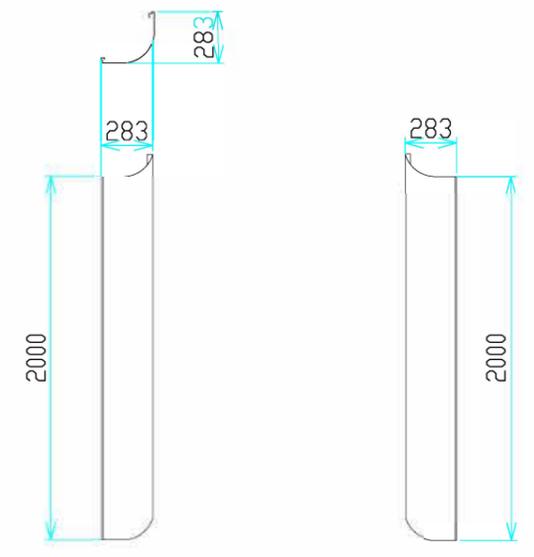

Rクリアコーナーパネル

表面：ポリカーボネート

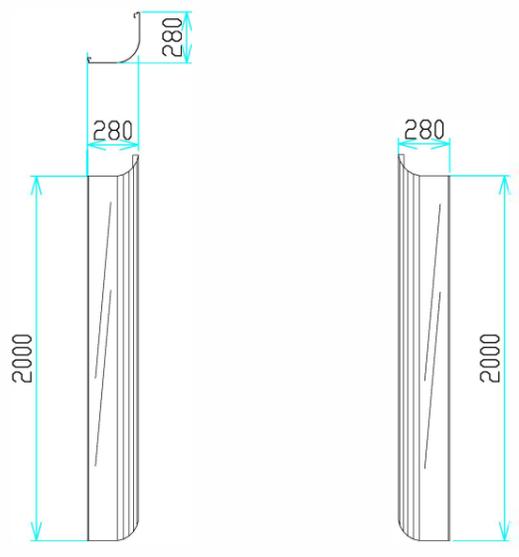

窓付パネル

標準色 表面：白 裏：茶  
窓部分：ポリカーボネート

