

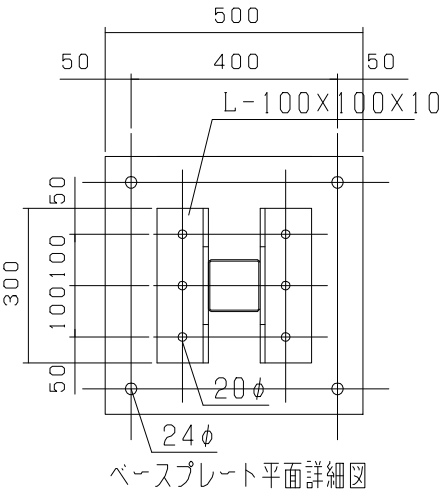
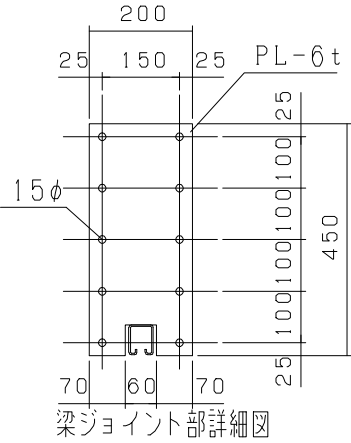
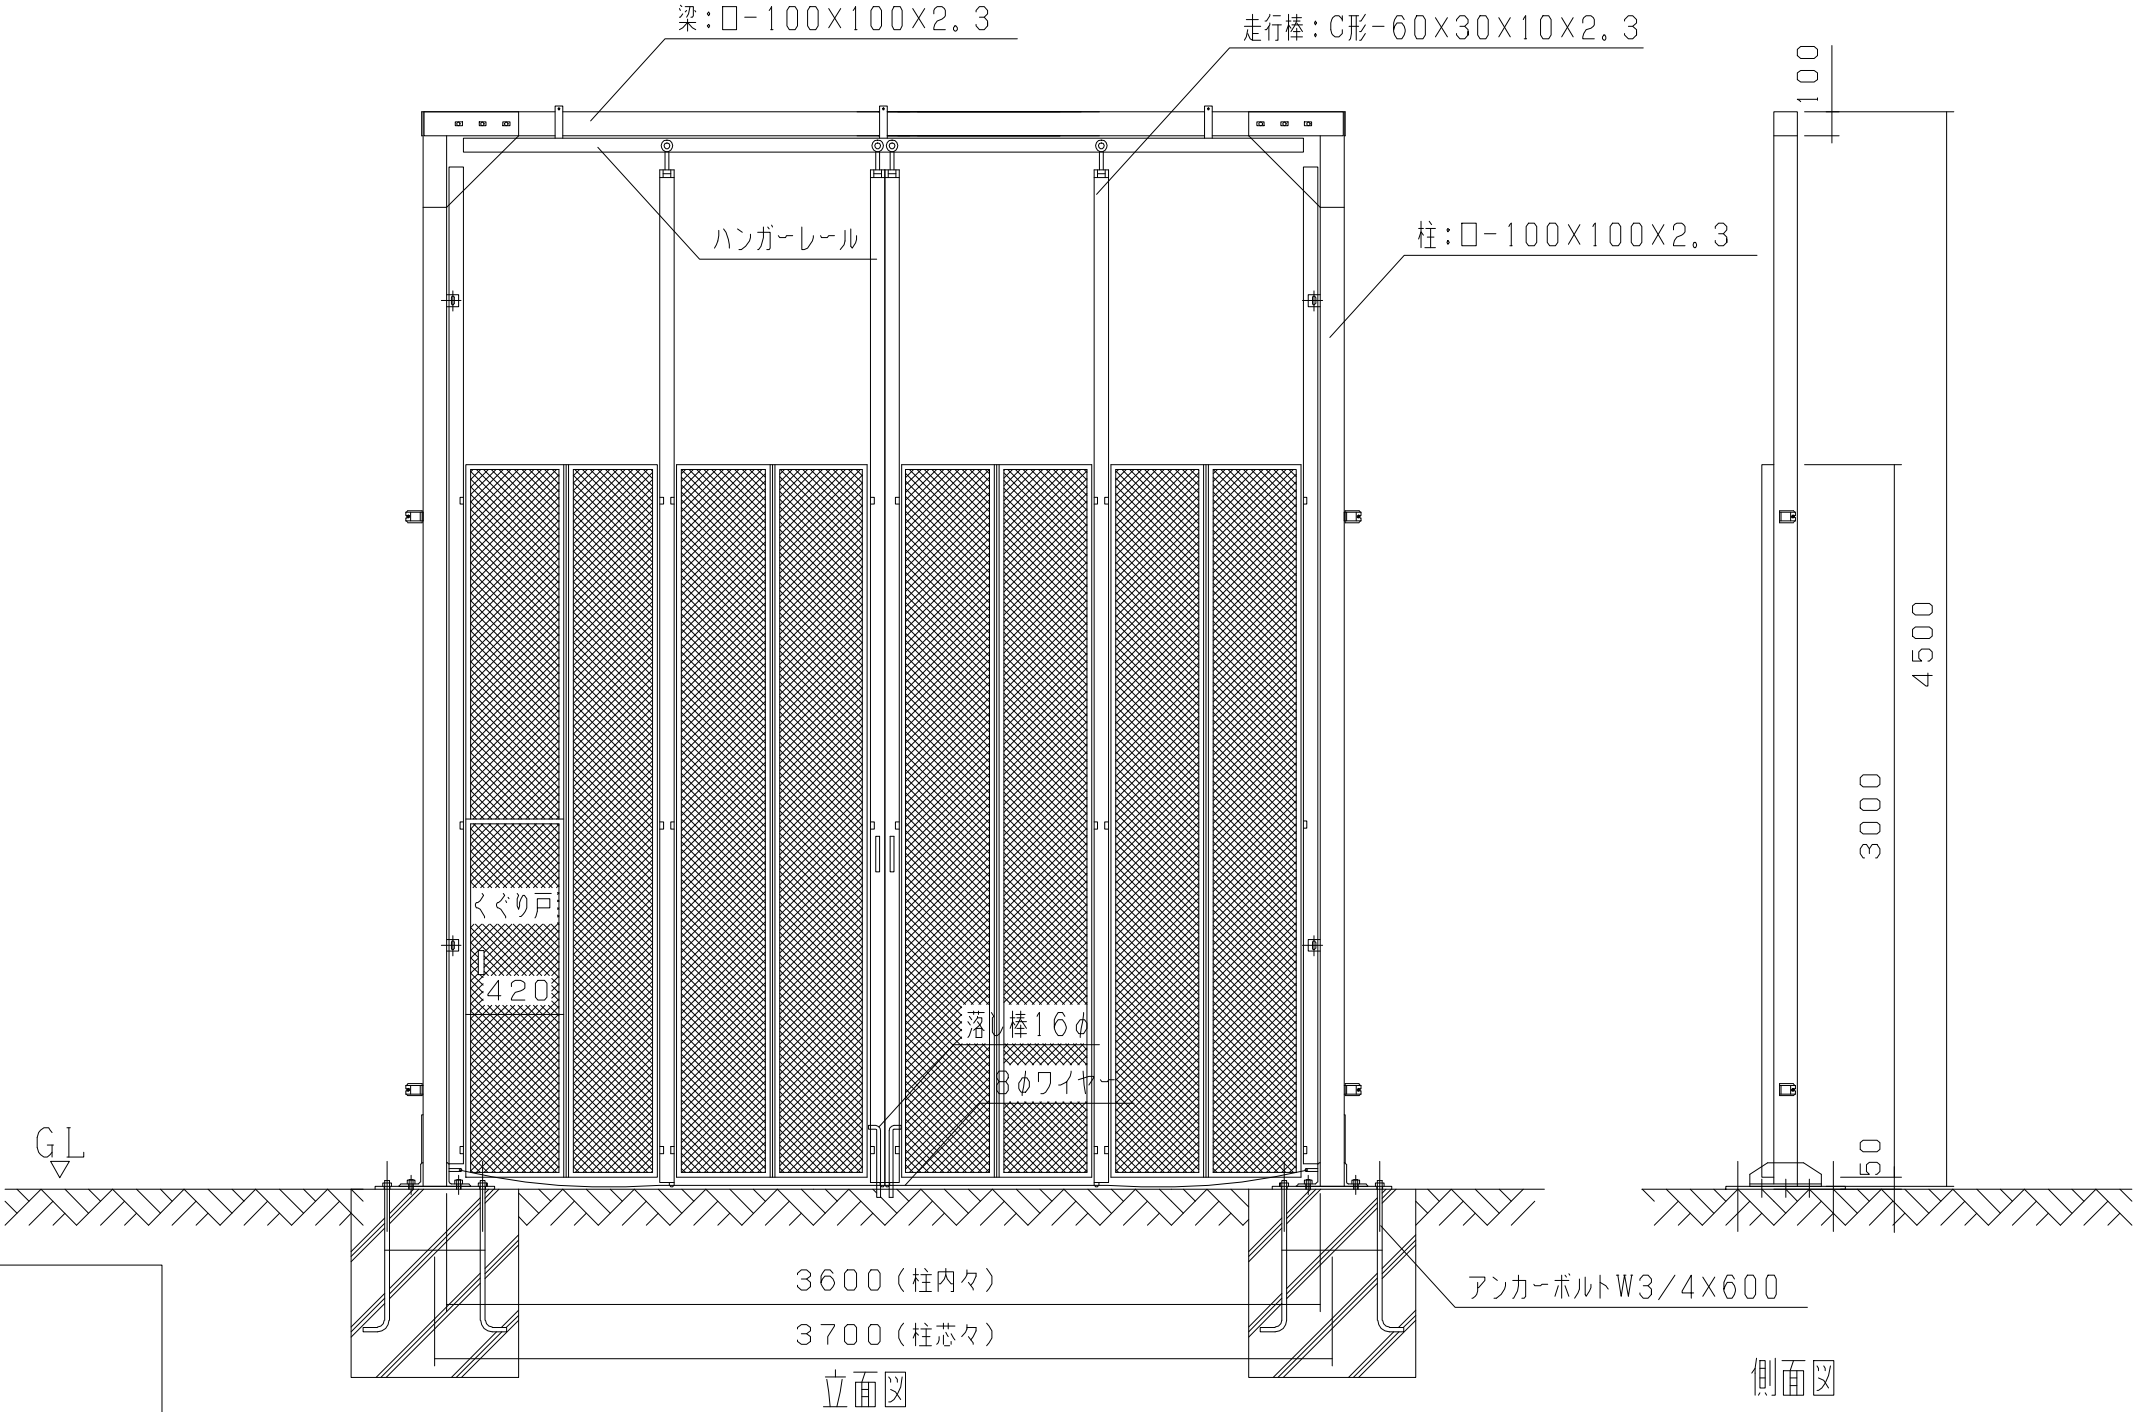
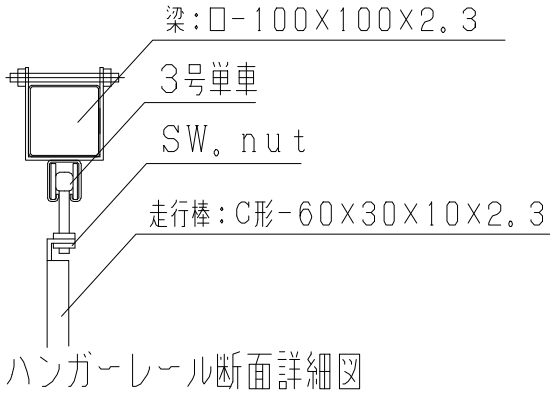


オールメッシュパネルゲート LP5-36

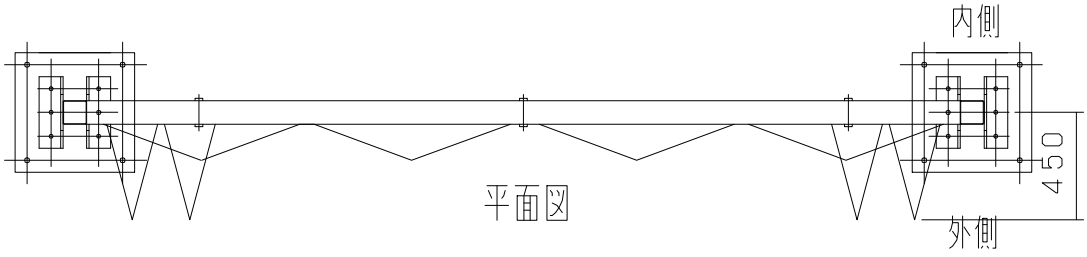





オールメッシュパネルメッシュパターン

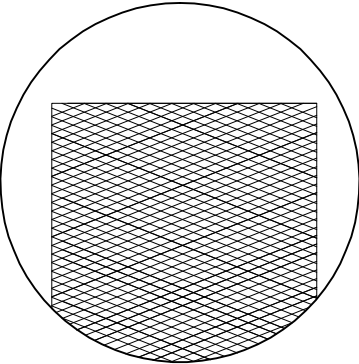




側面図

型 式	オールメッシュパネルゲート LP5-36			
提出日	平成	年	月 日	
カワモリ産業株式会社				

オールメッシュパネルゲート LP5-45

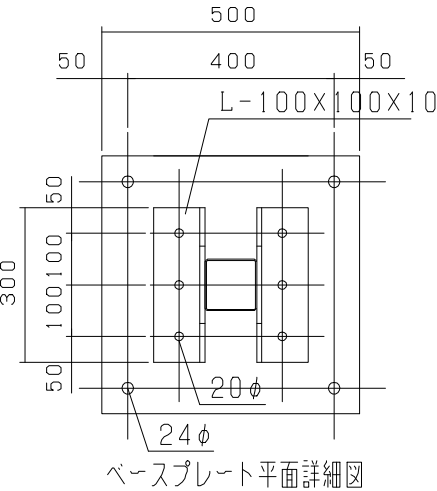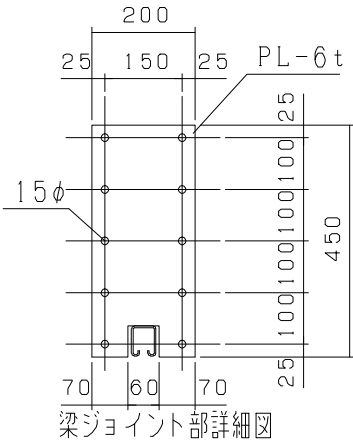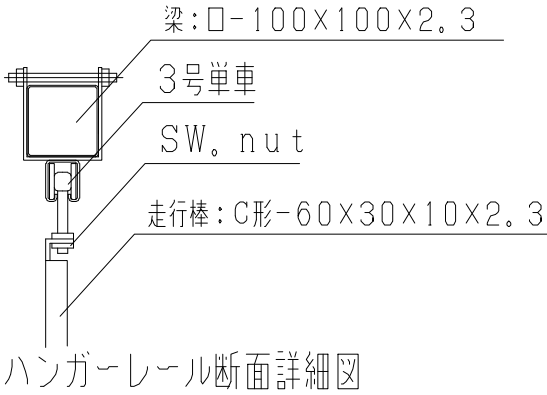
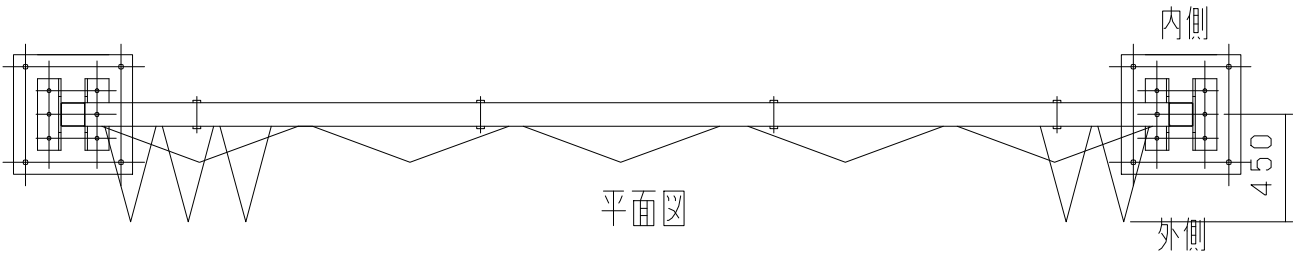


オールメッシュパネルメッシュパターン

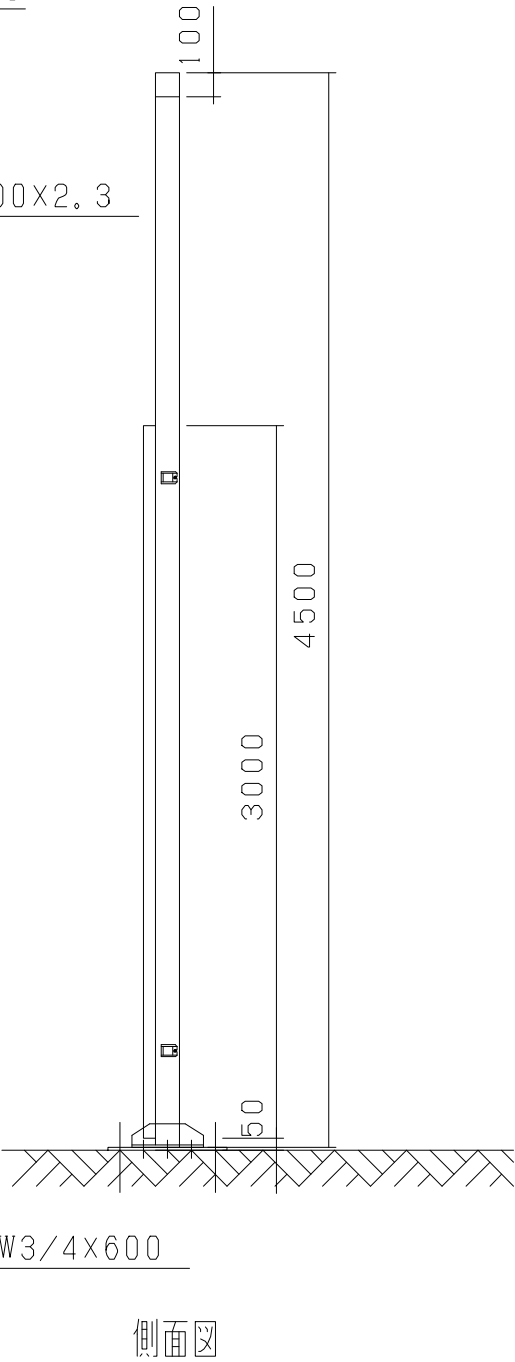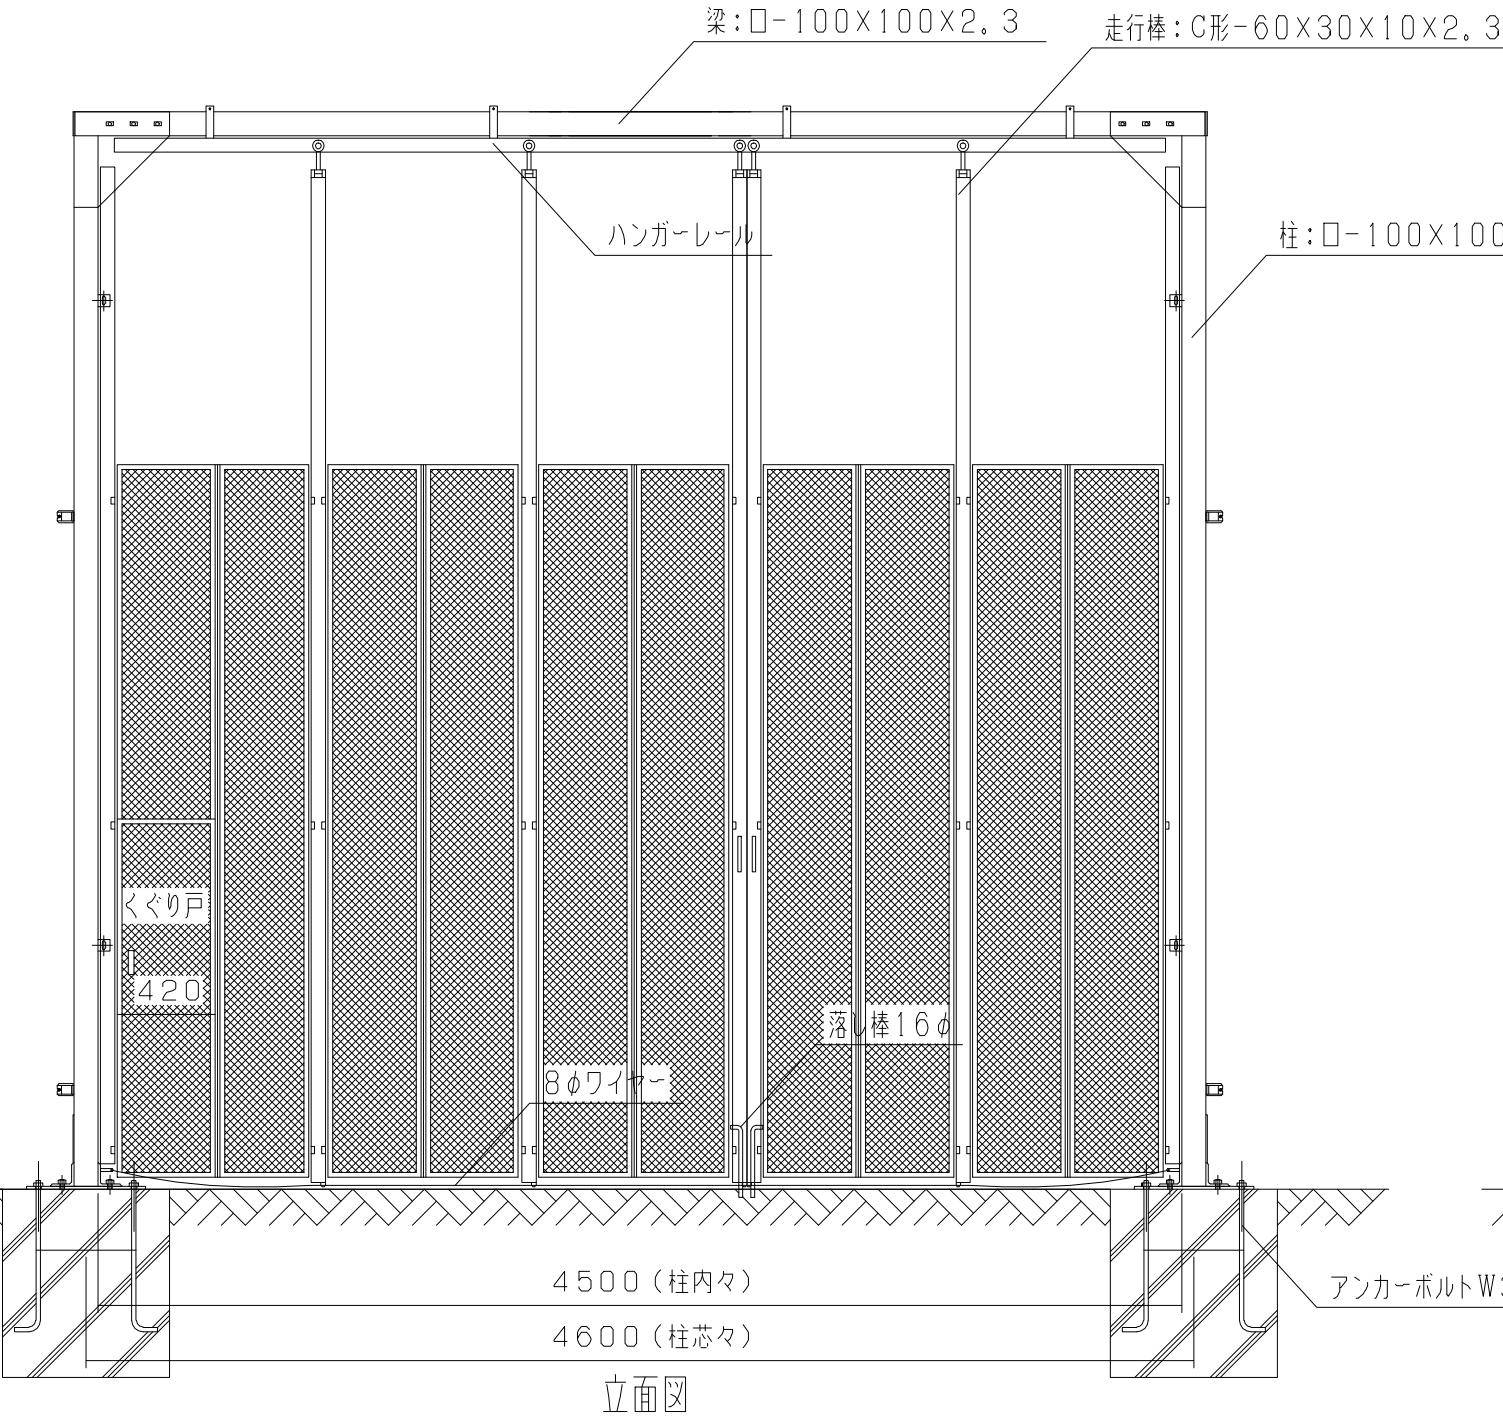
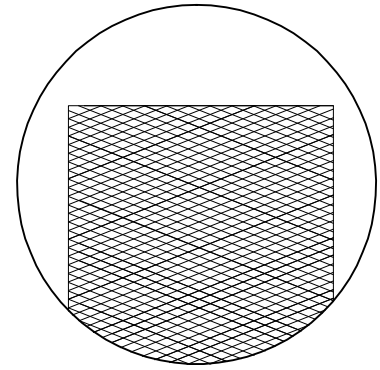


型 式	オールメッシュパネルゲート LP5-45			
提出日	平成	年	月	日
カワモリ産業株式会社				

オールメッシュパネルゲート LP5-54

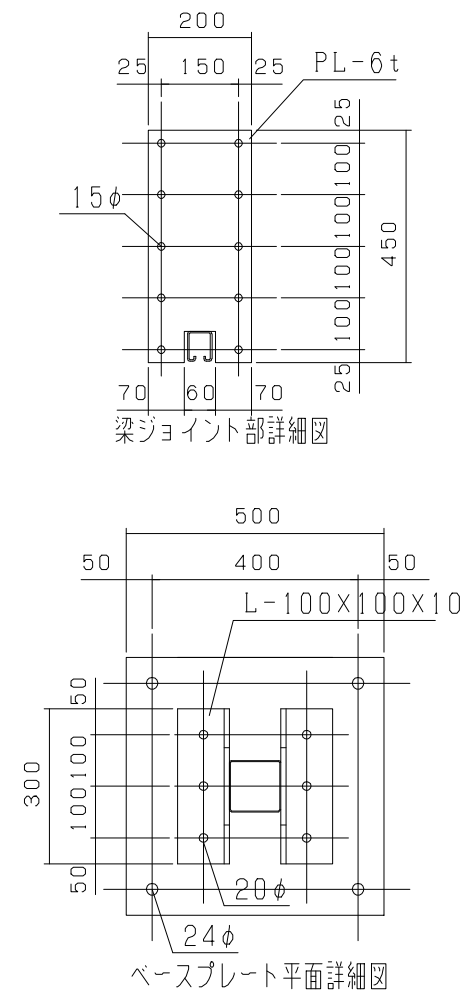
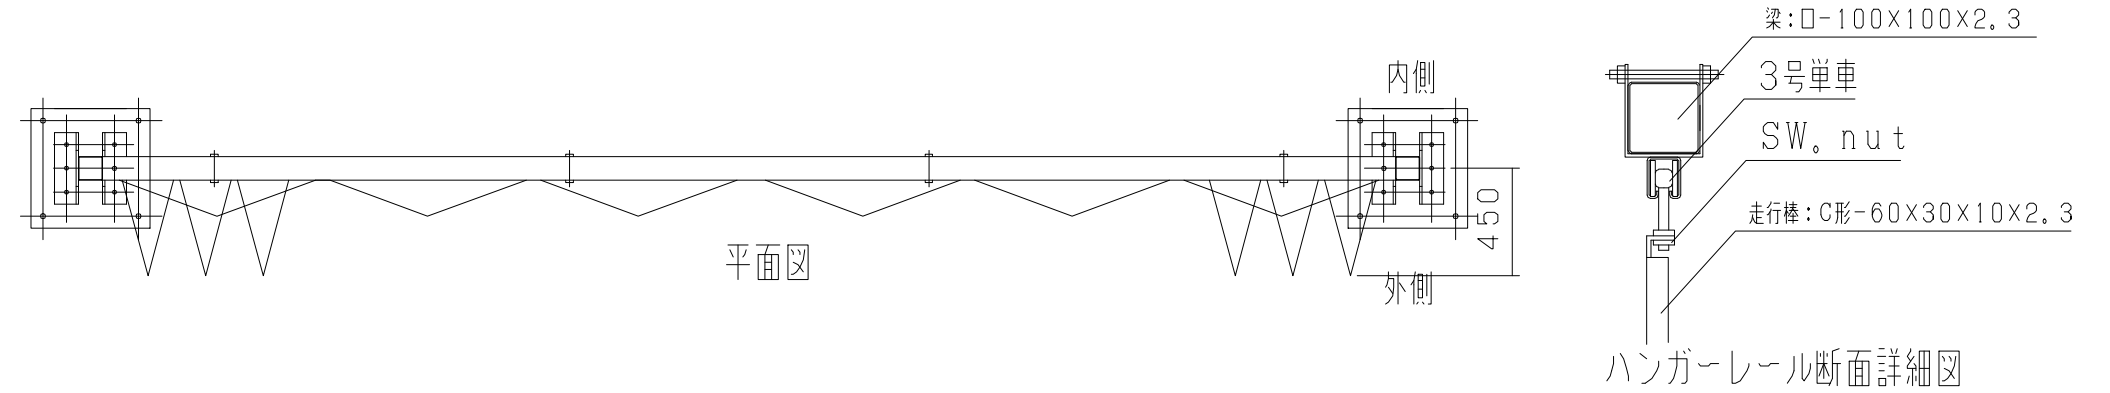


オールメッシュパネルメッシュパターン


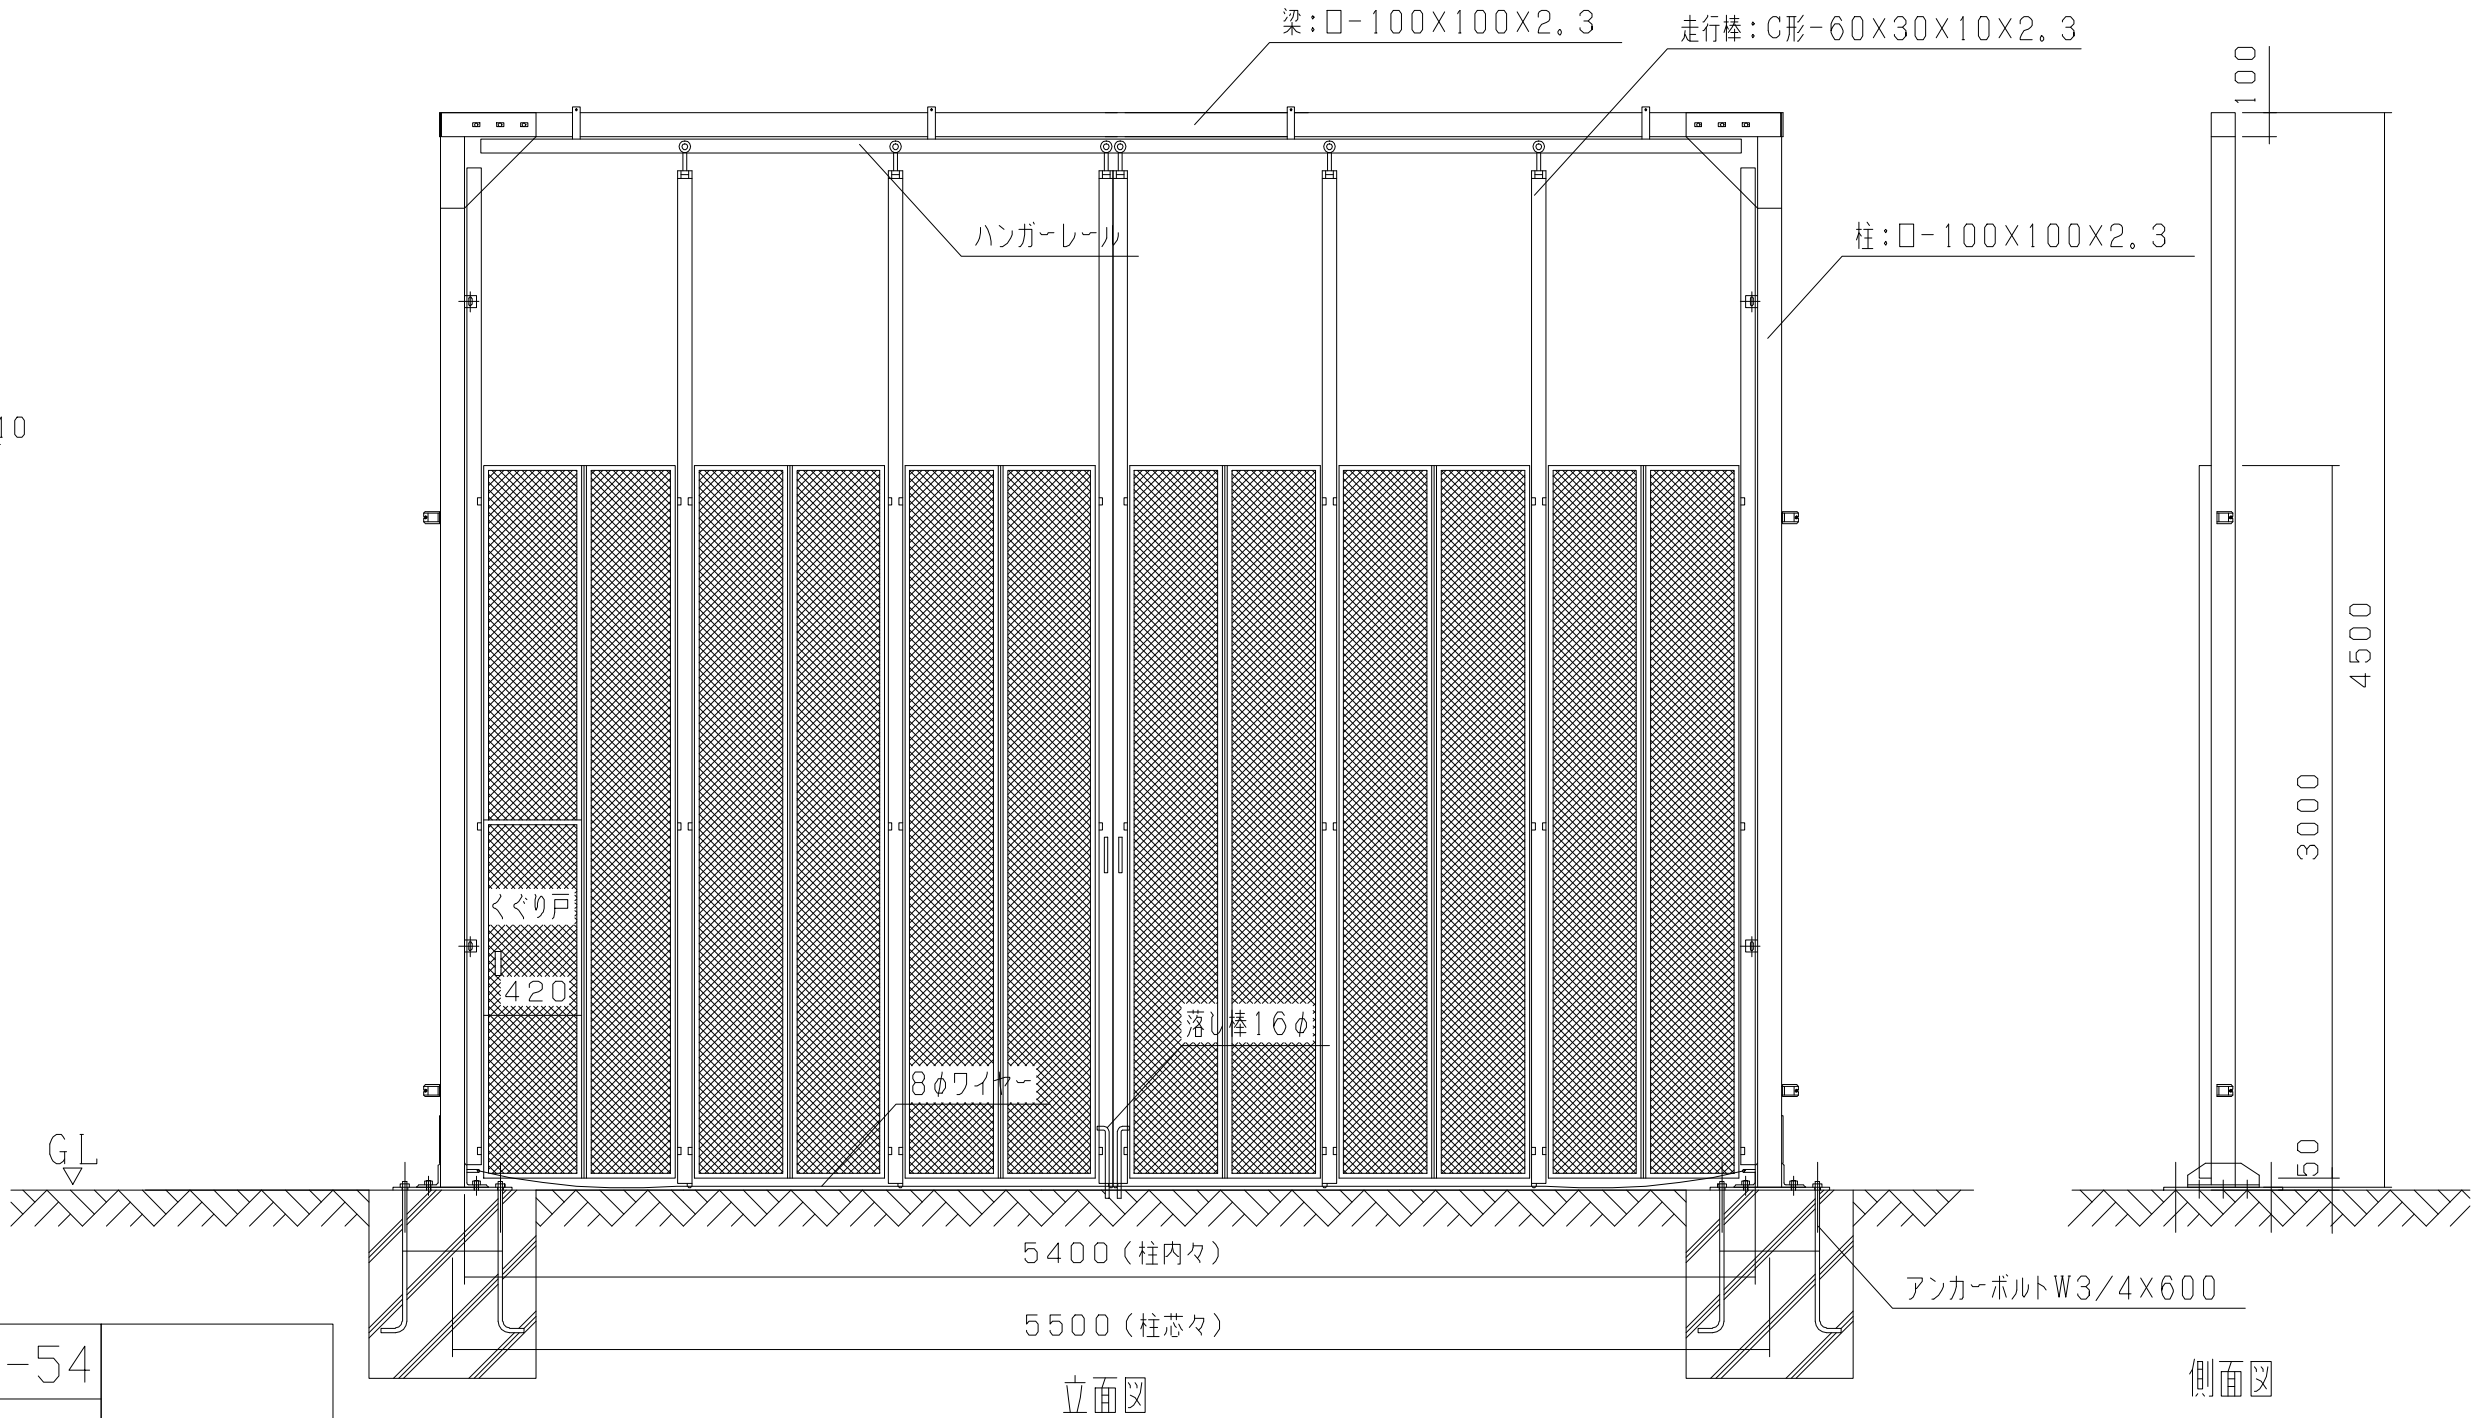
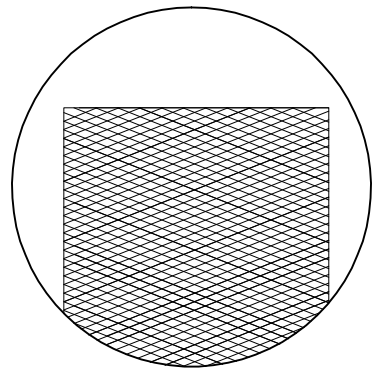


型 式	オールメッシュパネルゲート LP5-54			
提出日	平成	年	月	日
カワモリ産業株式会社				

オールメッシュパネルゲート LP5-63


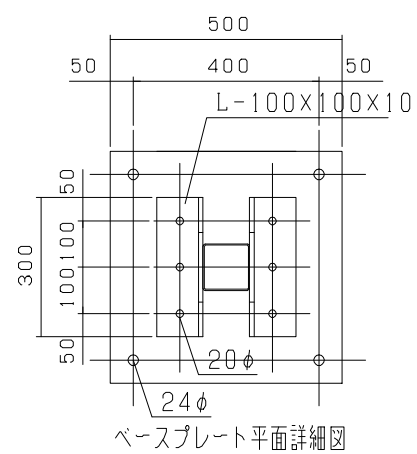
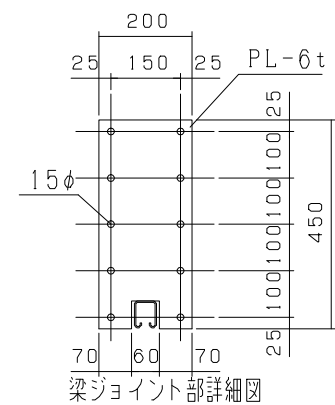


オールメッシュパネルメッシュパターン

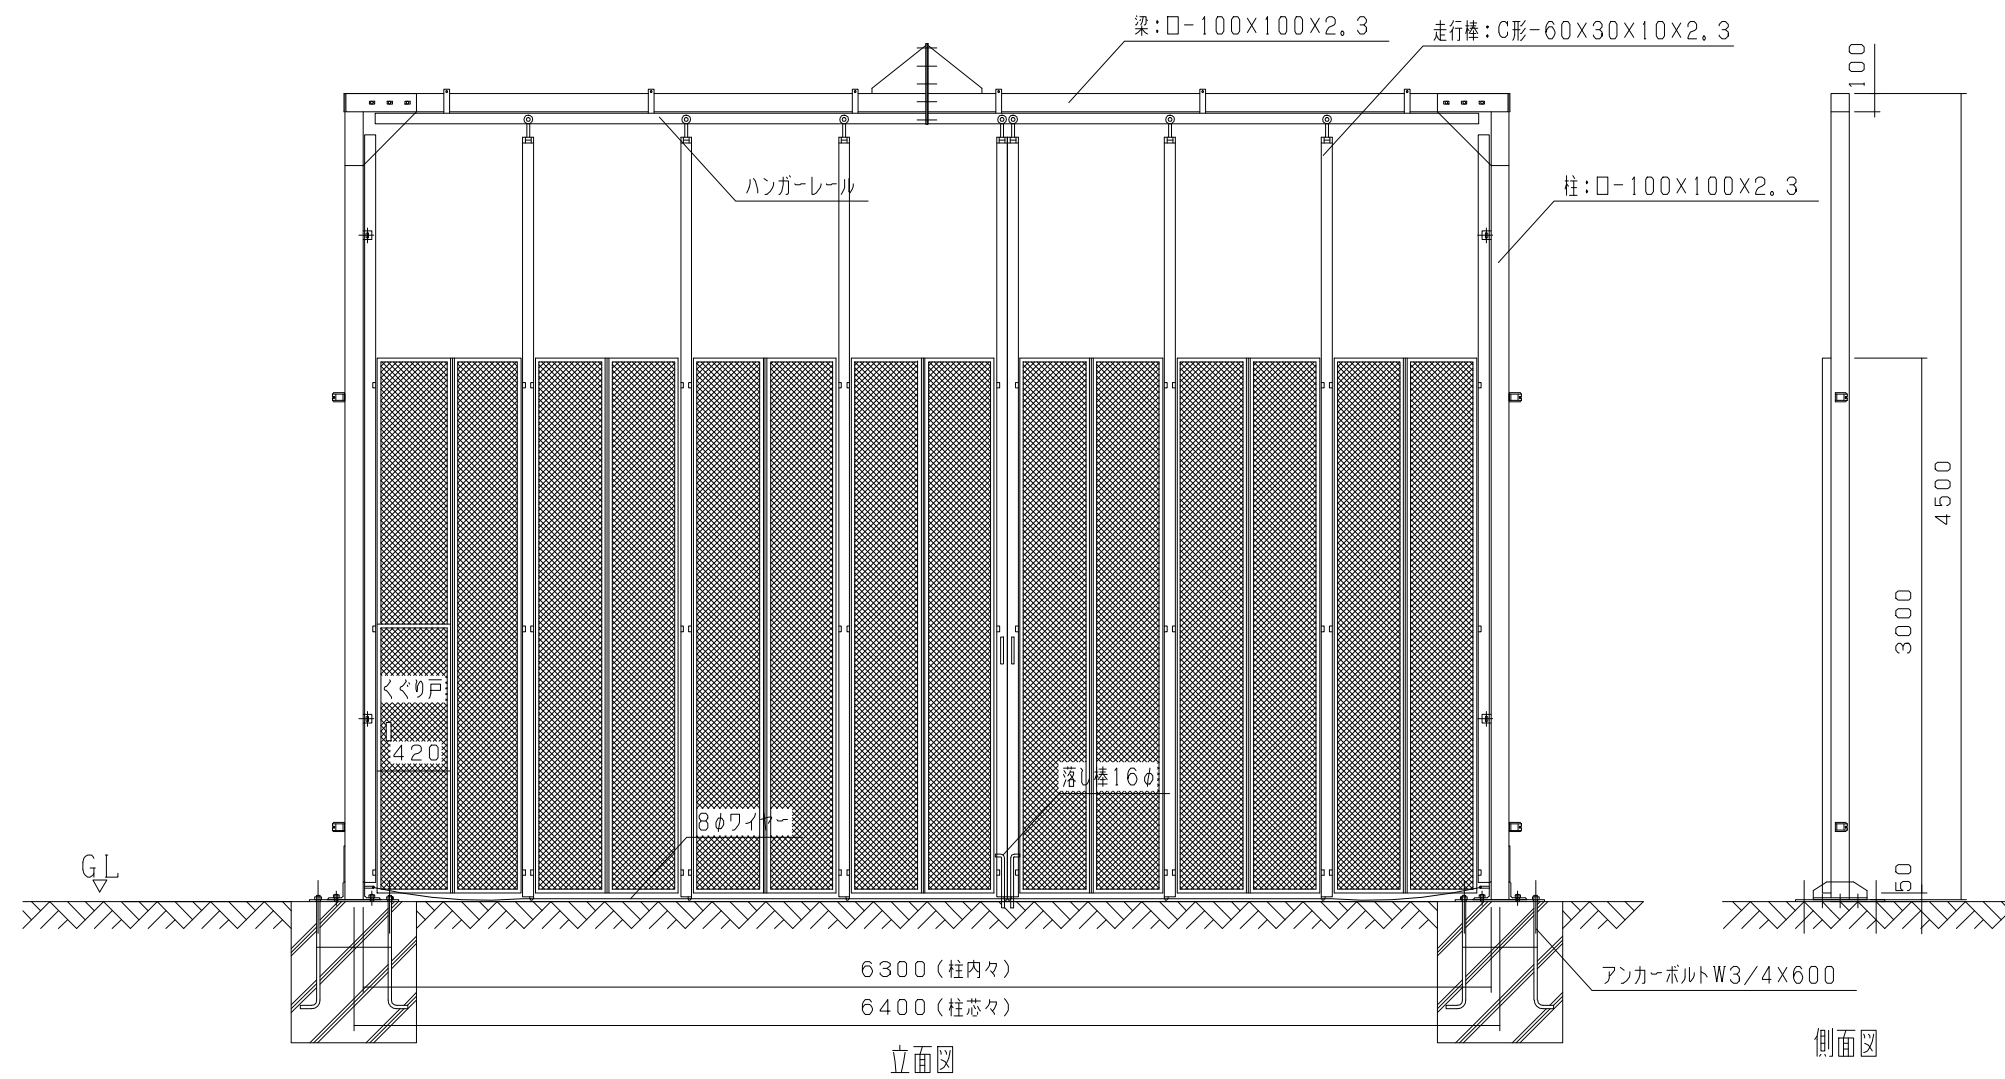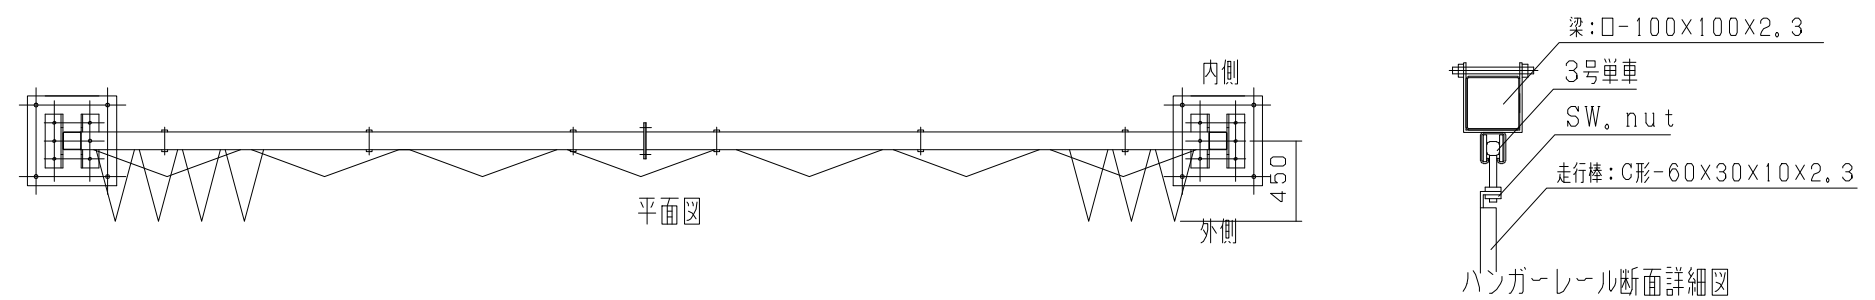
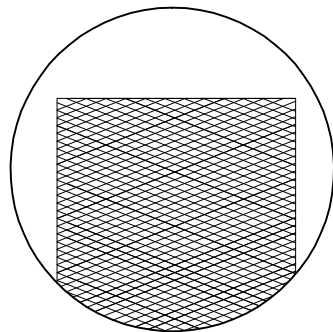


型 式	オールメッシュパネルゲート LP5-63		
提出日	平成	年	月 日
カワモリ産業株式会社			

オールメッシュパネルゲート LP5-72

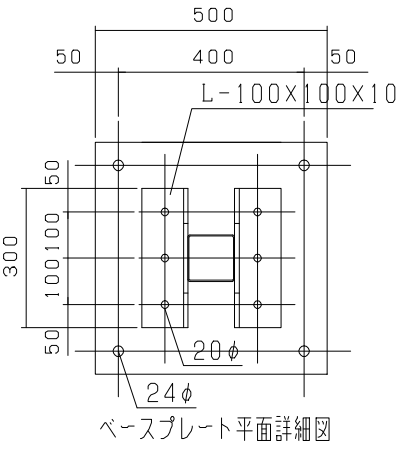
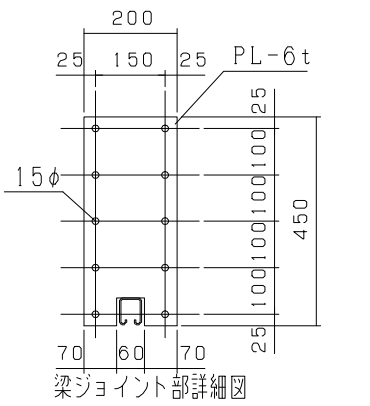
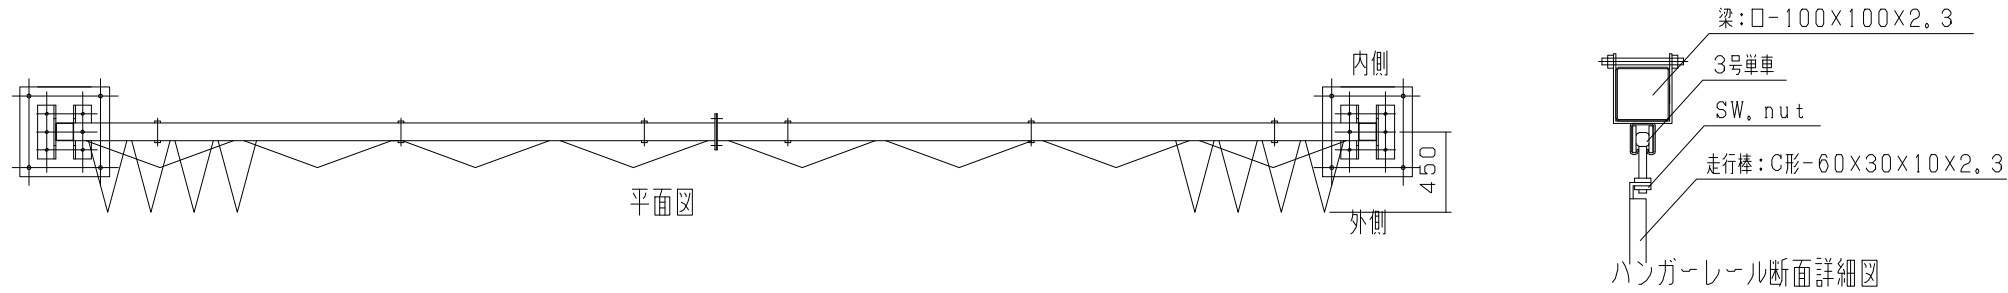


オールメッシュパネルメッシュパターン

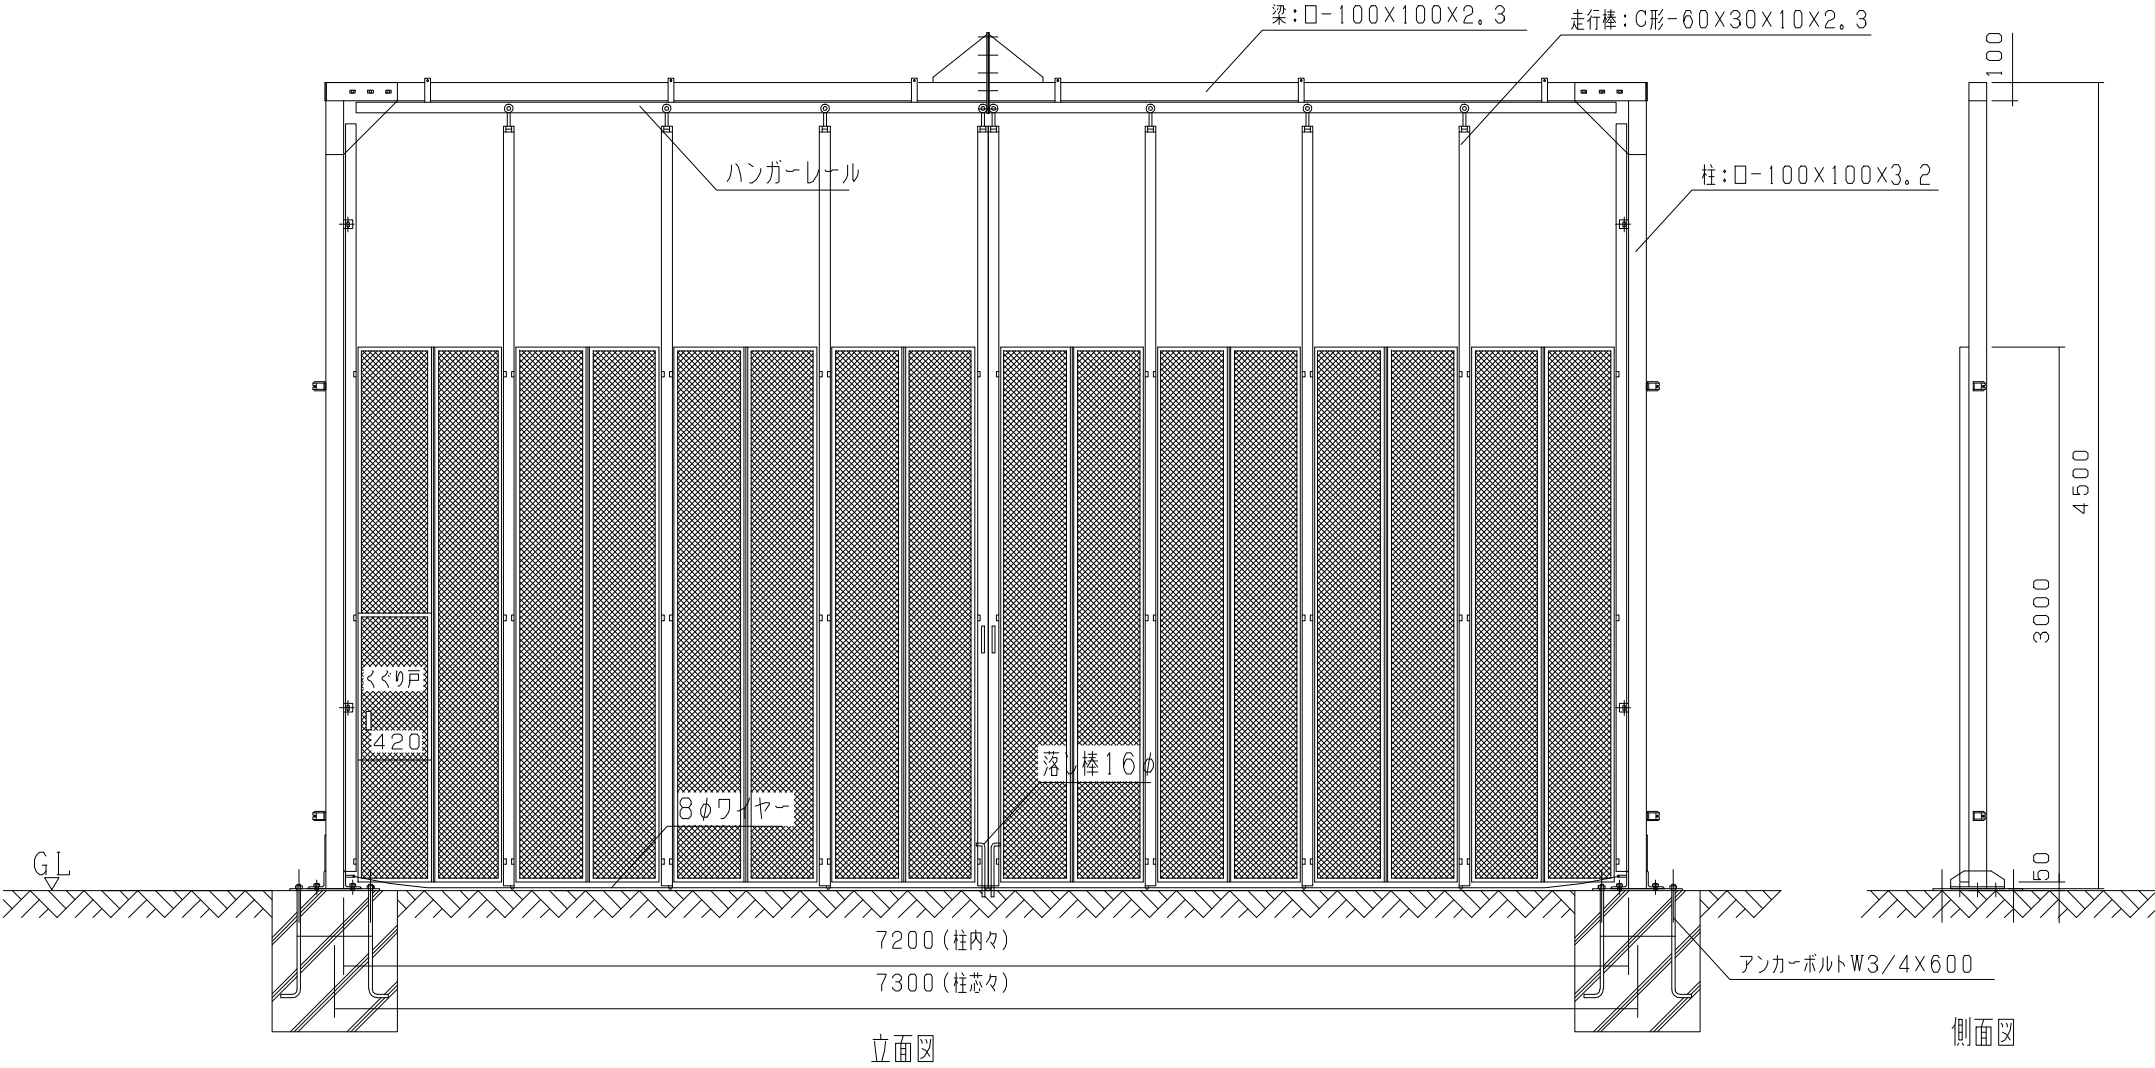
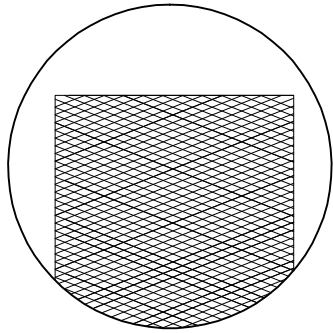


型 式	オールメッシュパネルゲート LP5-72		
提出日	平成	年	月 日
カワモリ産業株式会社			

オールメッシュパネルゲート LP5-81

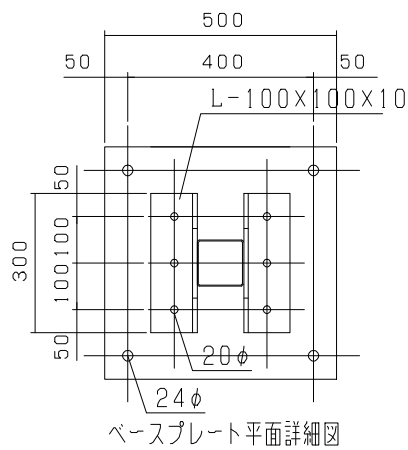
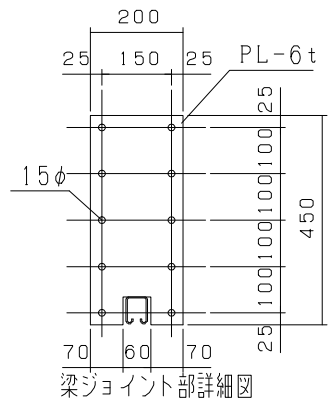
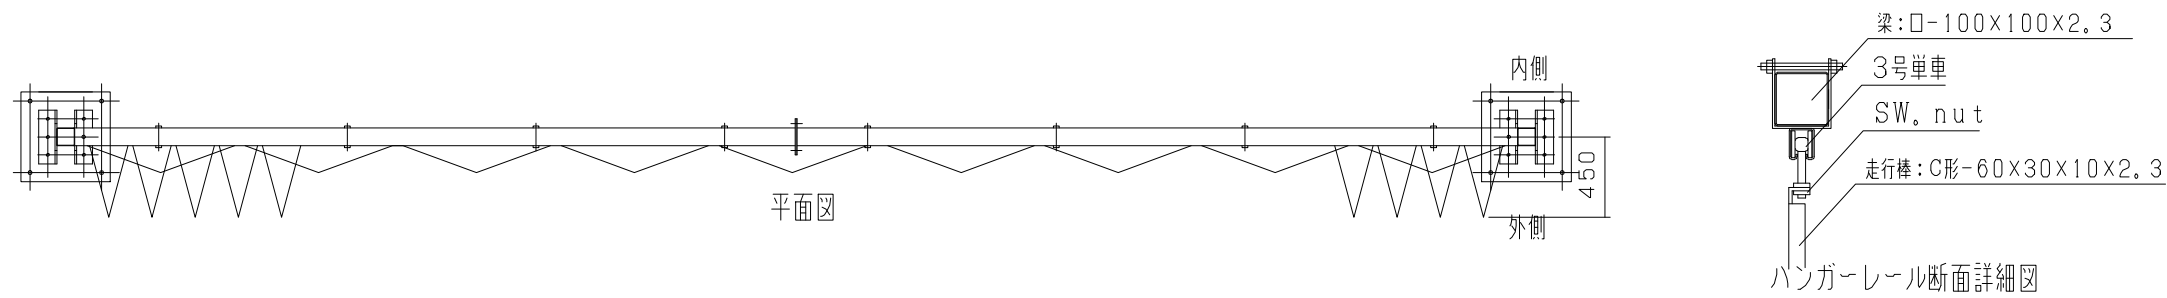


オールメッシュパネルメッシュパターン

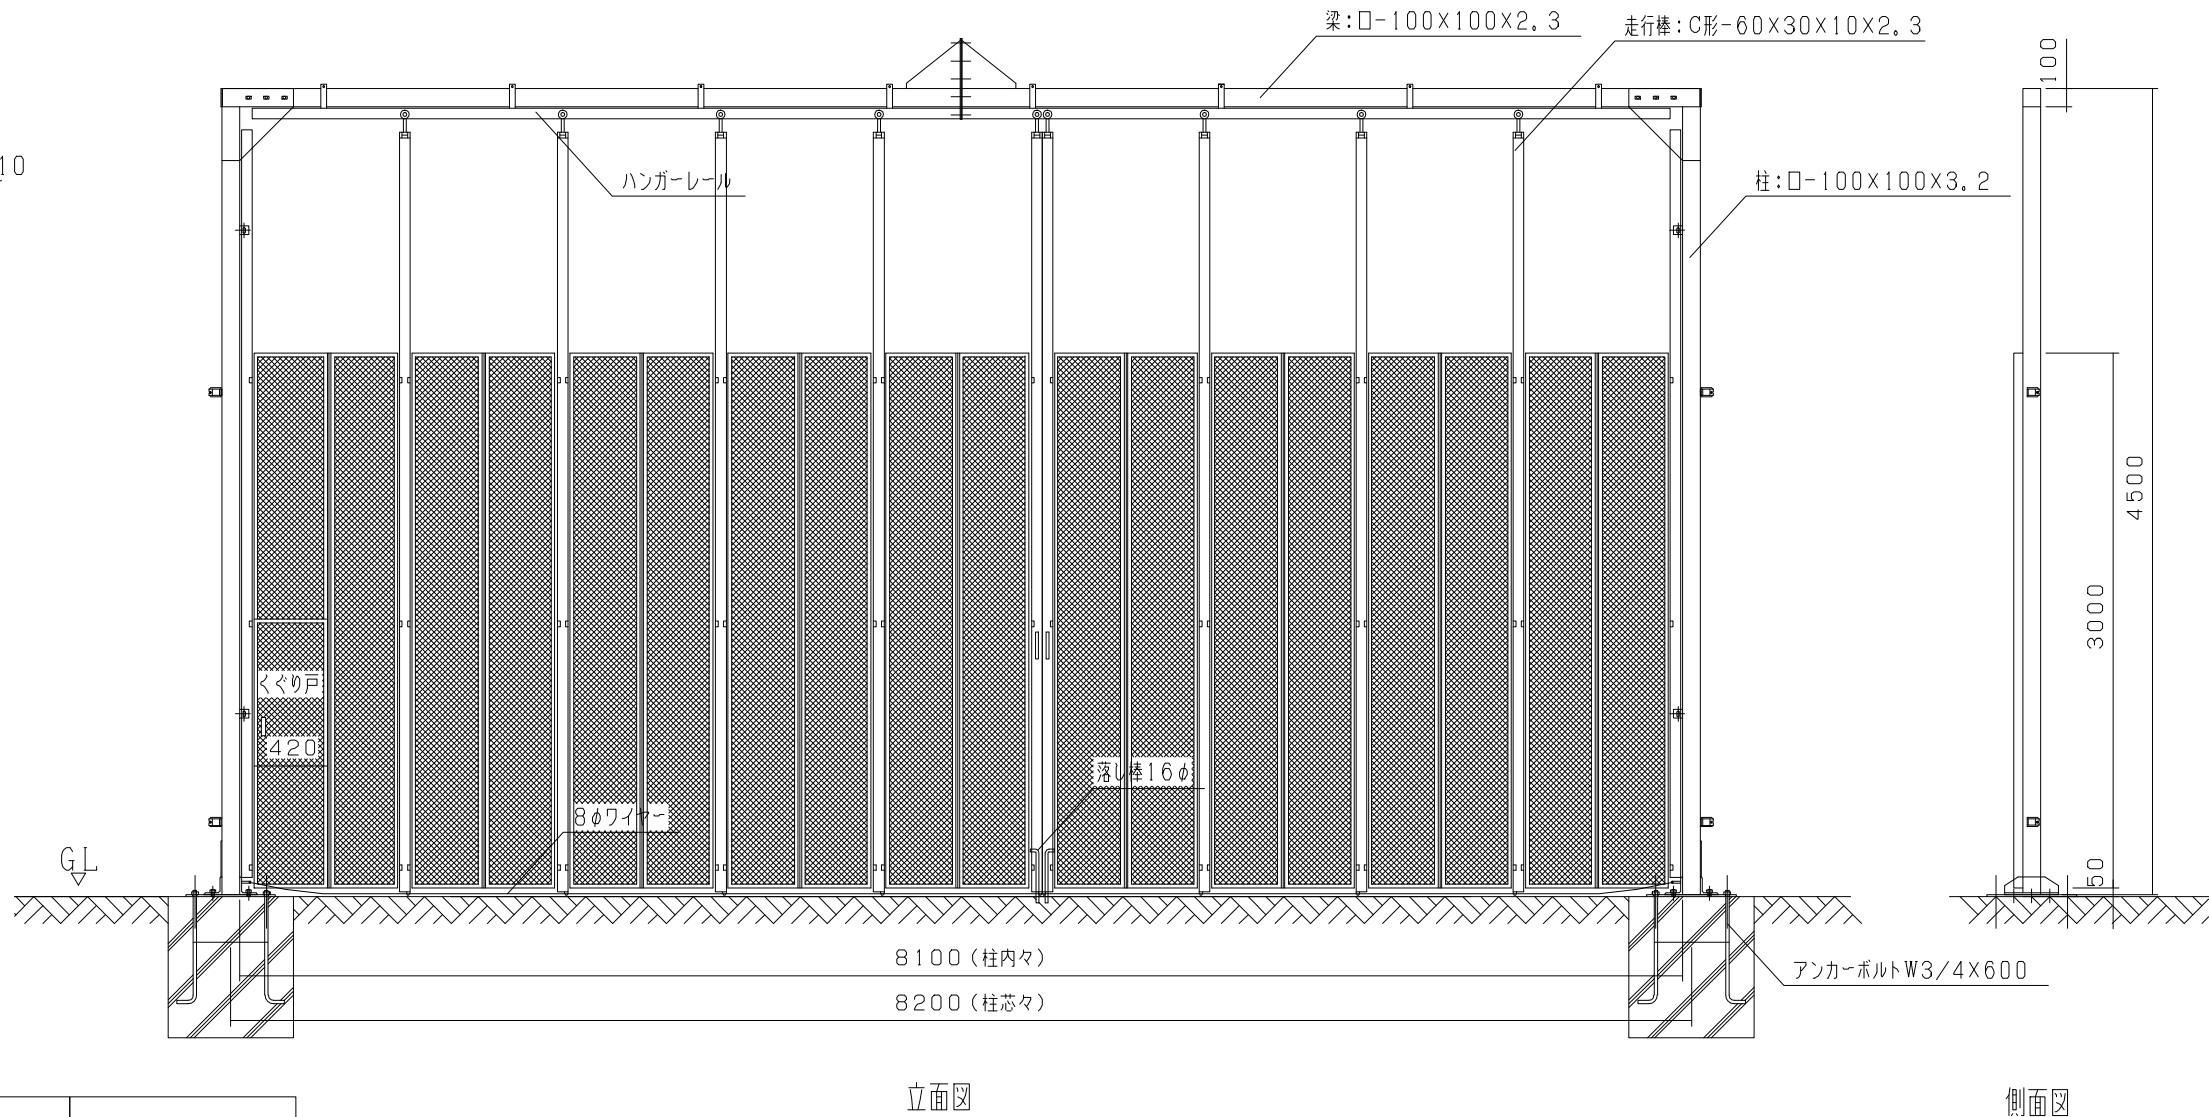
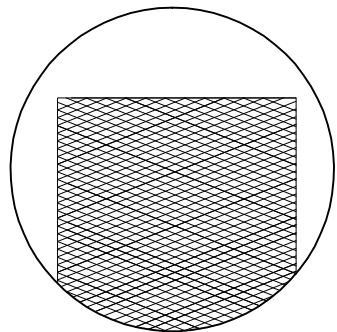


型 式	オールメッシュパネルゲート LP5-81		
提出日	平成	年	月 日
カワモリ産業株式会社			

オールメッシュパネルゲート LP5-90

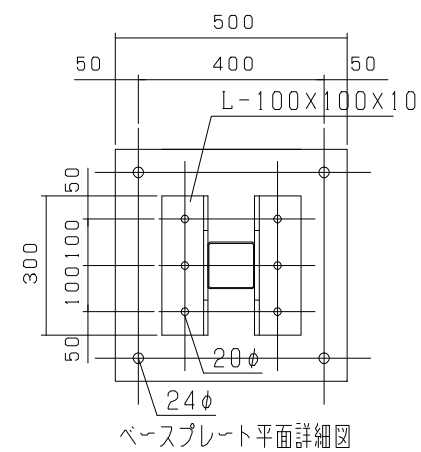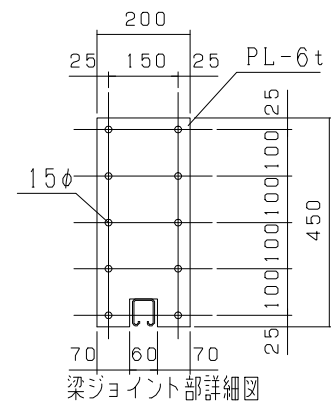
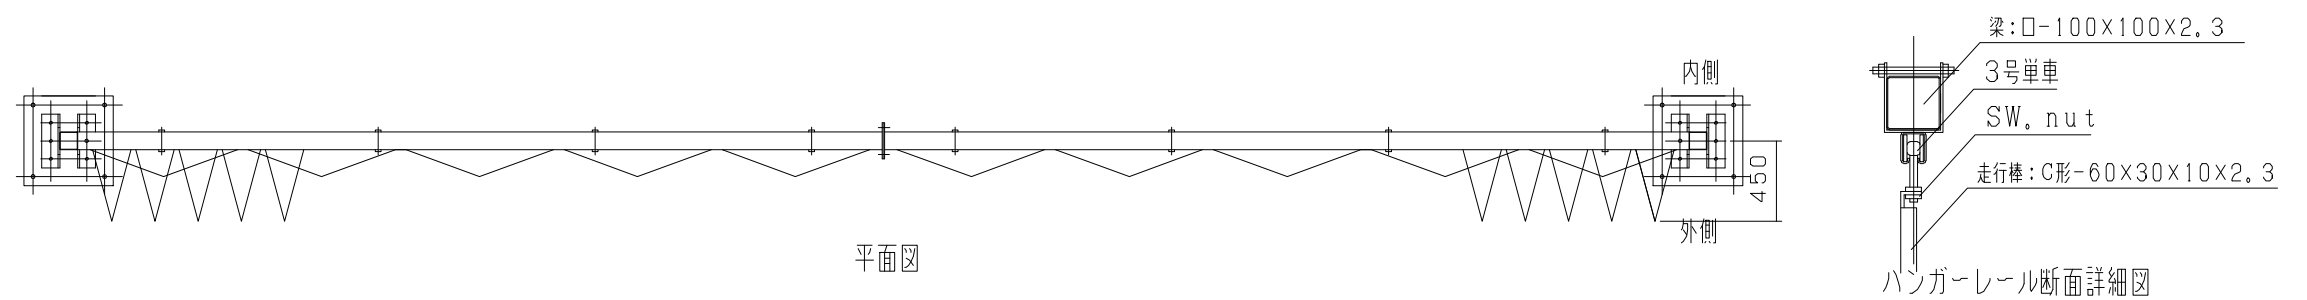


オールメッシュパネルメッシュパターン

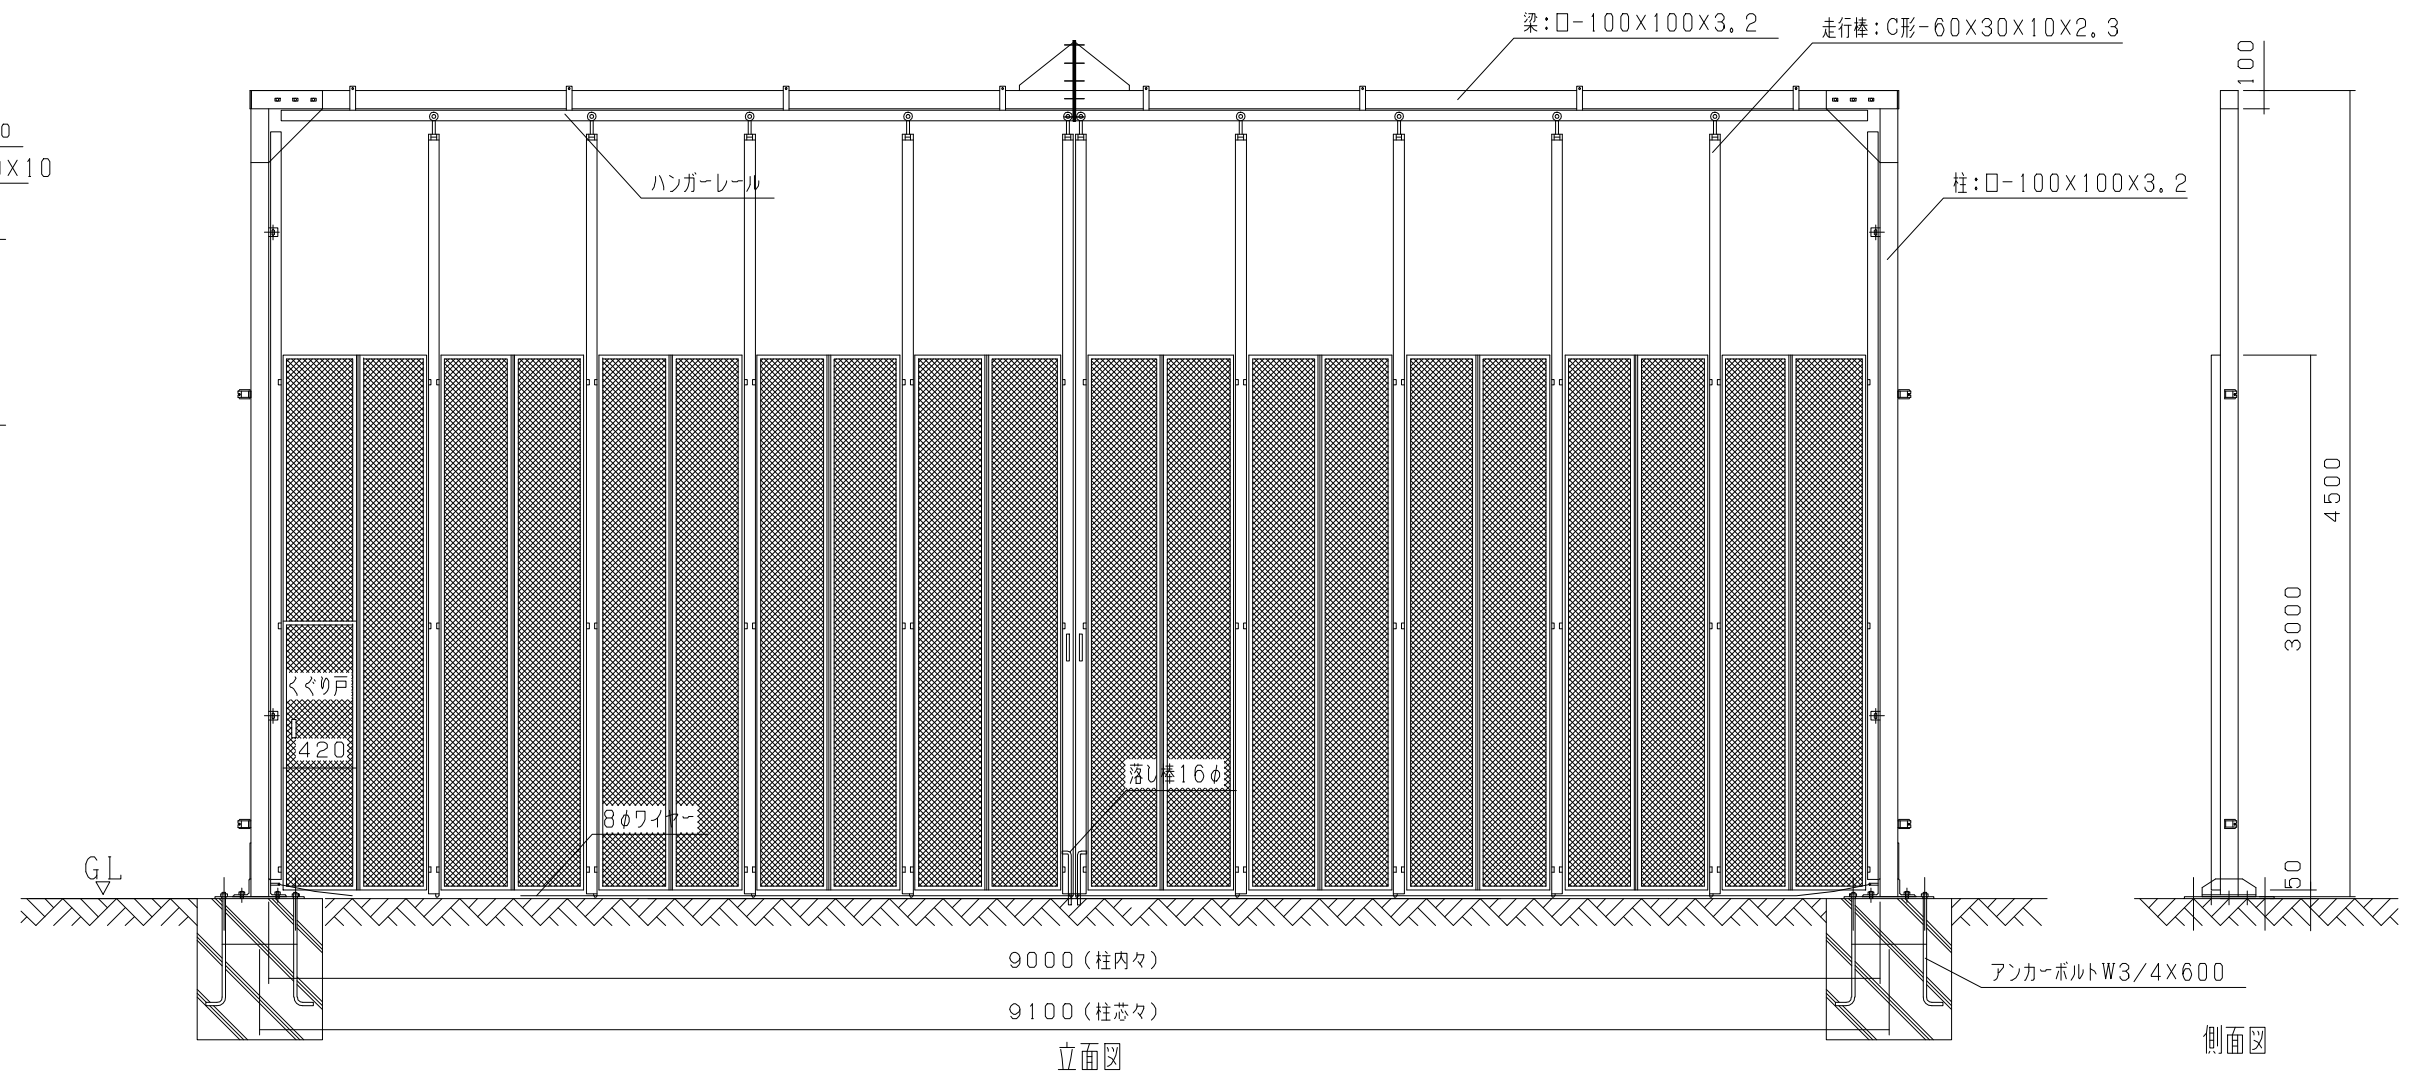
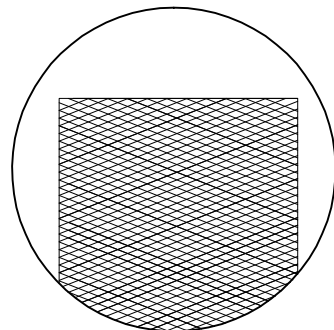


型 式	オールメッシュパネルゲート LP5-90		
提出日	平成	年	月 日
カワモリ産業株式会社			

オールメッシュパネルゲート LP5-99

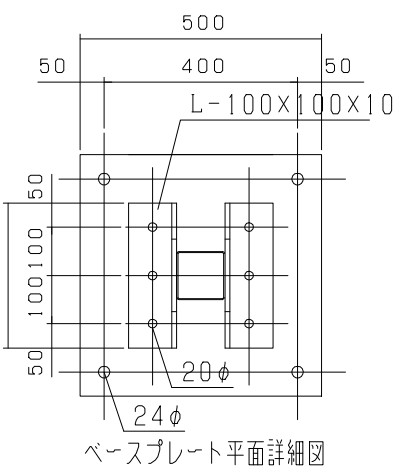
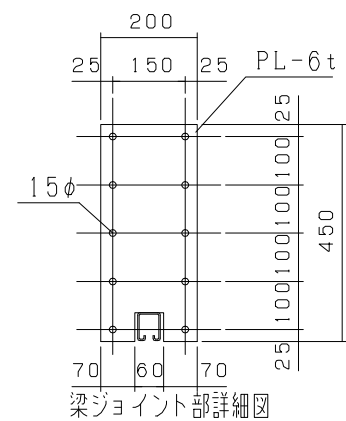


オールメッシュパネルメッシュパターン


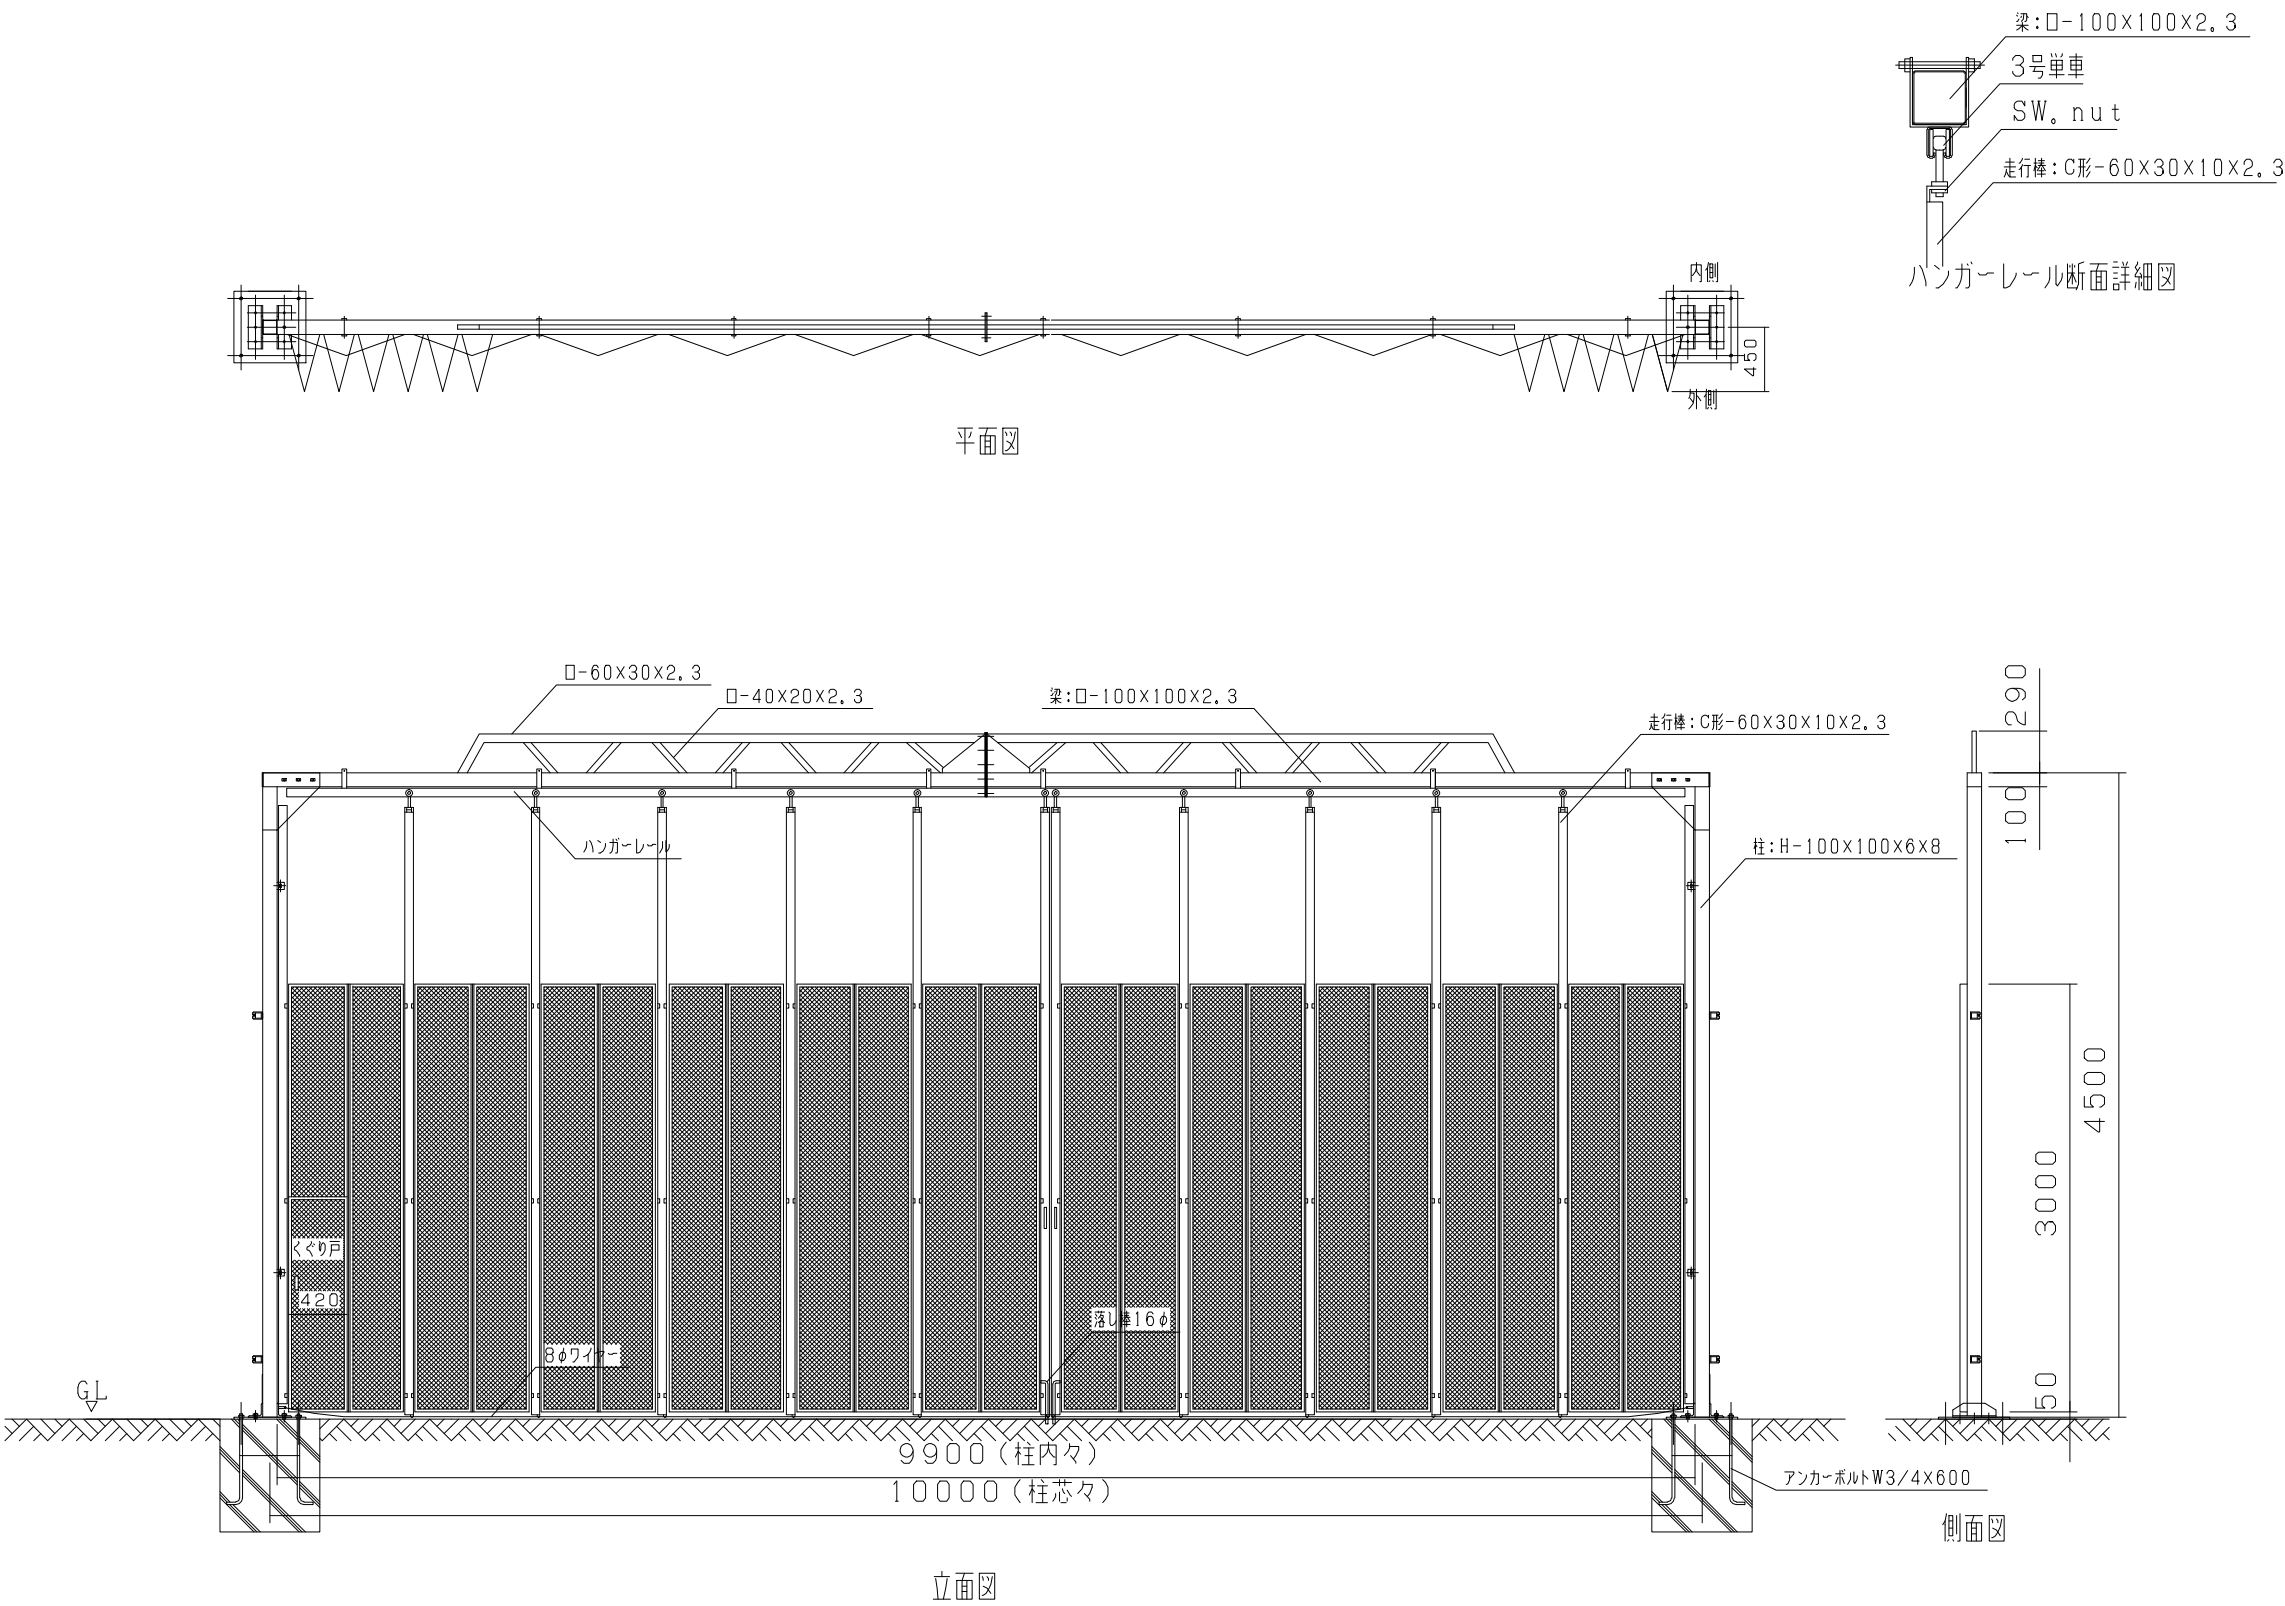
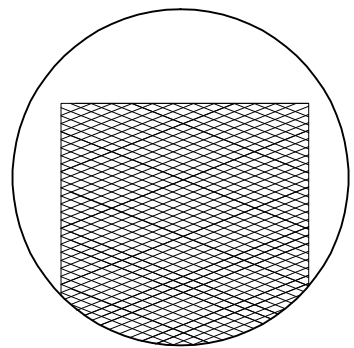


型 式	オールメッシュパネルゲート LP5-99			
提出日	平成	年	月 日	
カワモリ産業株式会社				

オールメッシュパネルゲート LP5-108

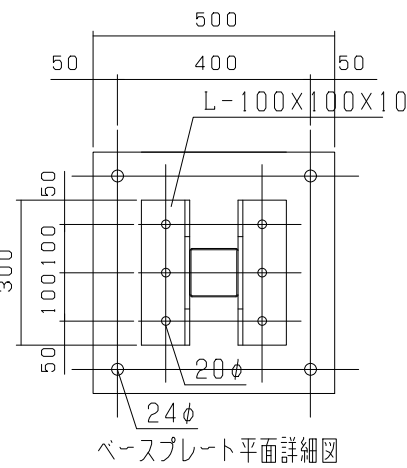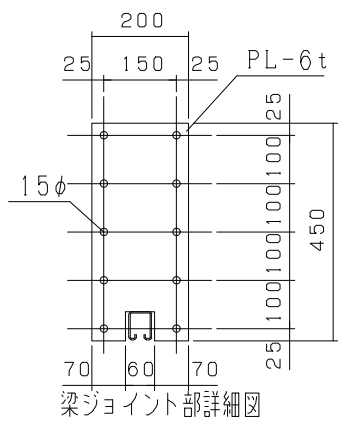

オールメッシュパネルメッシュパターン

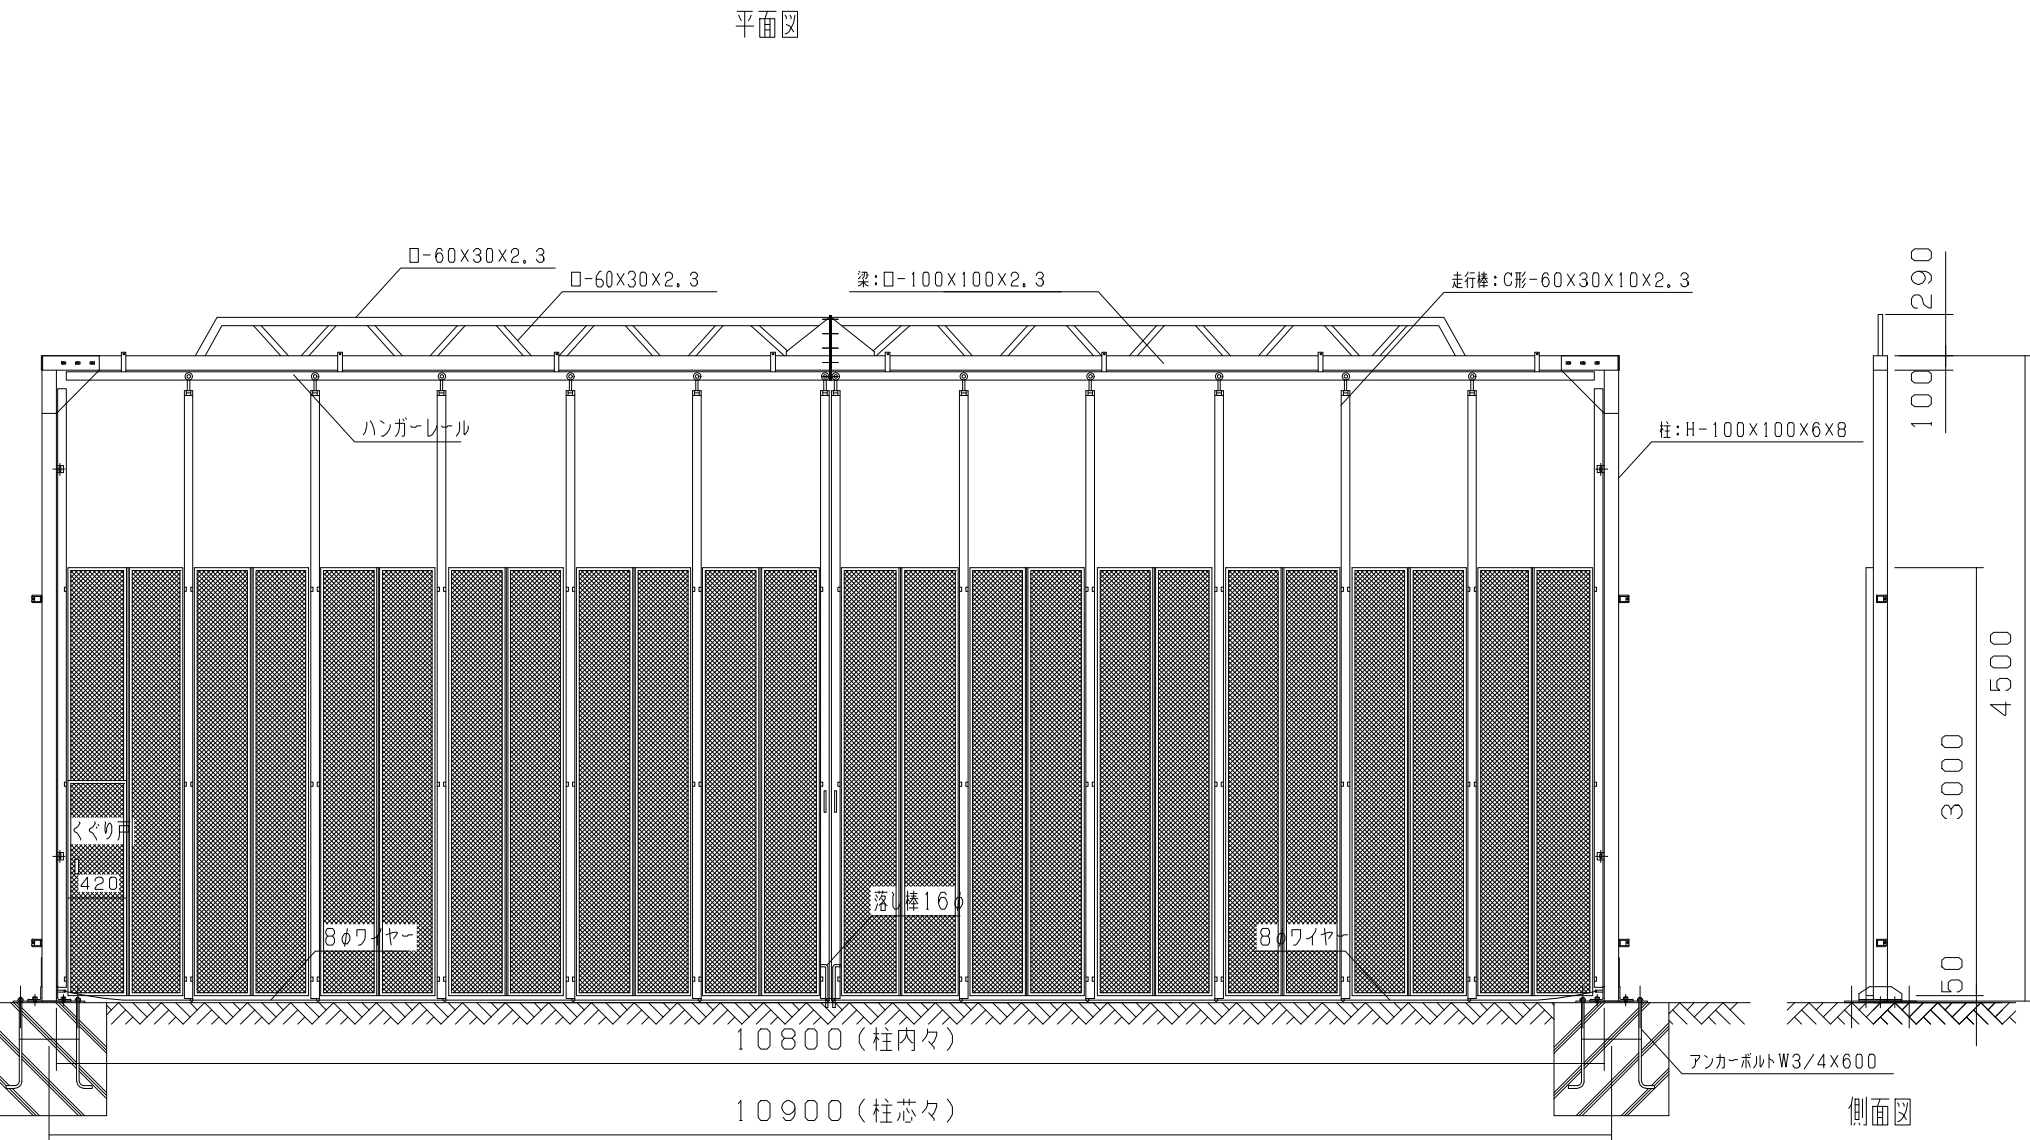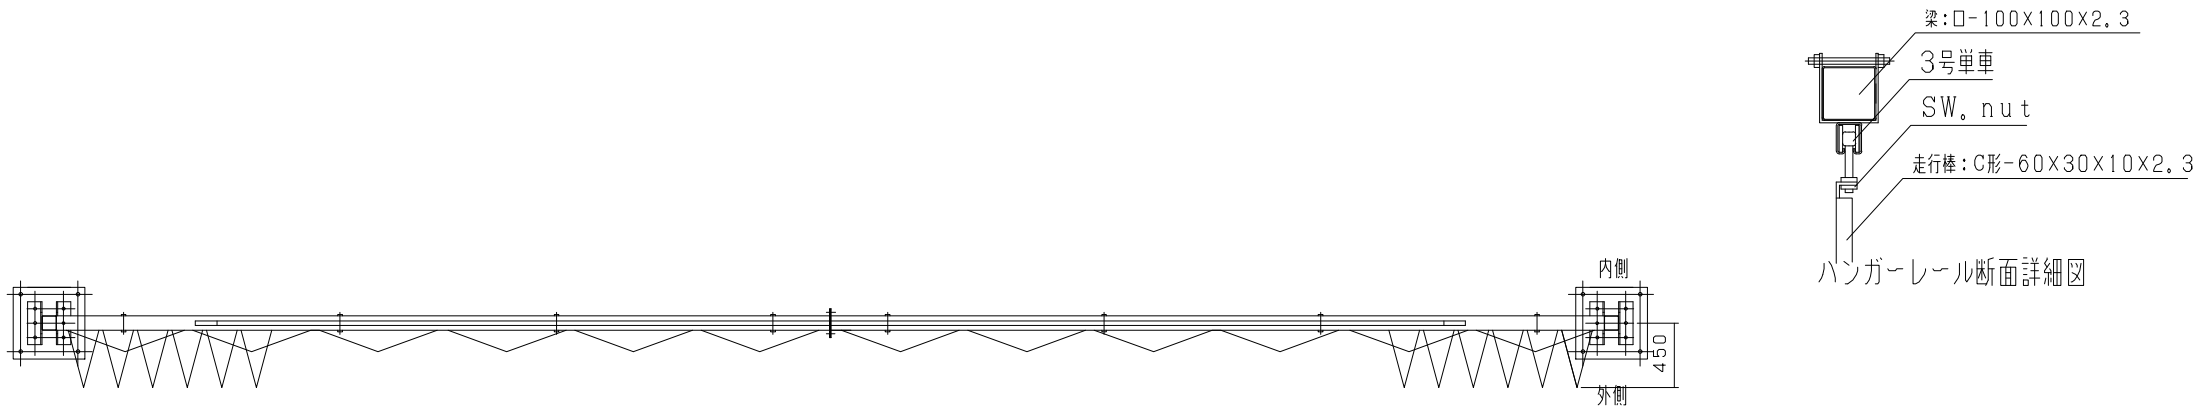
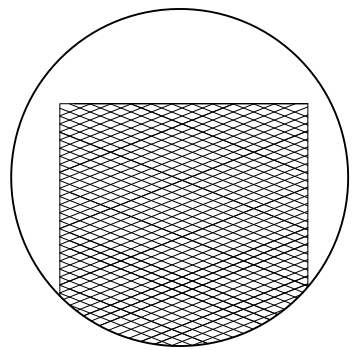


平面図





立面図

型 式	オールメッシュパネルゲート LP5-108			
提出日	年	月	日	
カワモリ産業株式会社				

オールメッシュパネルゲート LP5-117

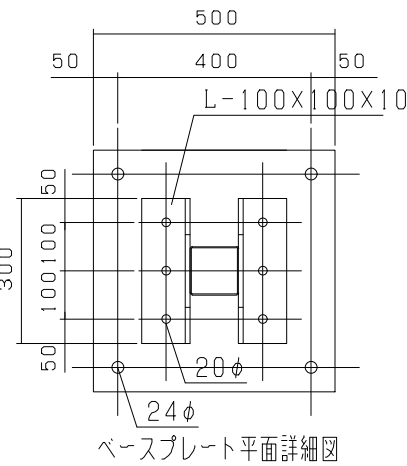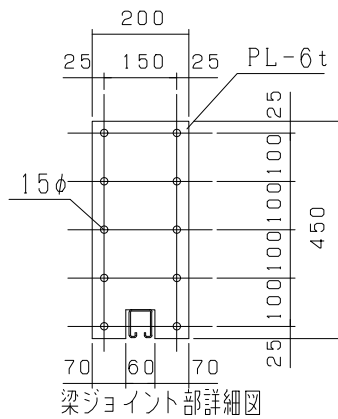


オールメッシュパネルメッシュパターン

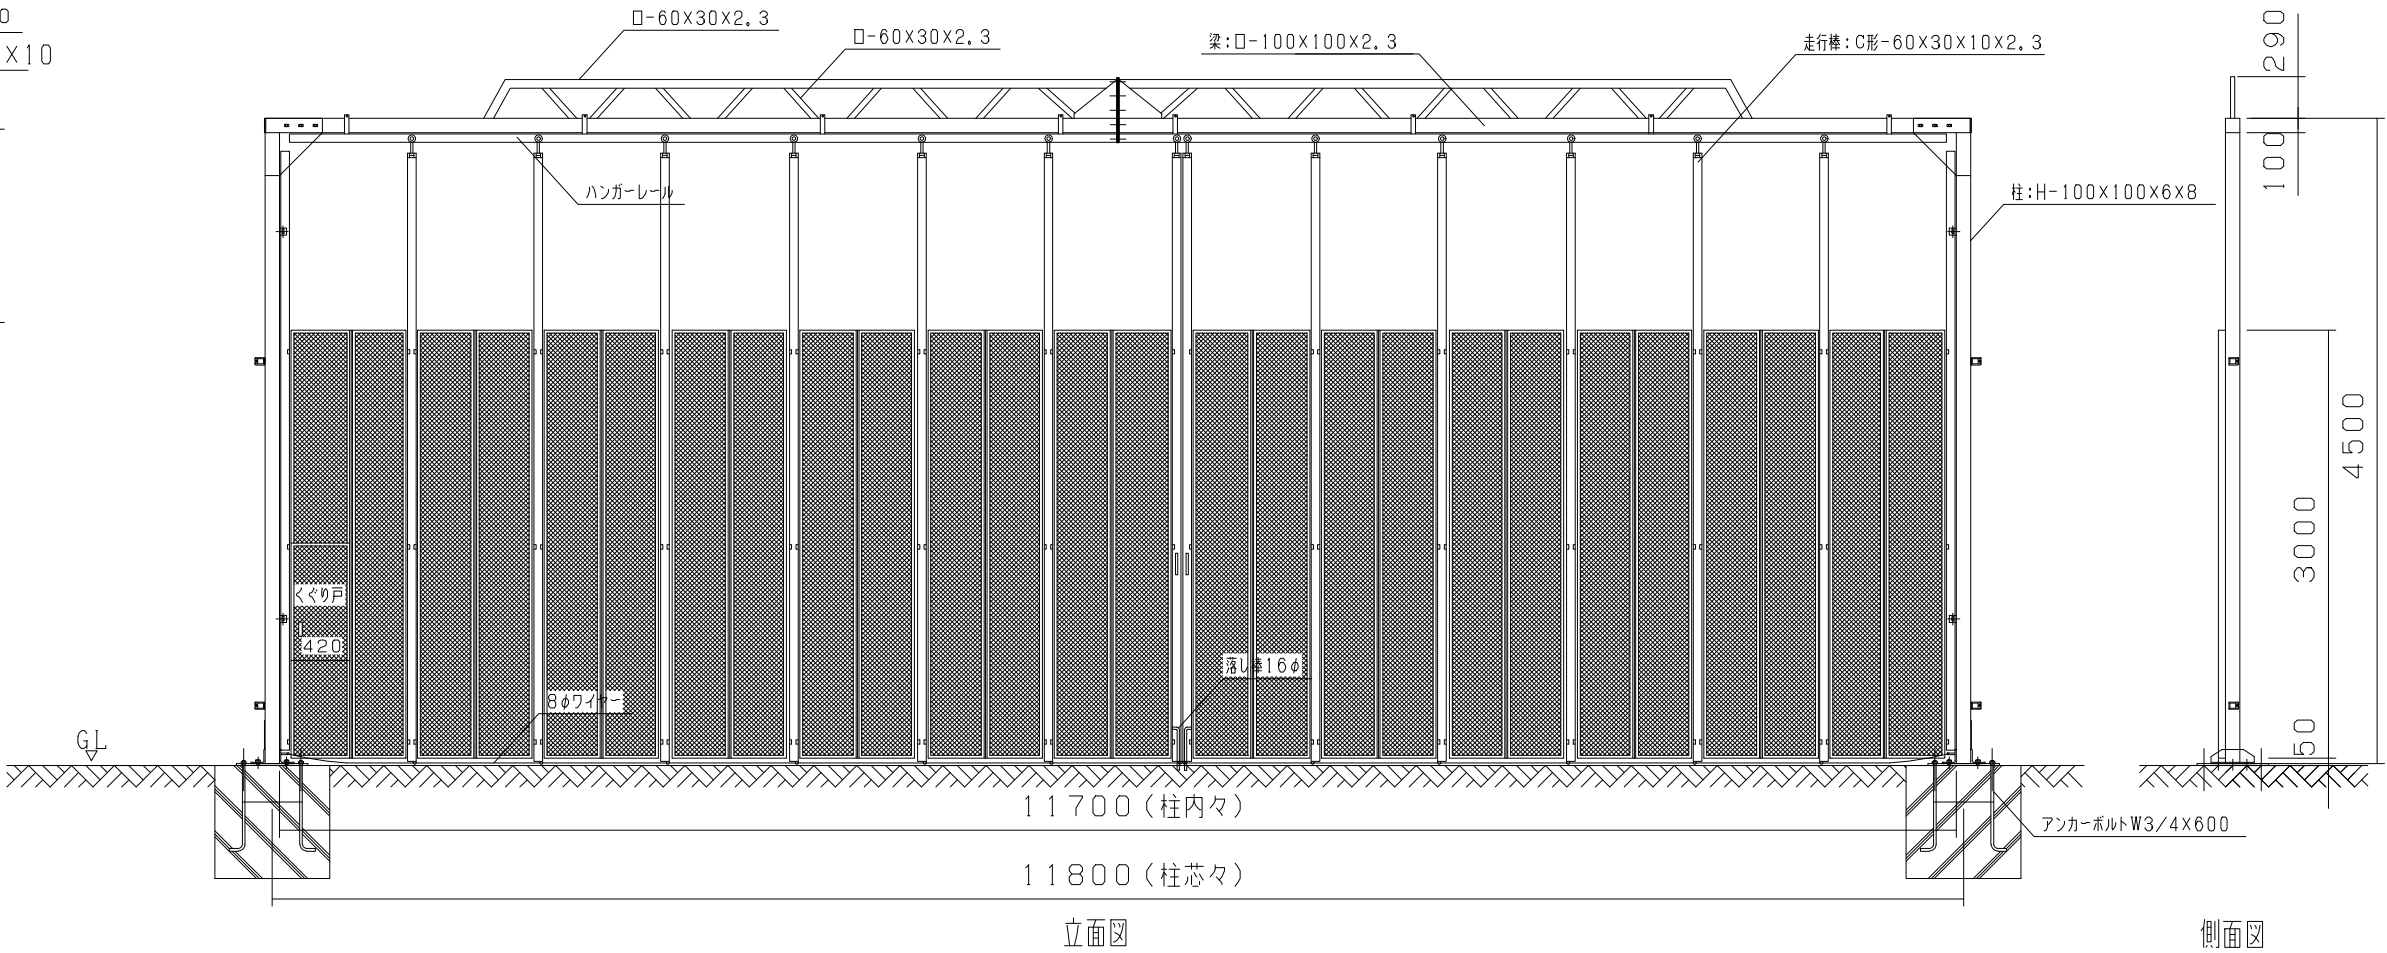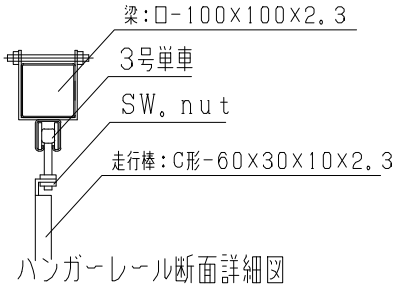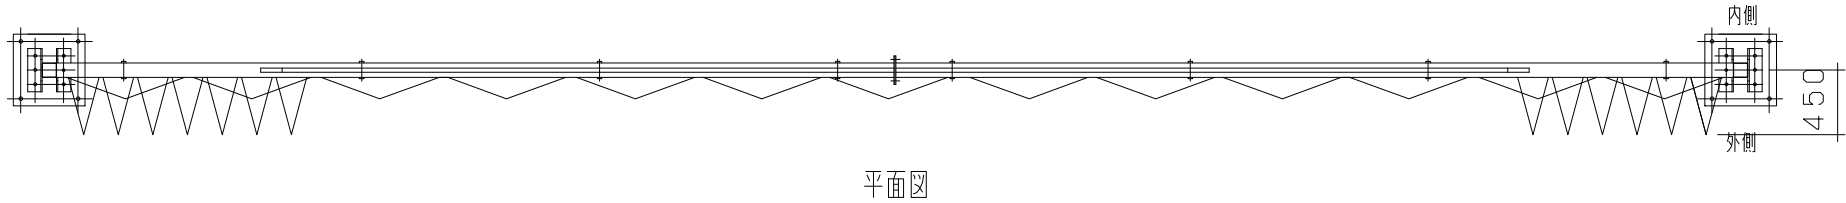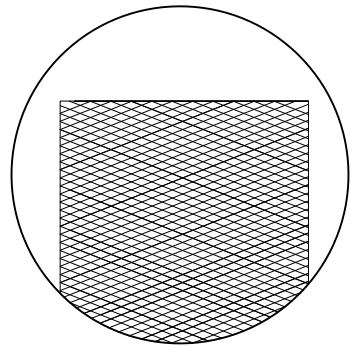



側面図

型 式	オールメッシュパネルゲート LP5-117			
提出日	年	月	日	
カワモリ産業株式会社				




オールメッシュパネルゲート LP5-126

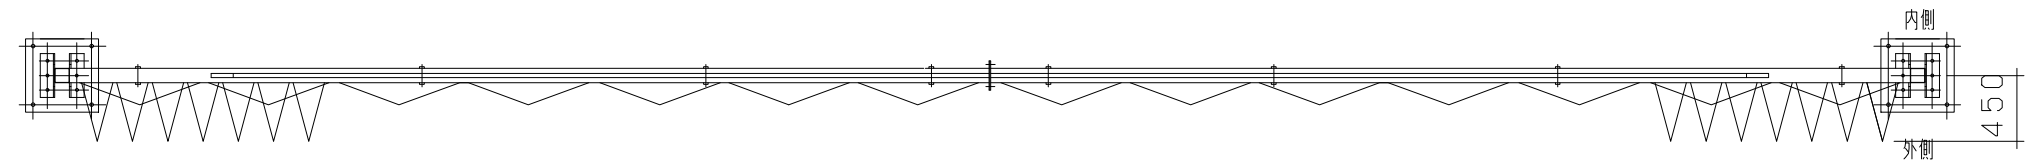

平面图

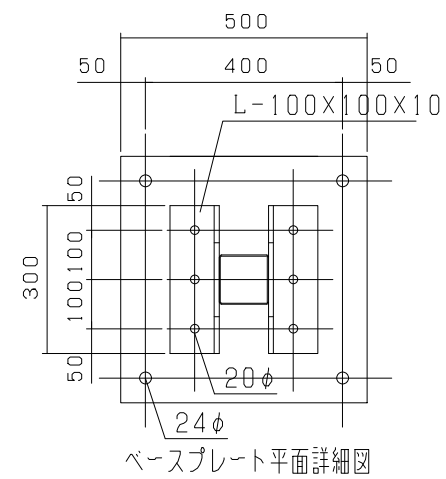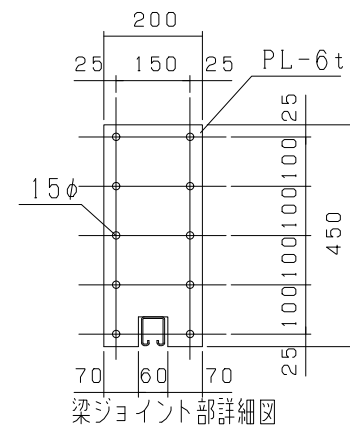

オールメッシュパネルメッシュパターン

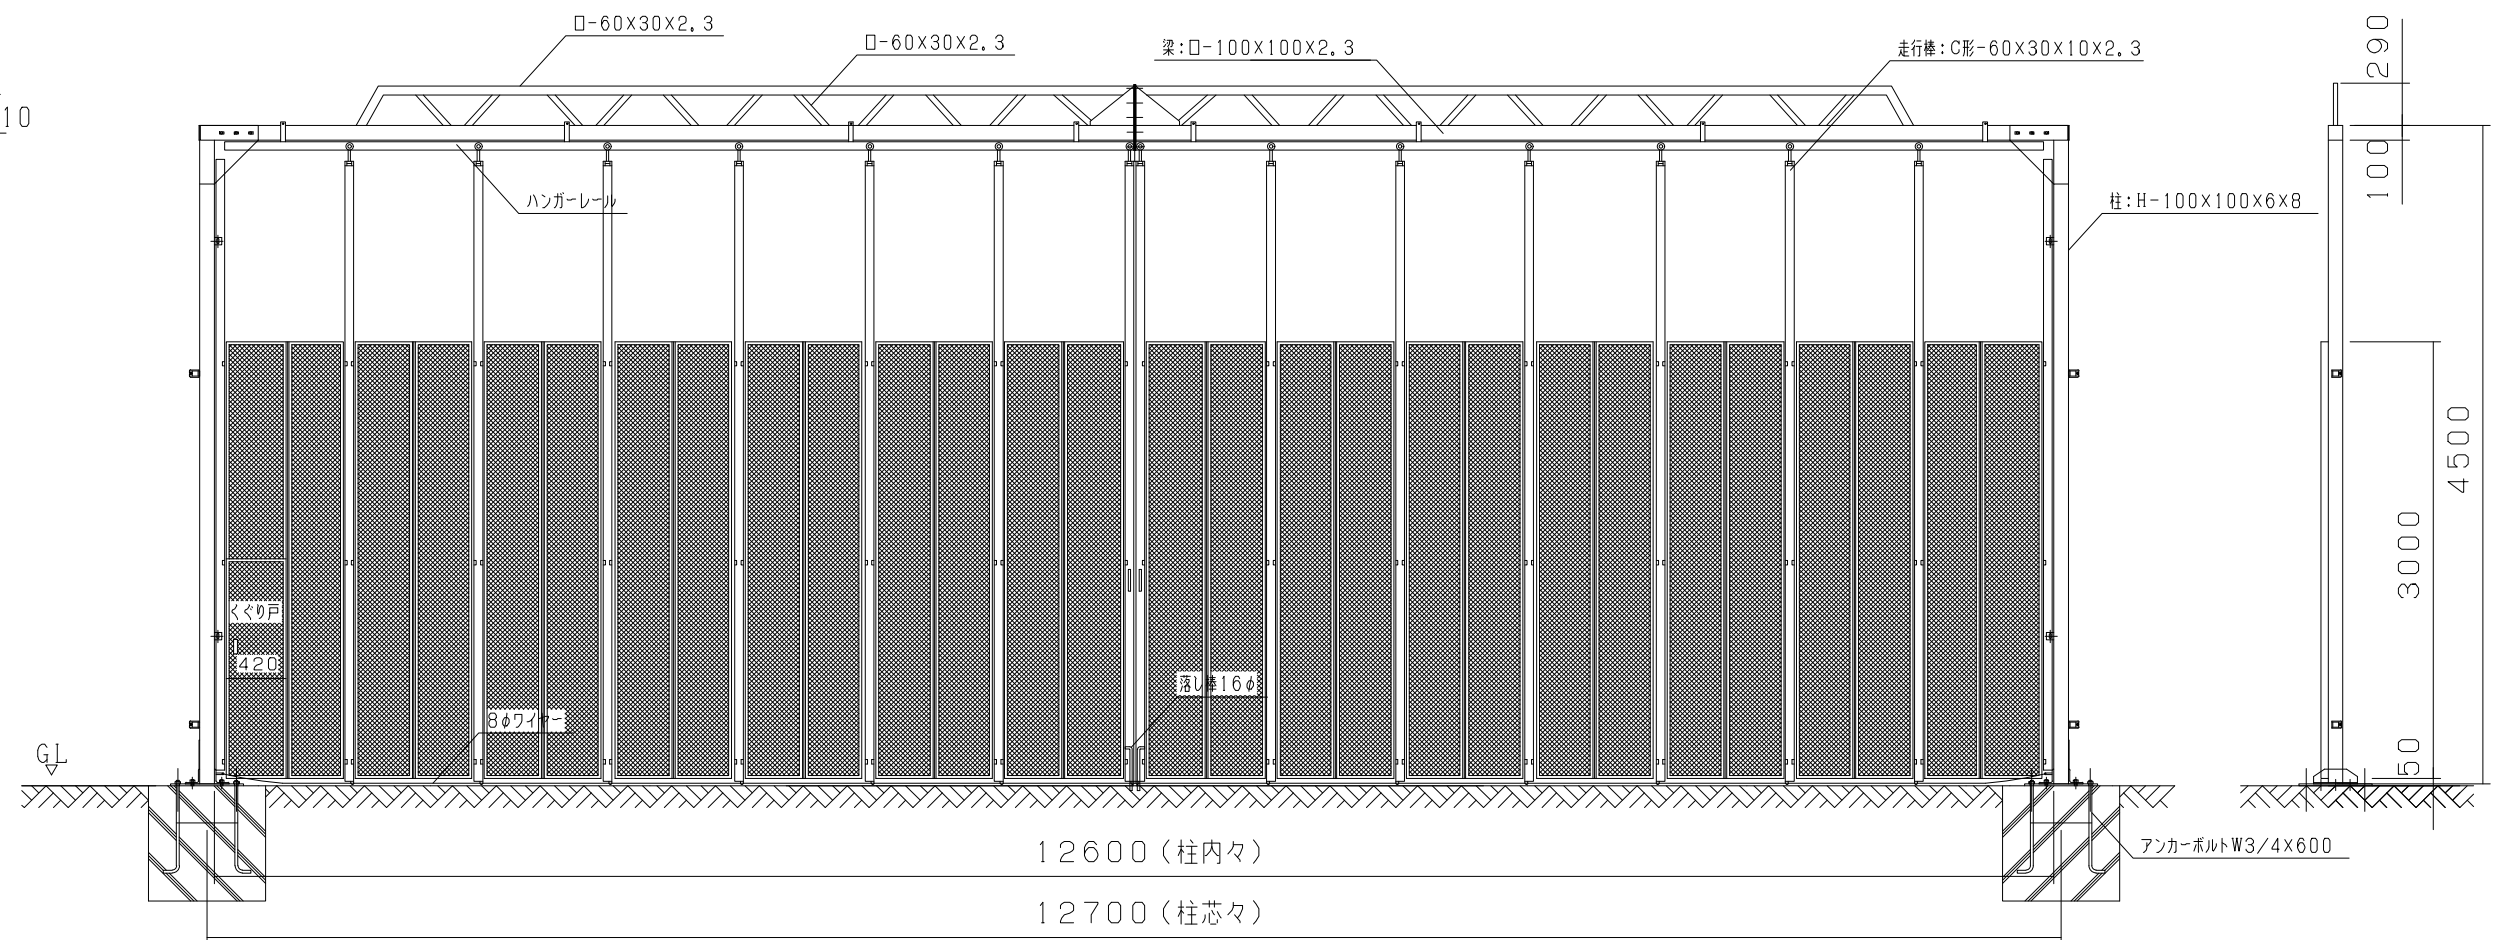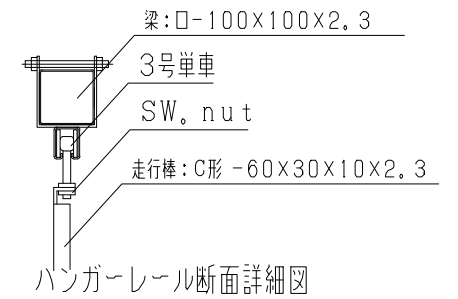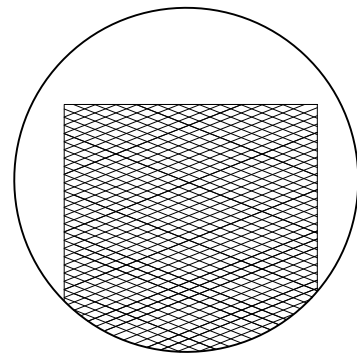

側面図

立面图

型 式	オールメッシュパネルゲート LP5-126		
提出日	年	月	日
カワモリ産業株式会社			