
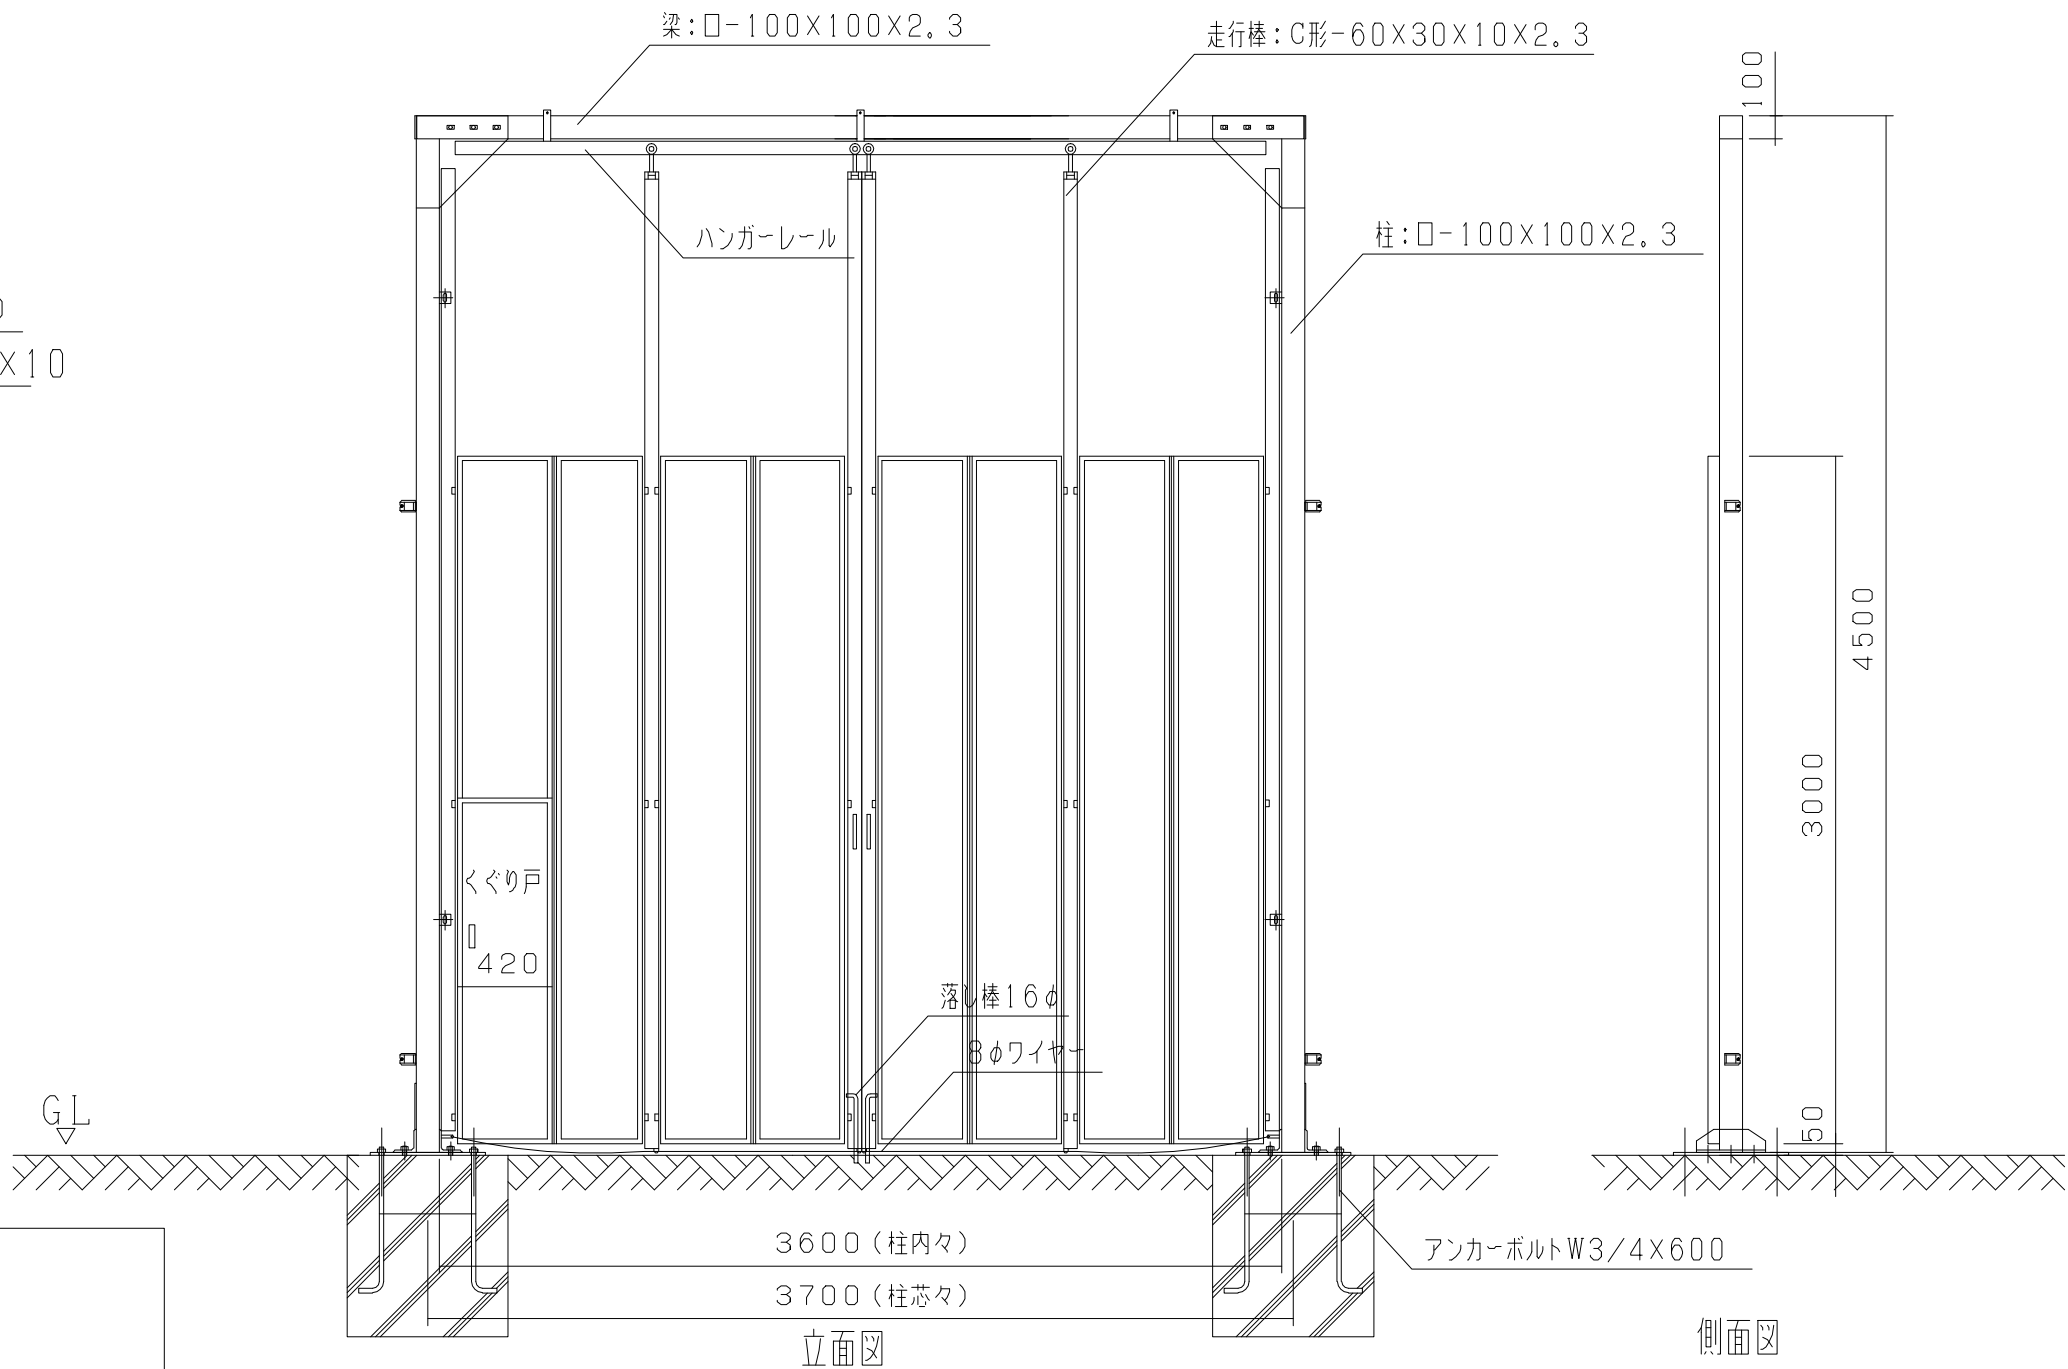
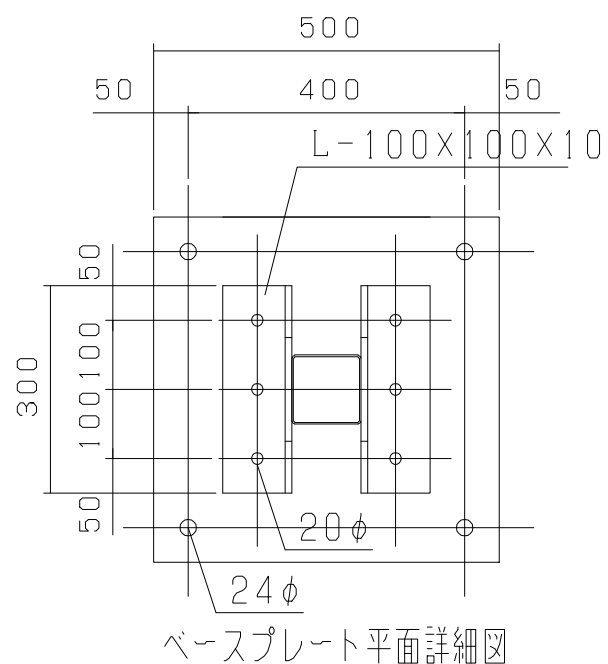
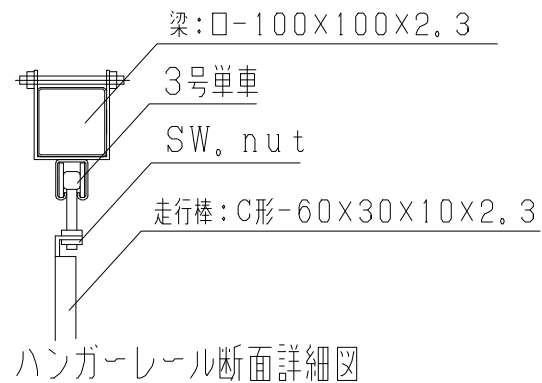


36型


※SPスカイパネル

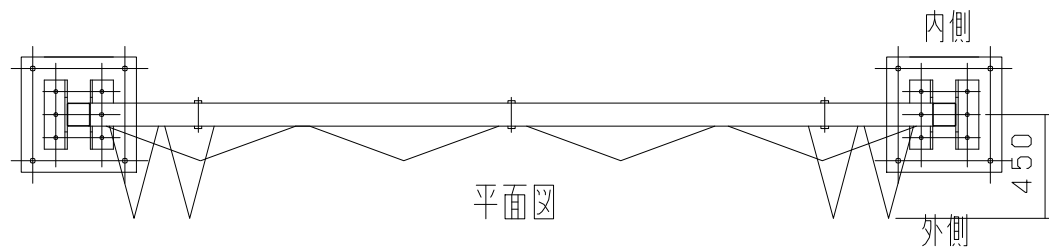




型 式	スカイパネルゲートSP1-36			
提出日	平成	年	月 日	
カワモリ産業株式会社				

45型

※SPスカイパネル

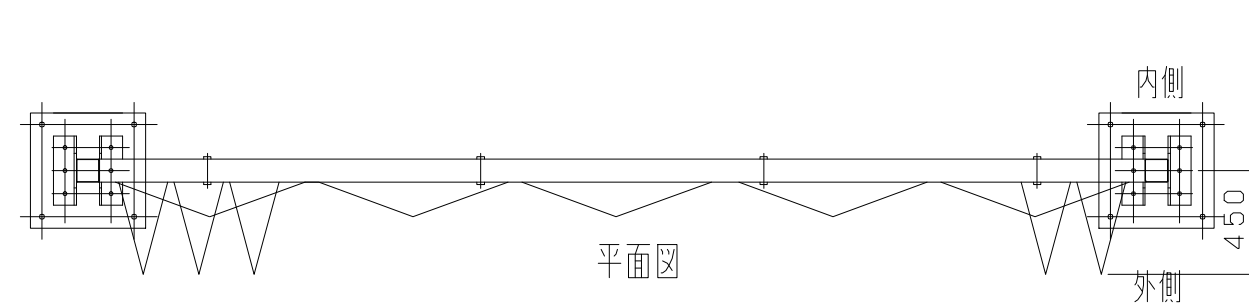


平面図

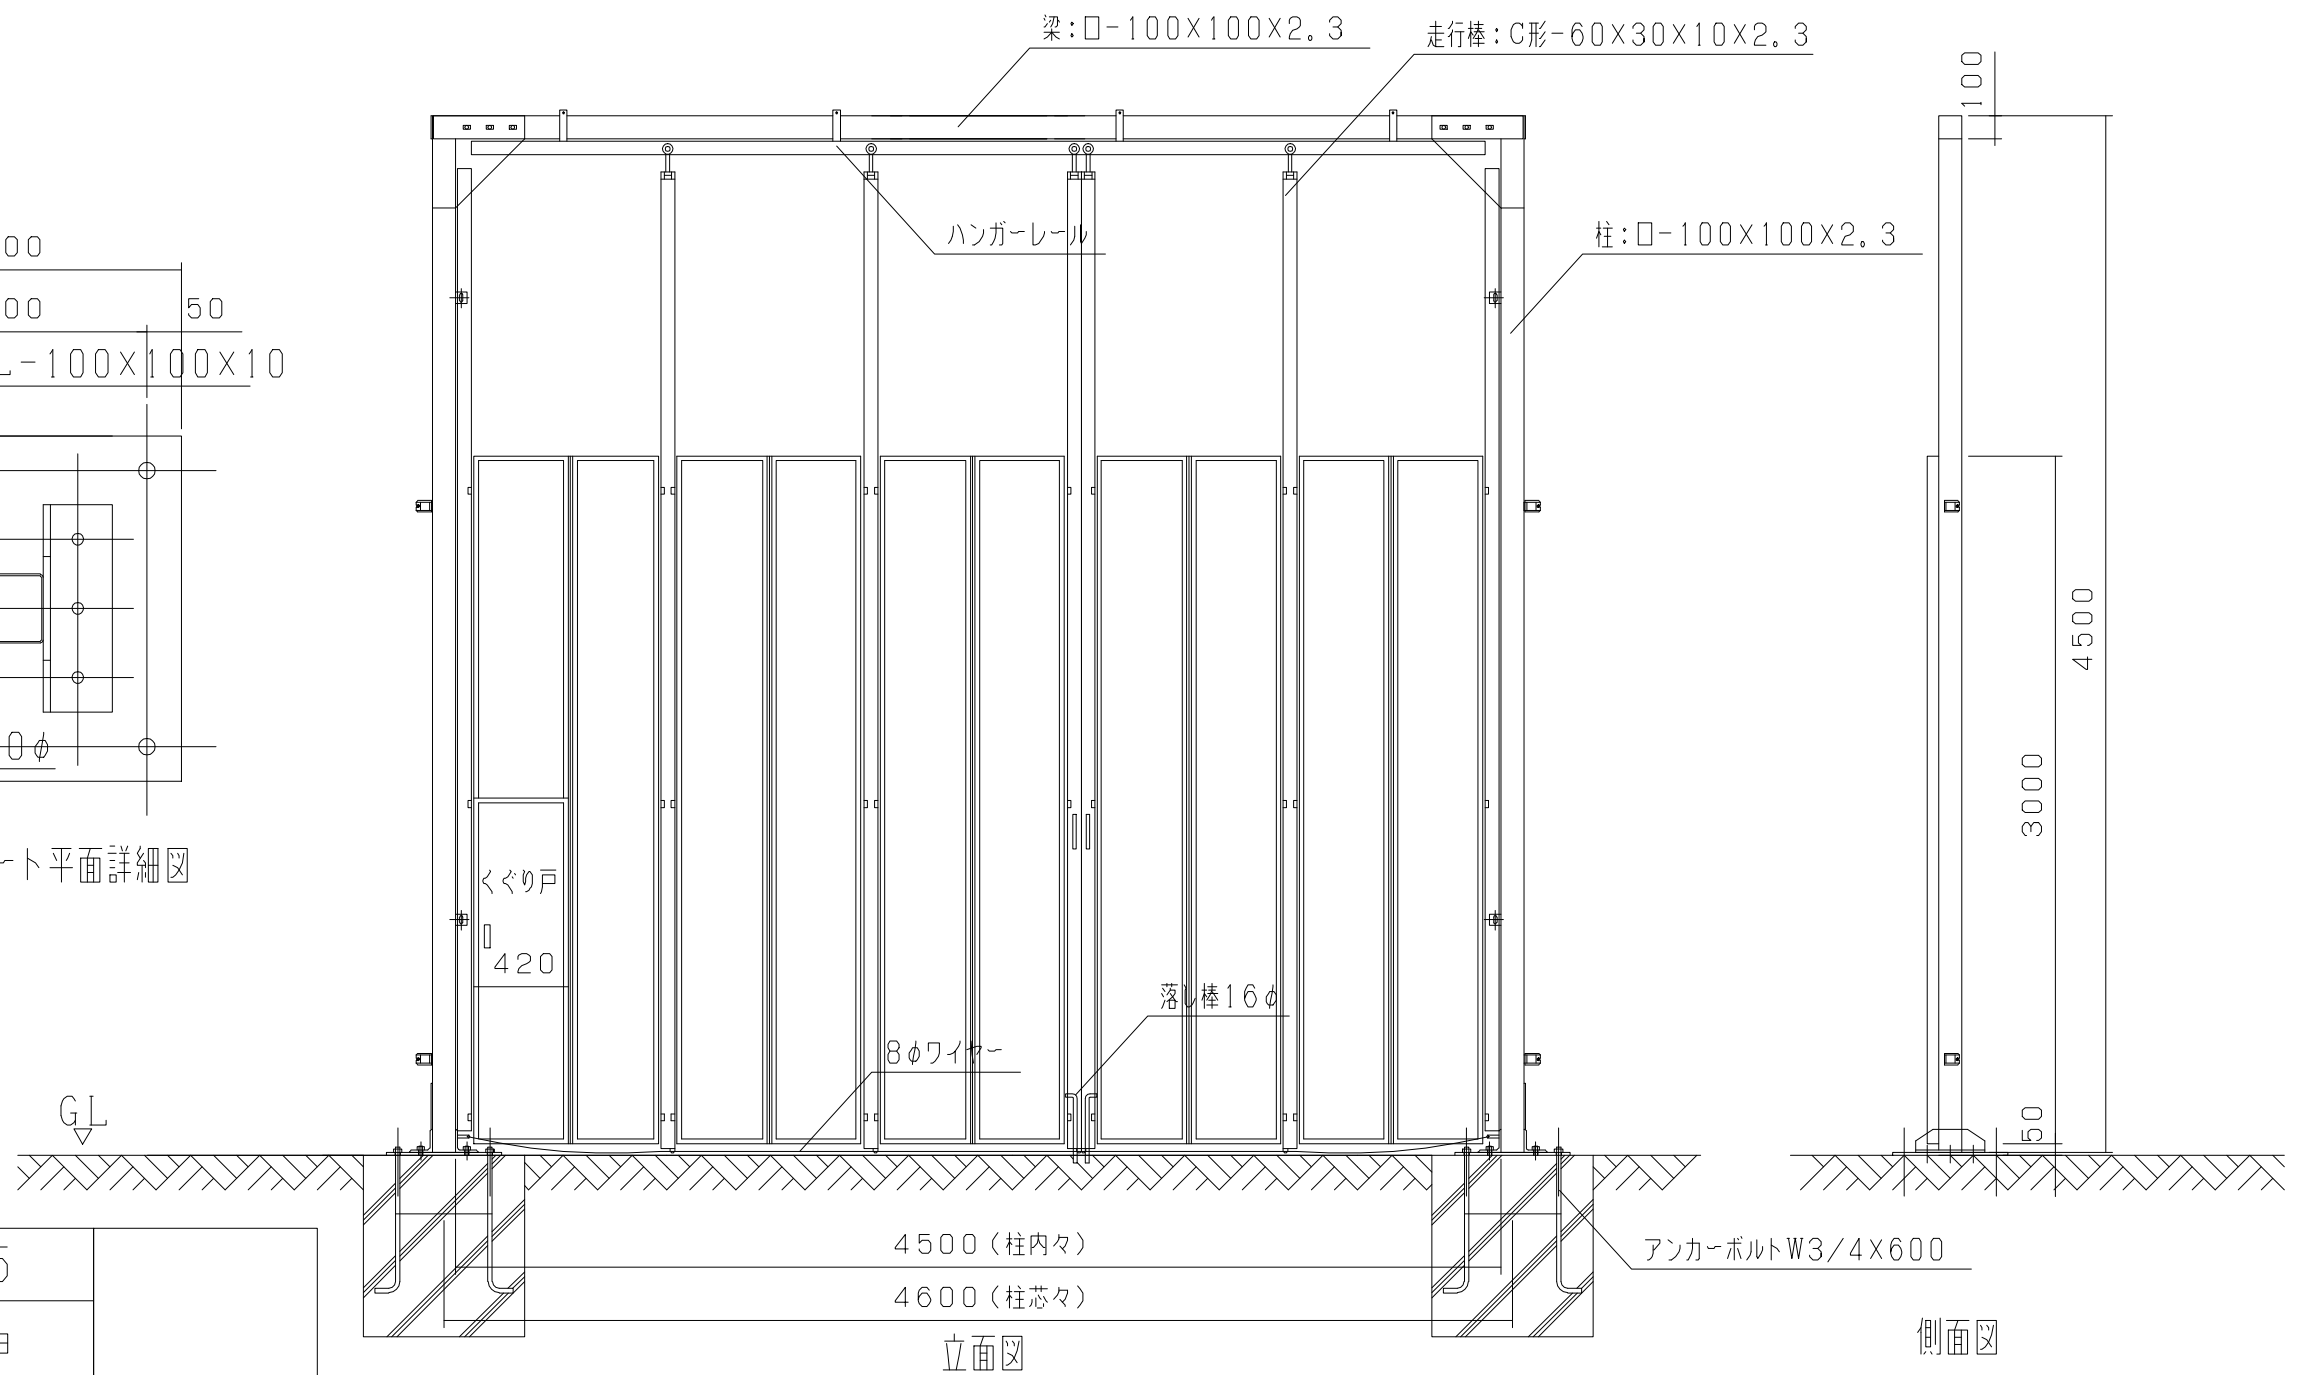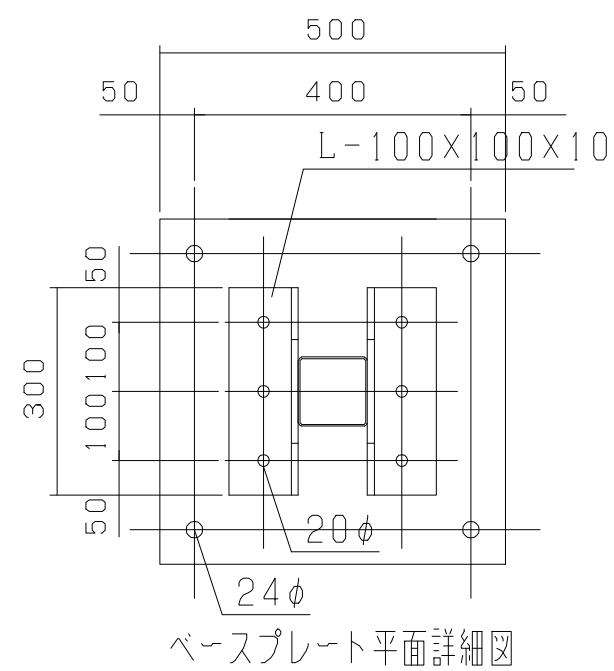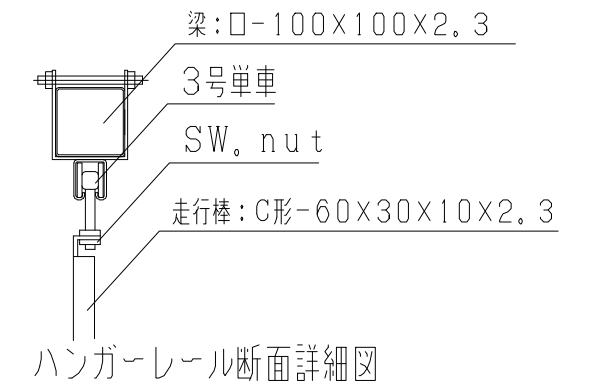


型 式	スカイパネルゲートSP1-45		
提出日	平成	年	月 日
カワモリ産業株式会社			

54型


※SPスカイパネル

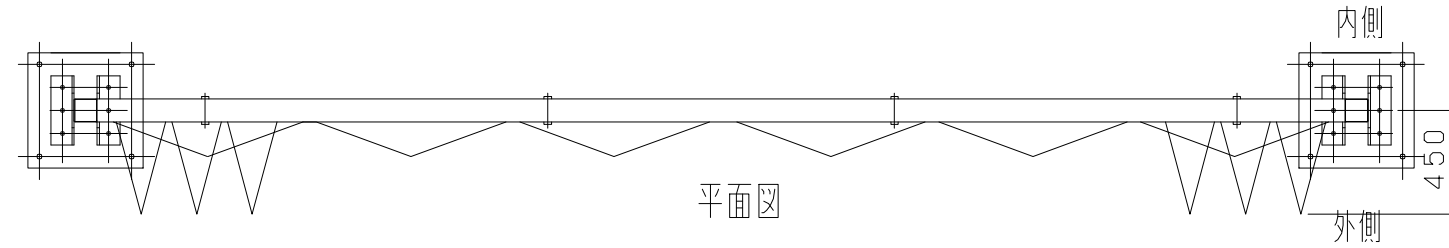


平面図

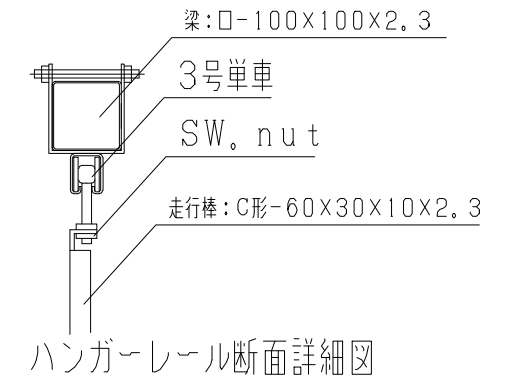

ハンガーレール断面詳細図

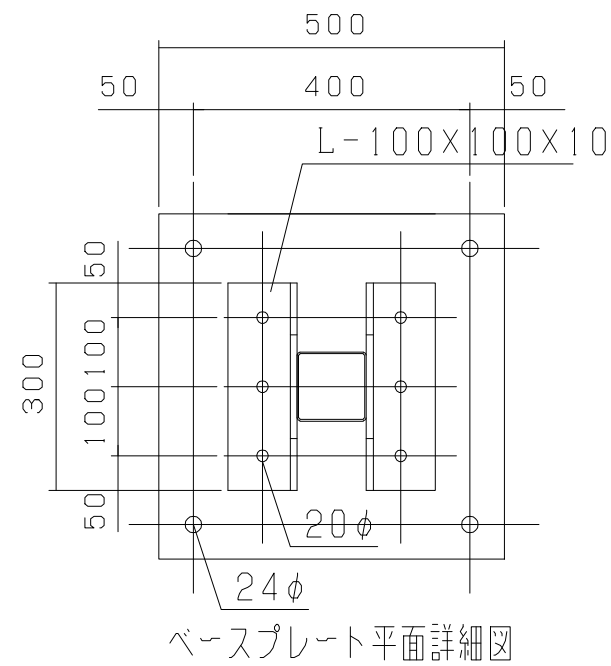

ベースプレート平面詳細図

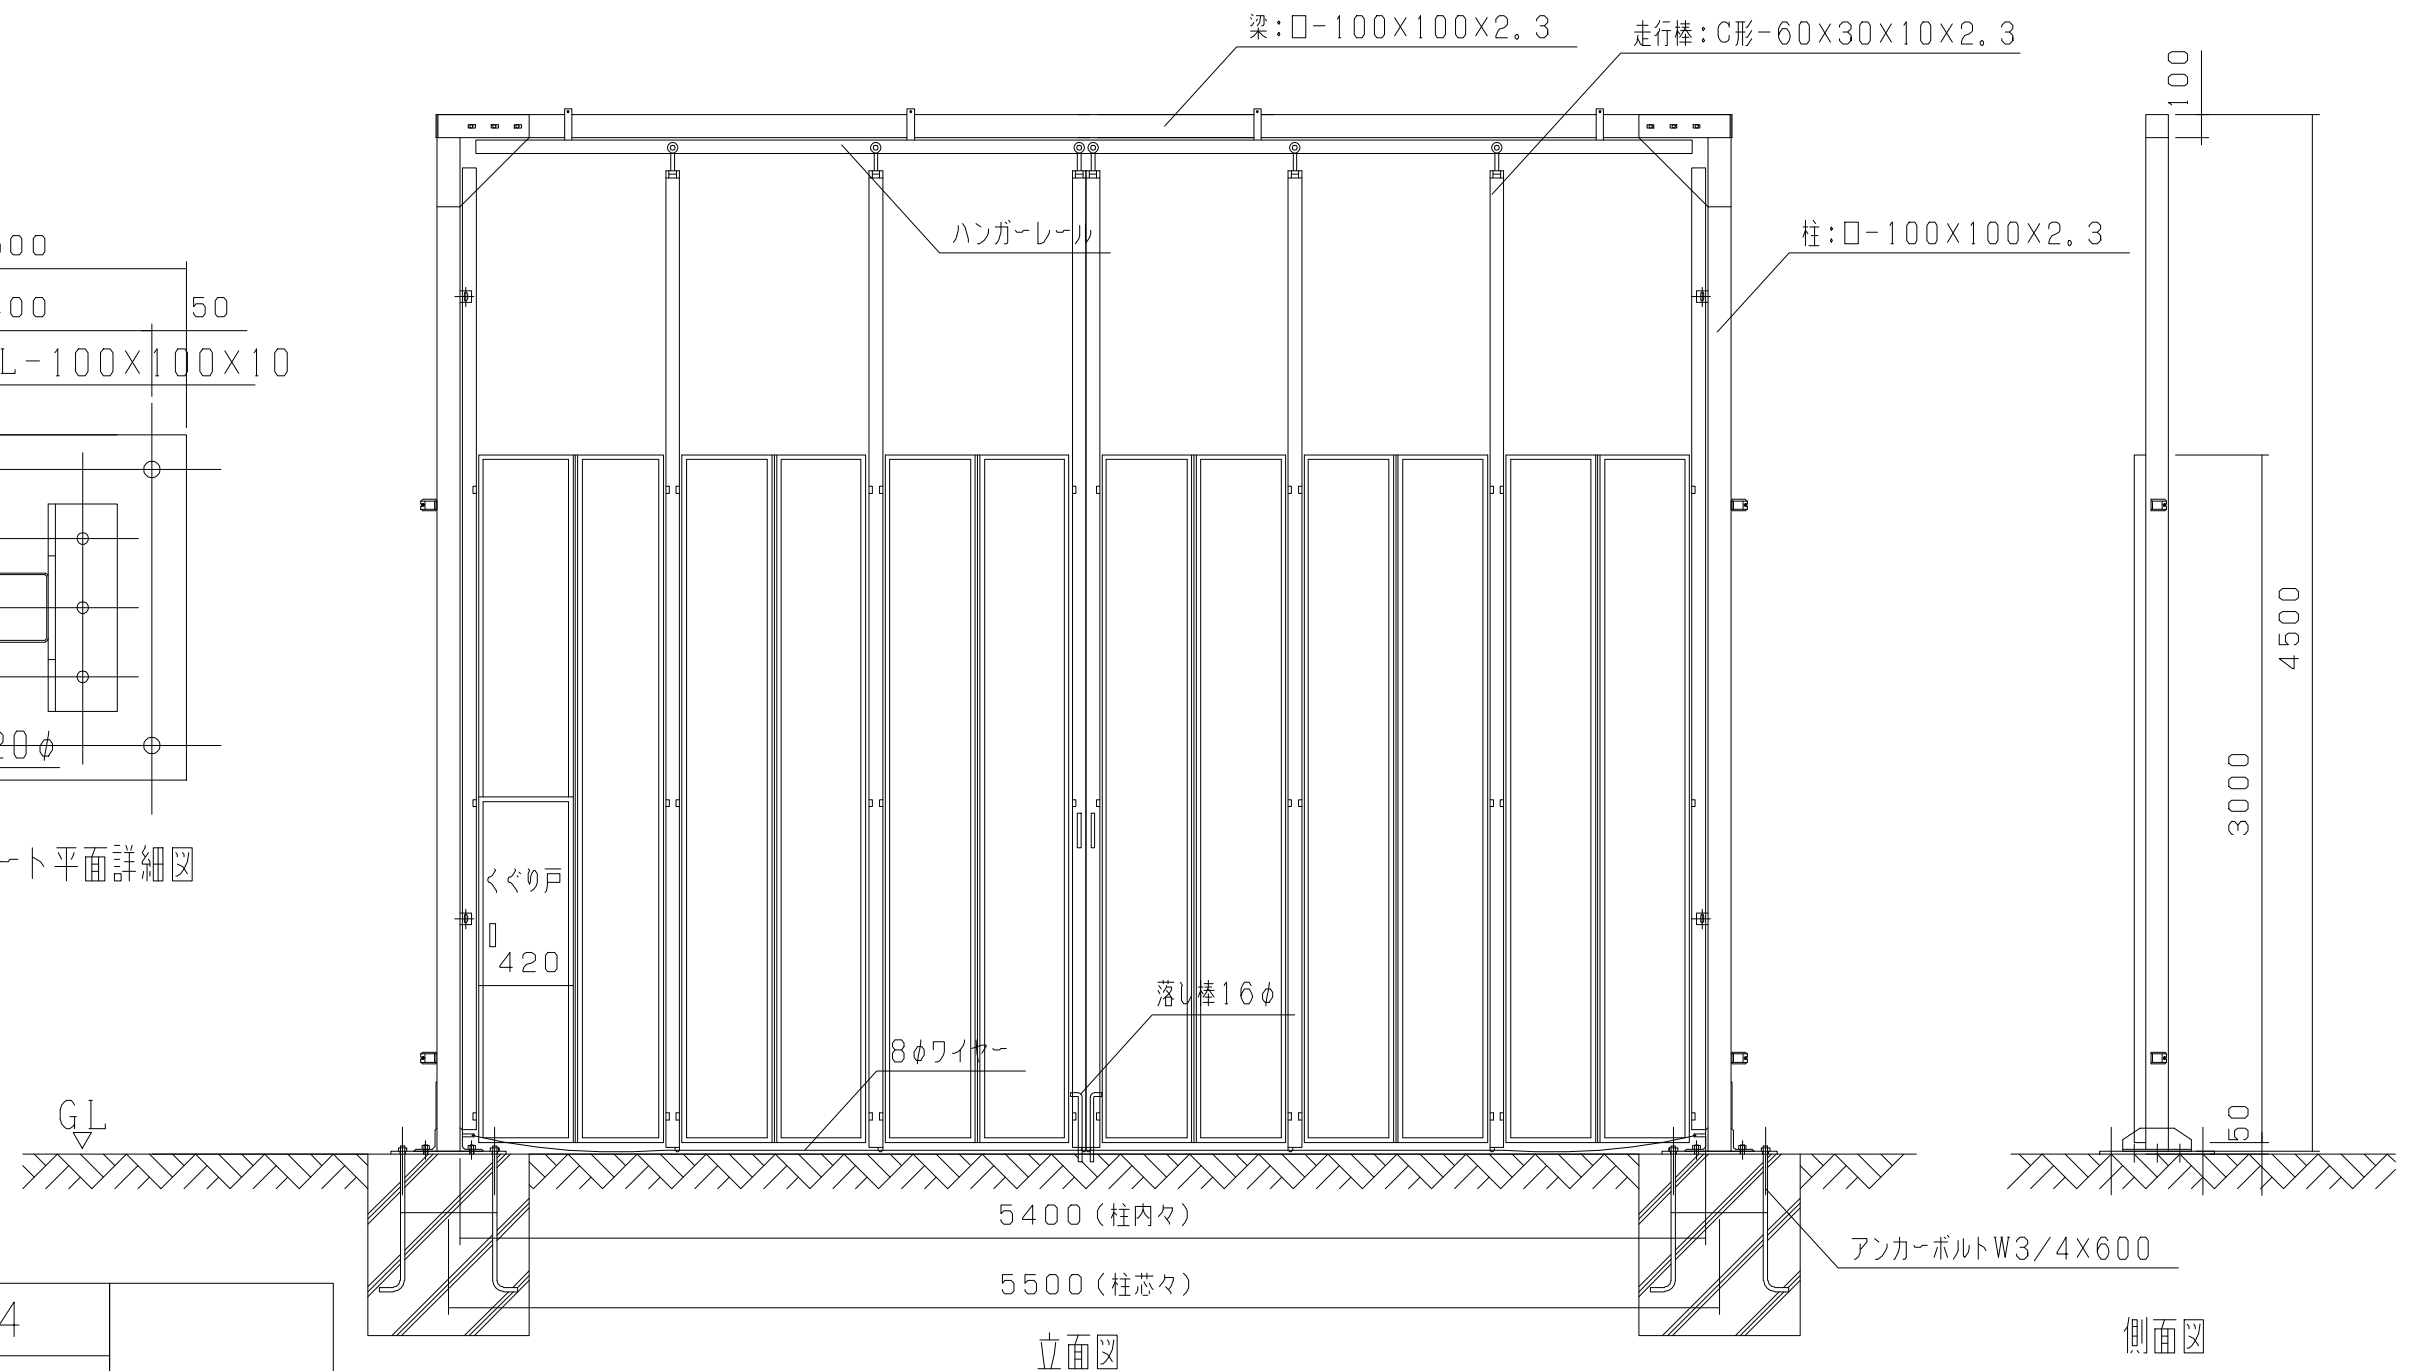







立面図

側面図

型 式	スカイパネルゲートSP1-54		
提出日	平成	年	月 日
カワモリ産業株式会社			

63型






※SPスカイパネル

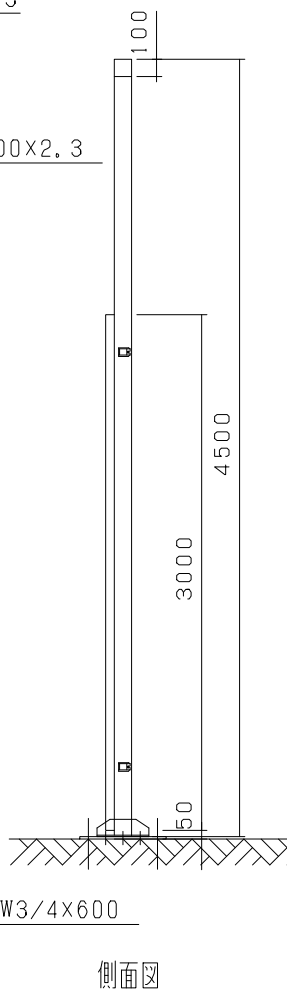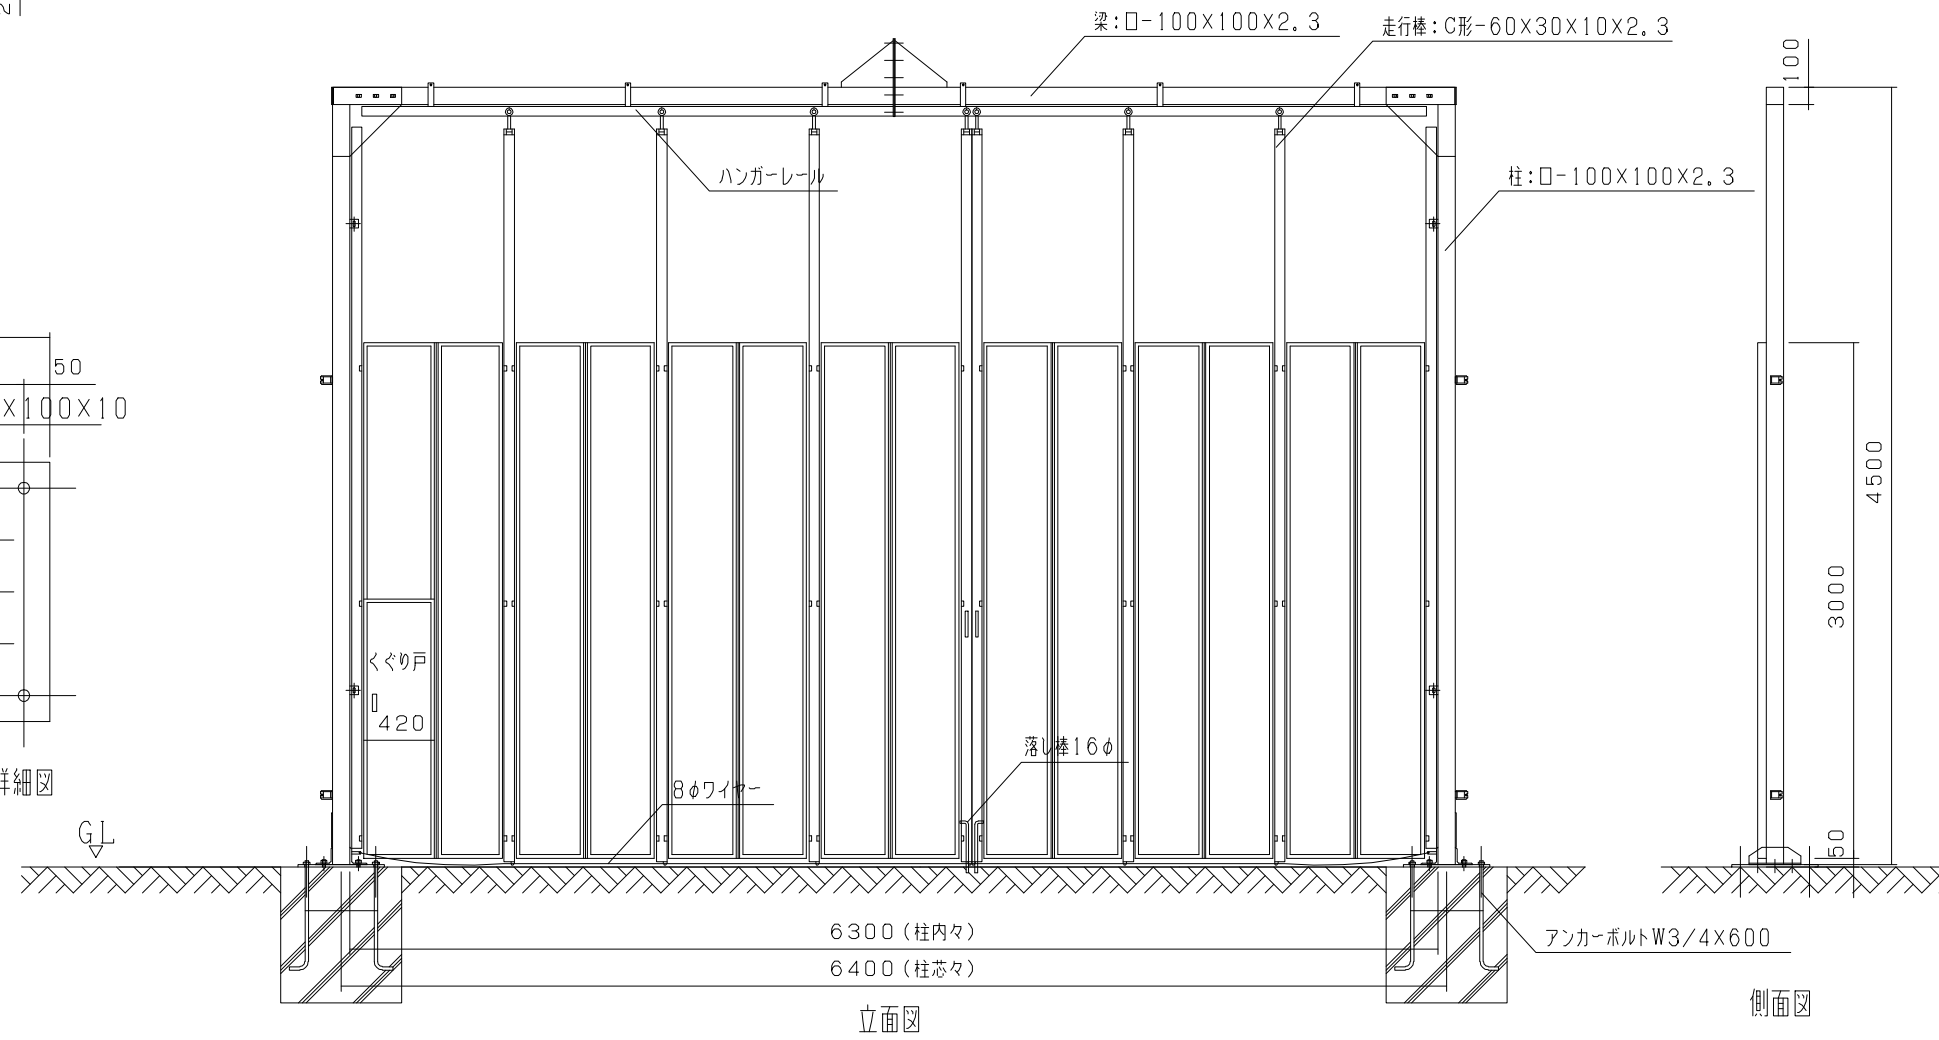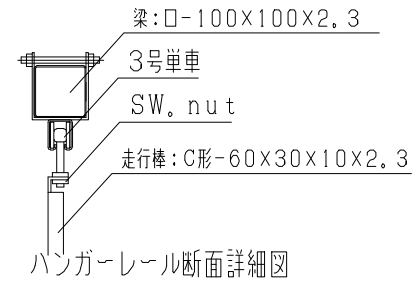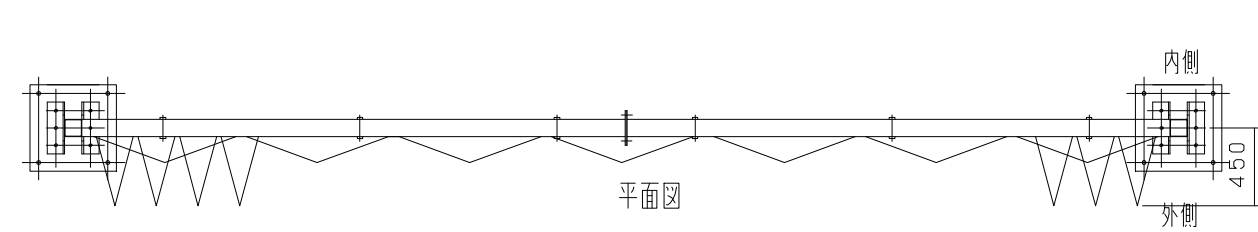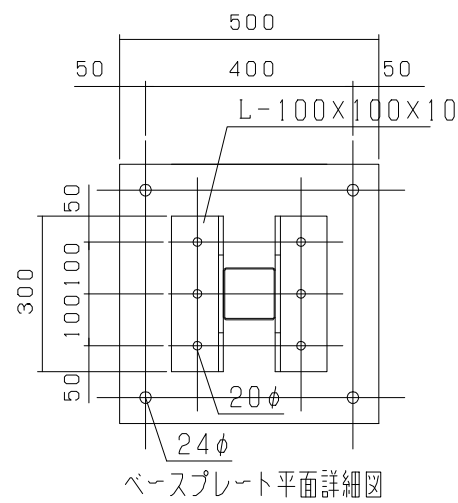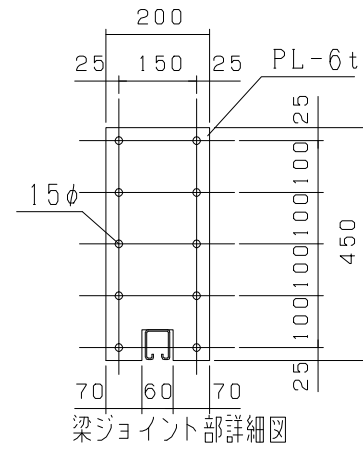

型 式	スカイパネルゲートSP1-63		
提出日	平成	年	月 日
カワモリ産業株式会社			


72型

※SPスカイパネル

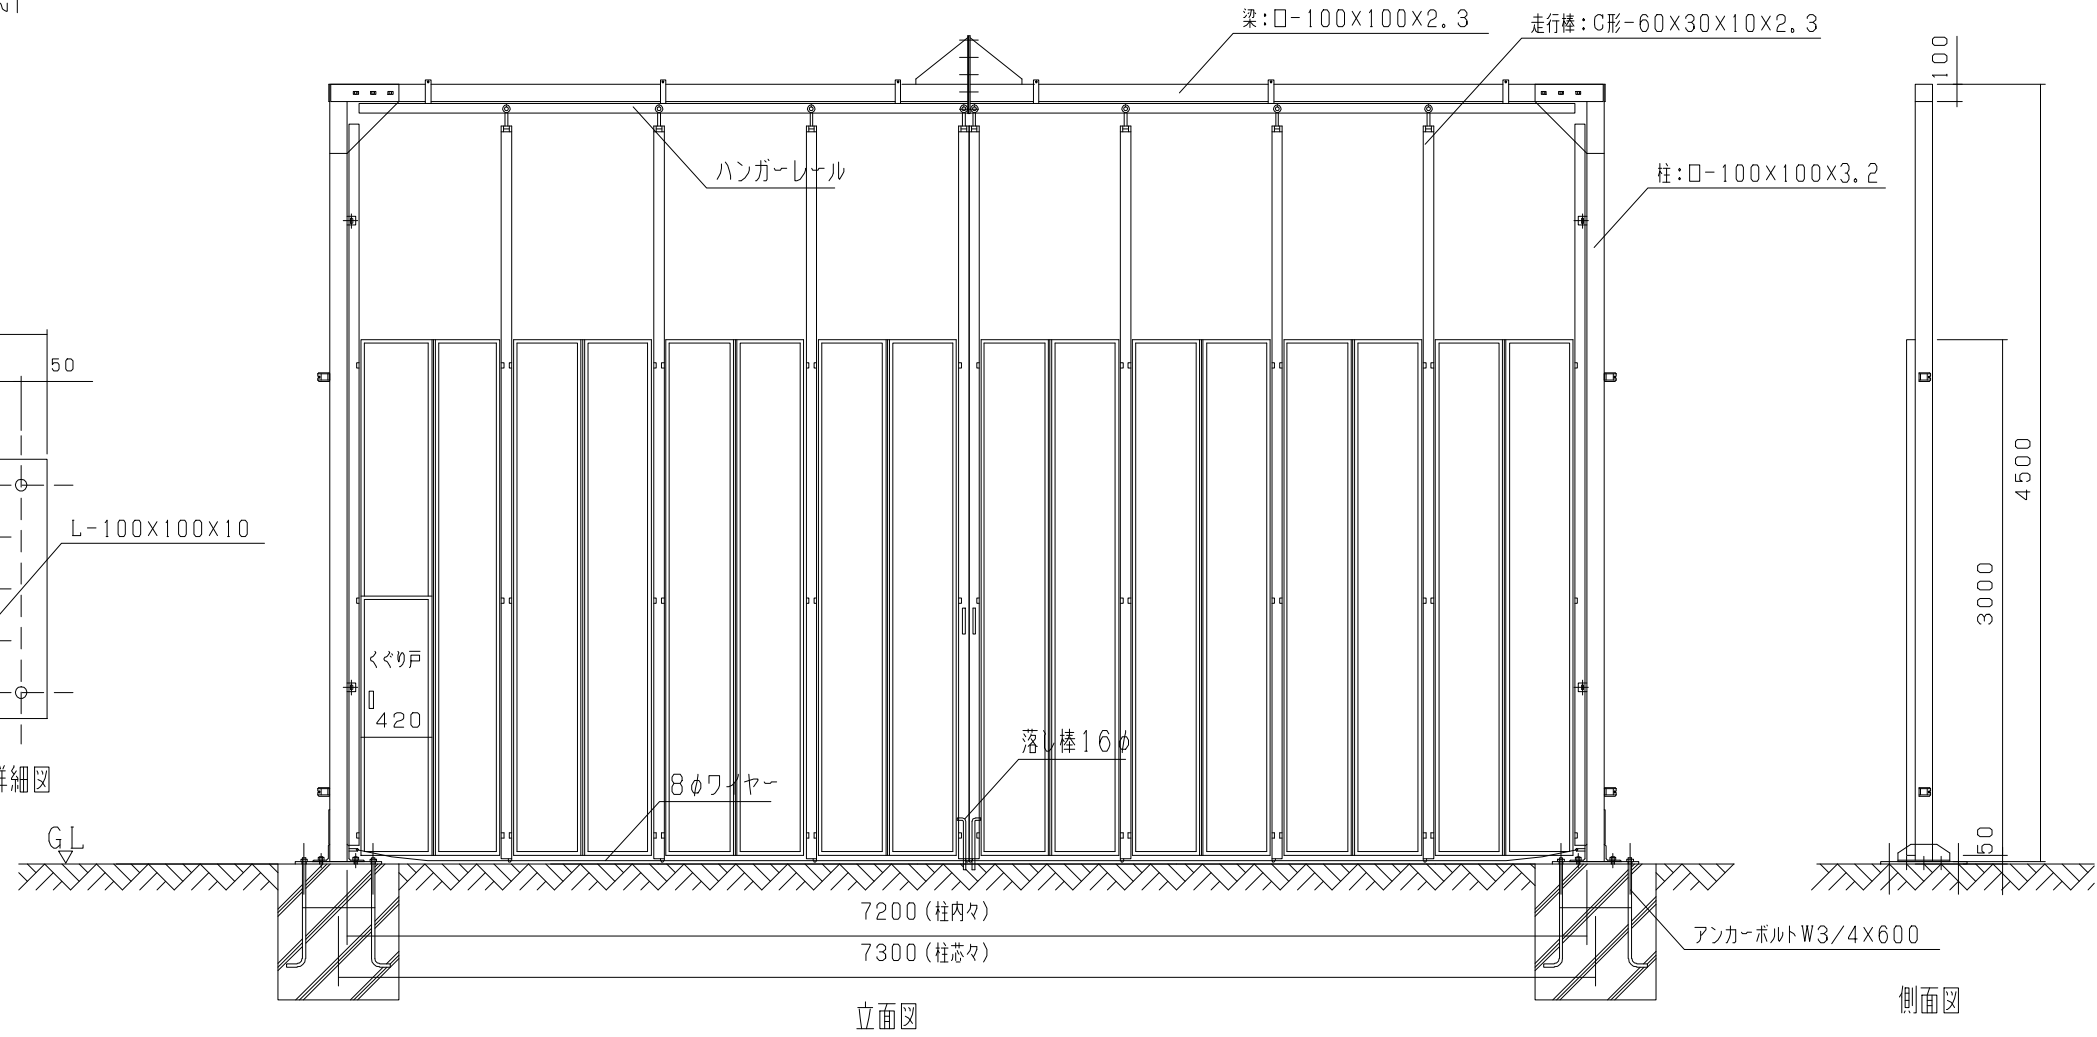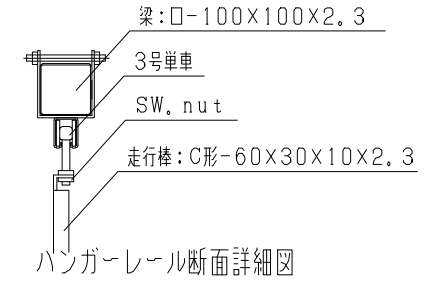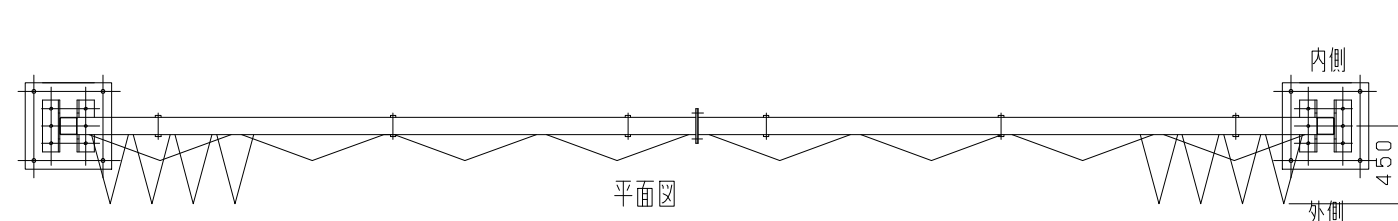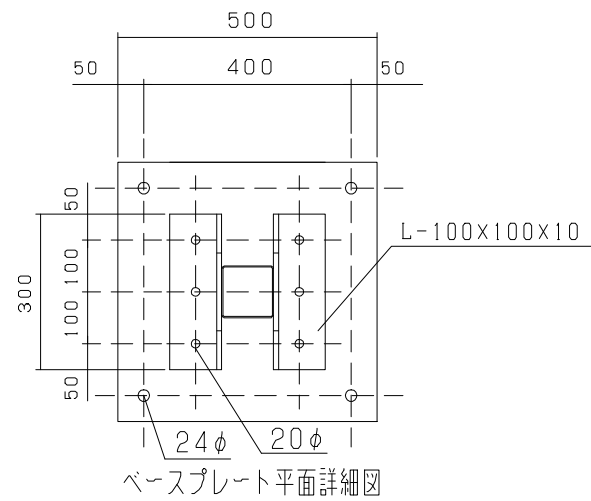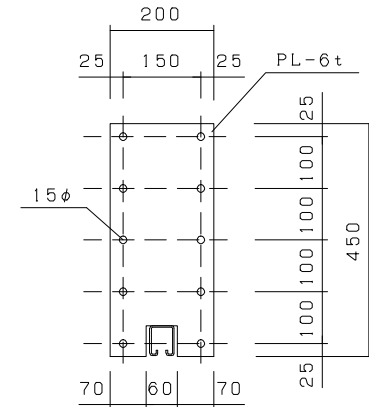


型 式	スカイパネルゲートSP1-72		
提出日	平成	年	月 日
カワモリ産業株式会社			

81型
※SPスカイパネル

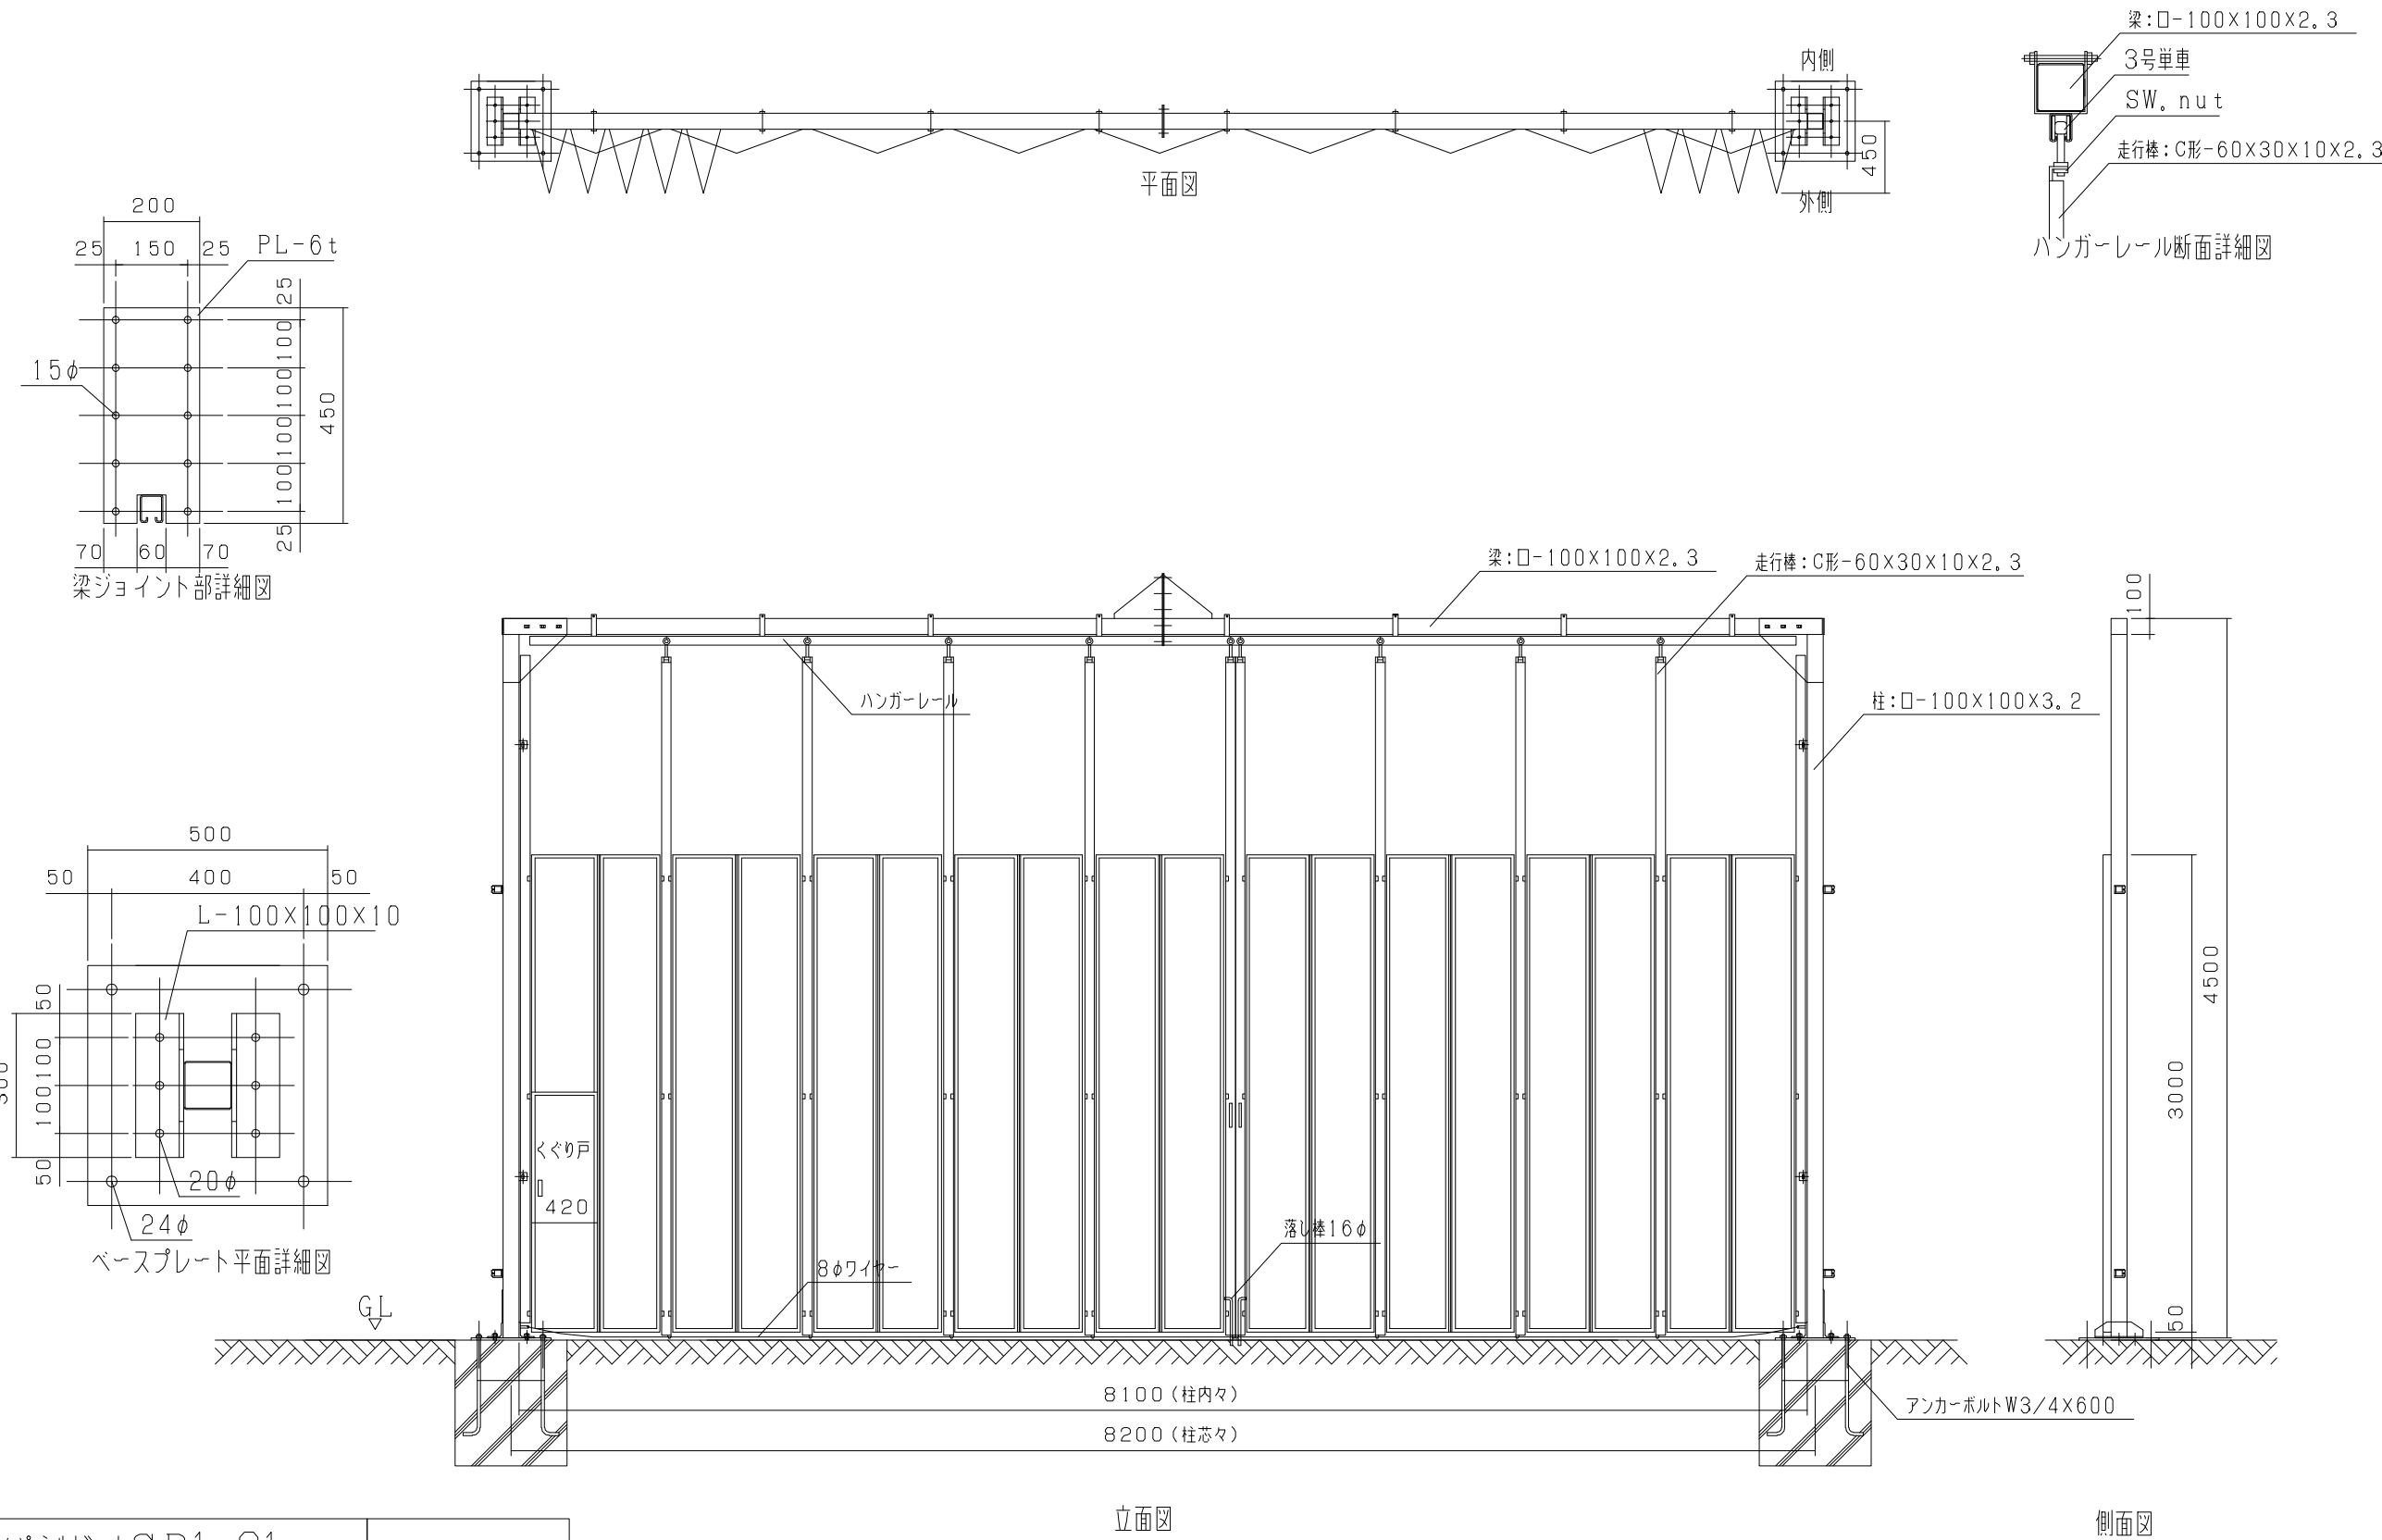






型 式	スカイパネルゲートSP1-81			
提出日	平成	年	月 日	
カワモリ産業株式会社				

90型
※SPスカイパネル

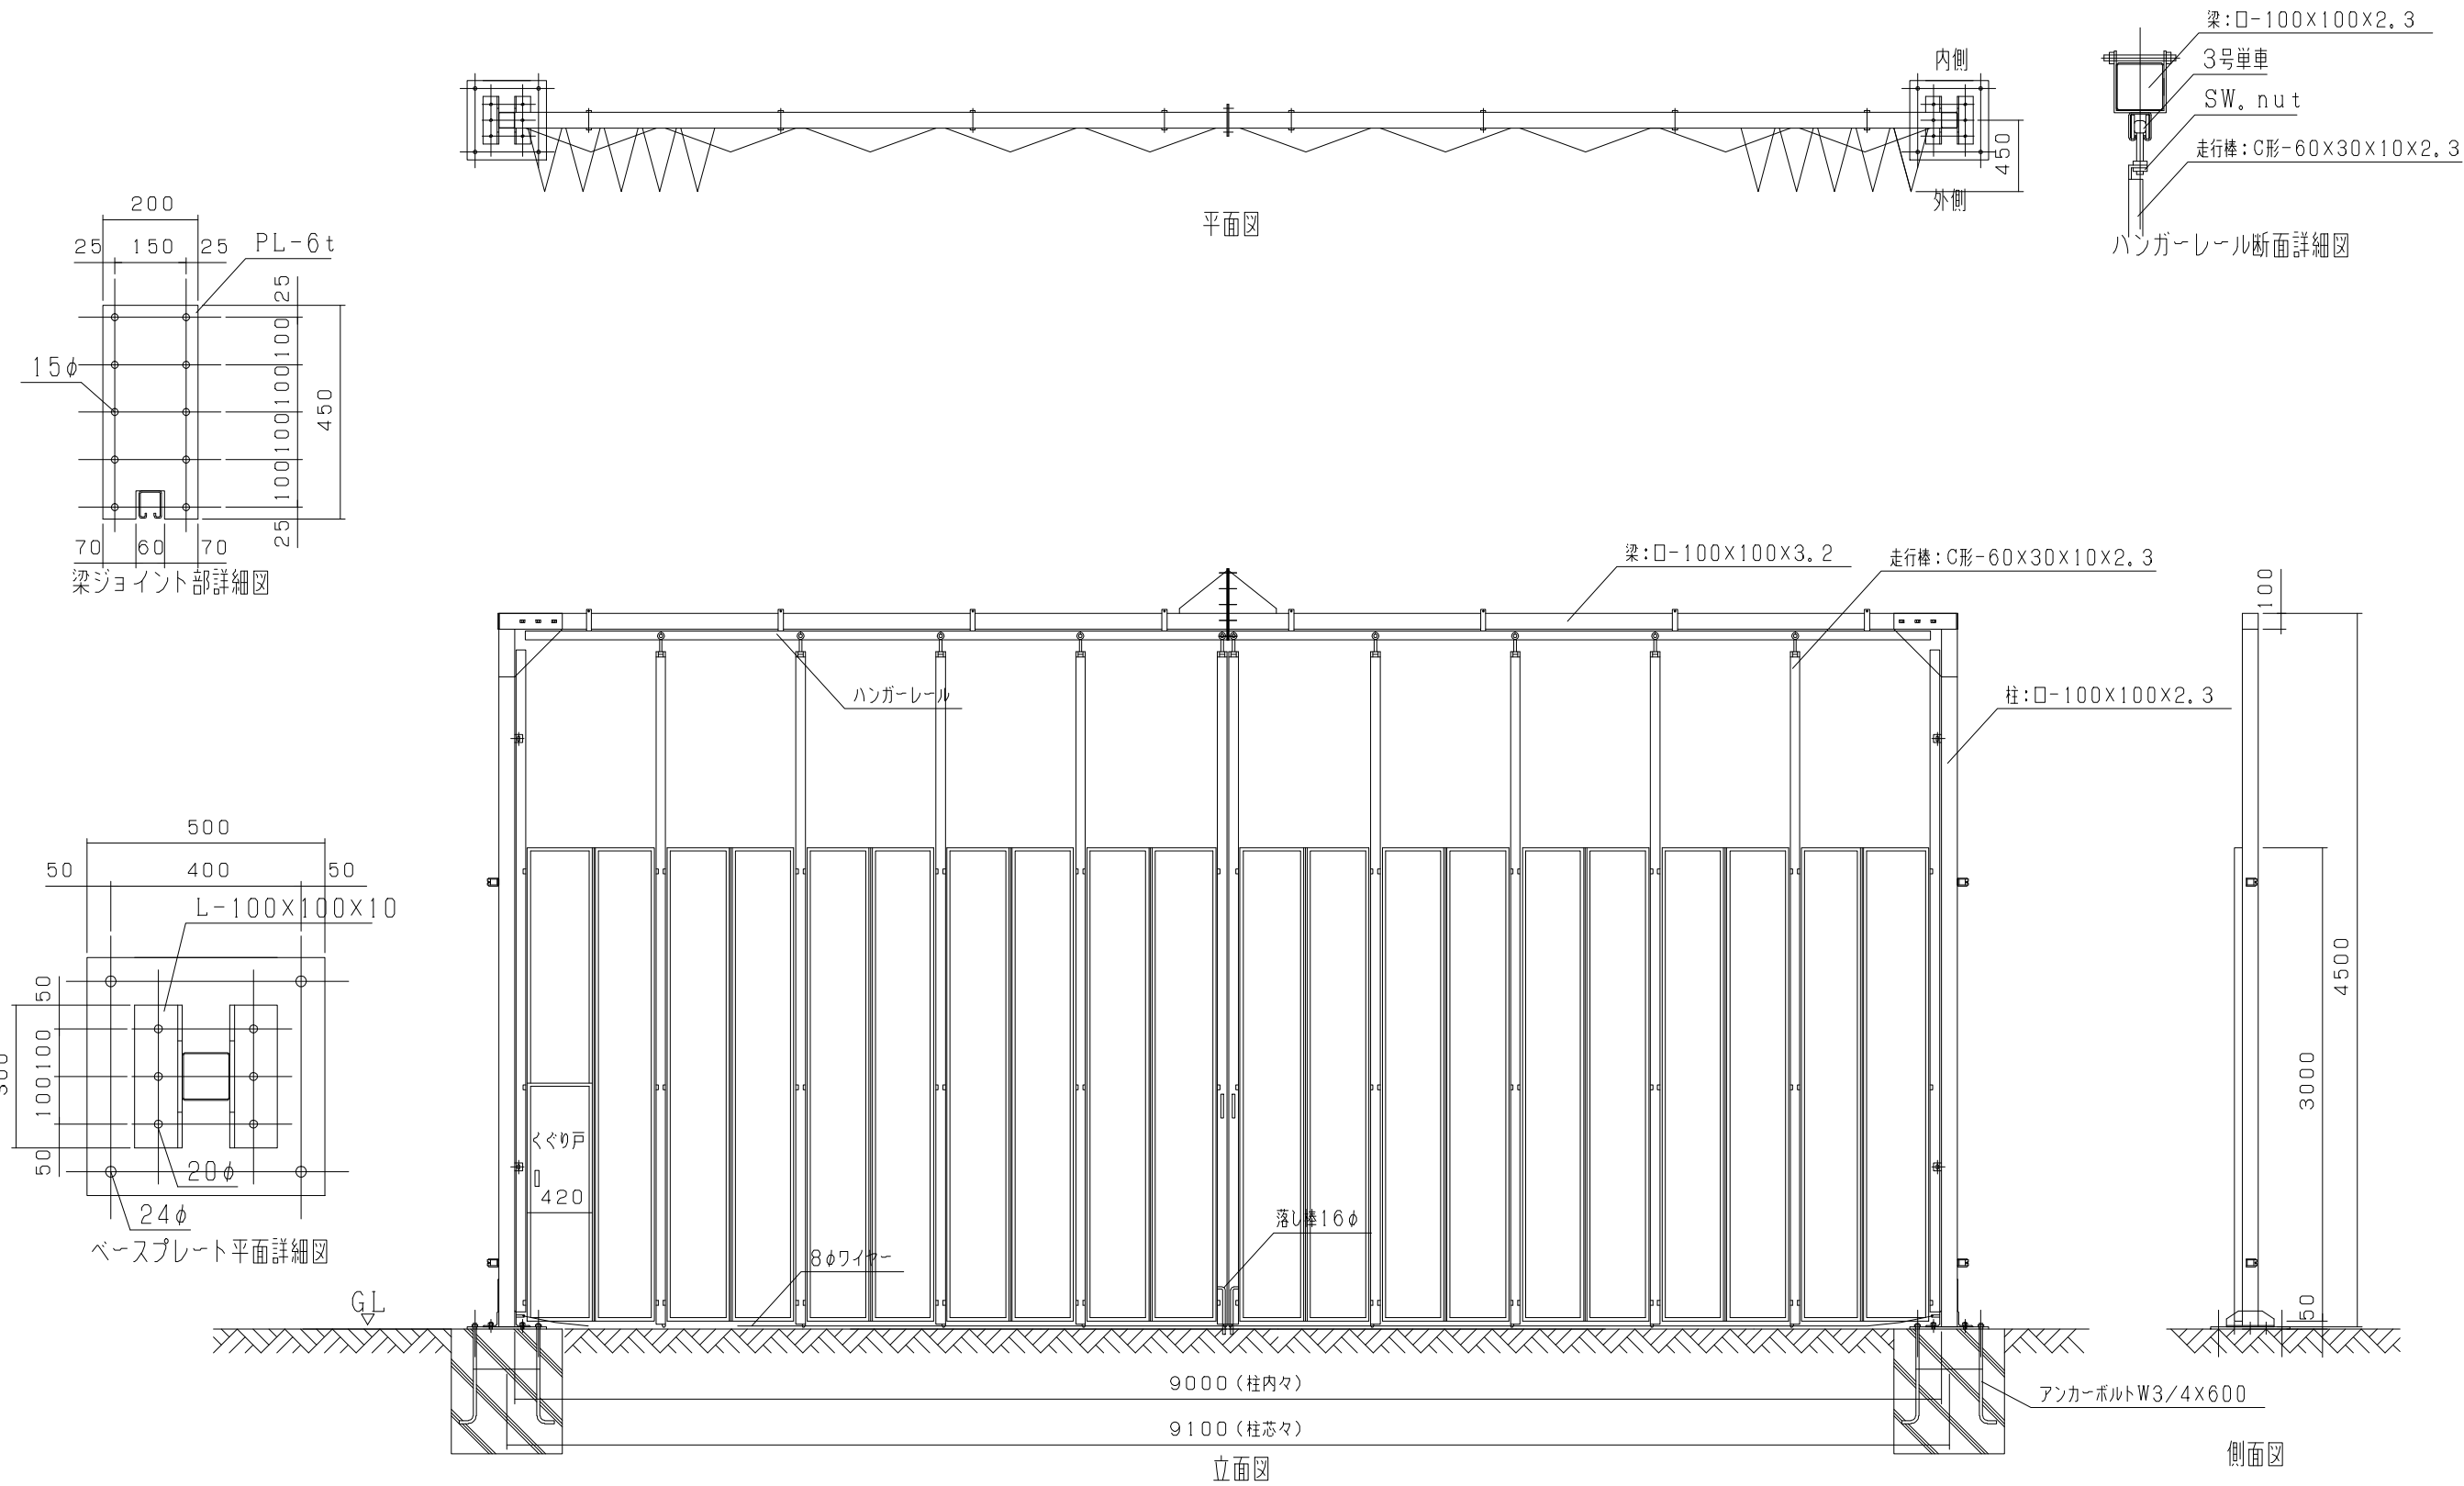




型 式	スカイパネルゲートSP1－90			
提出日	平成	年	月 日	
カワモリ産業株式会社				

99型
※SPスカイパネル

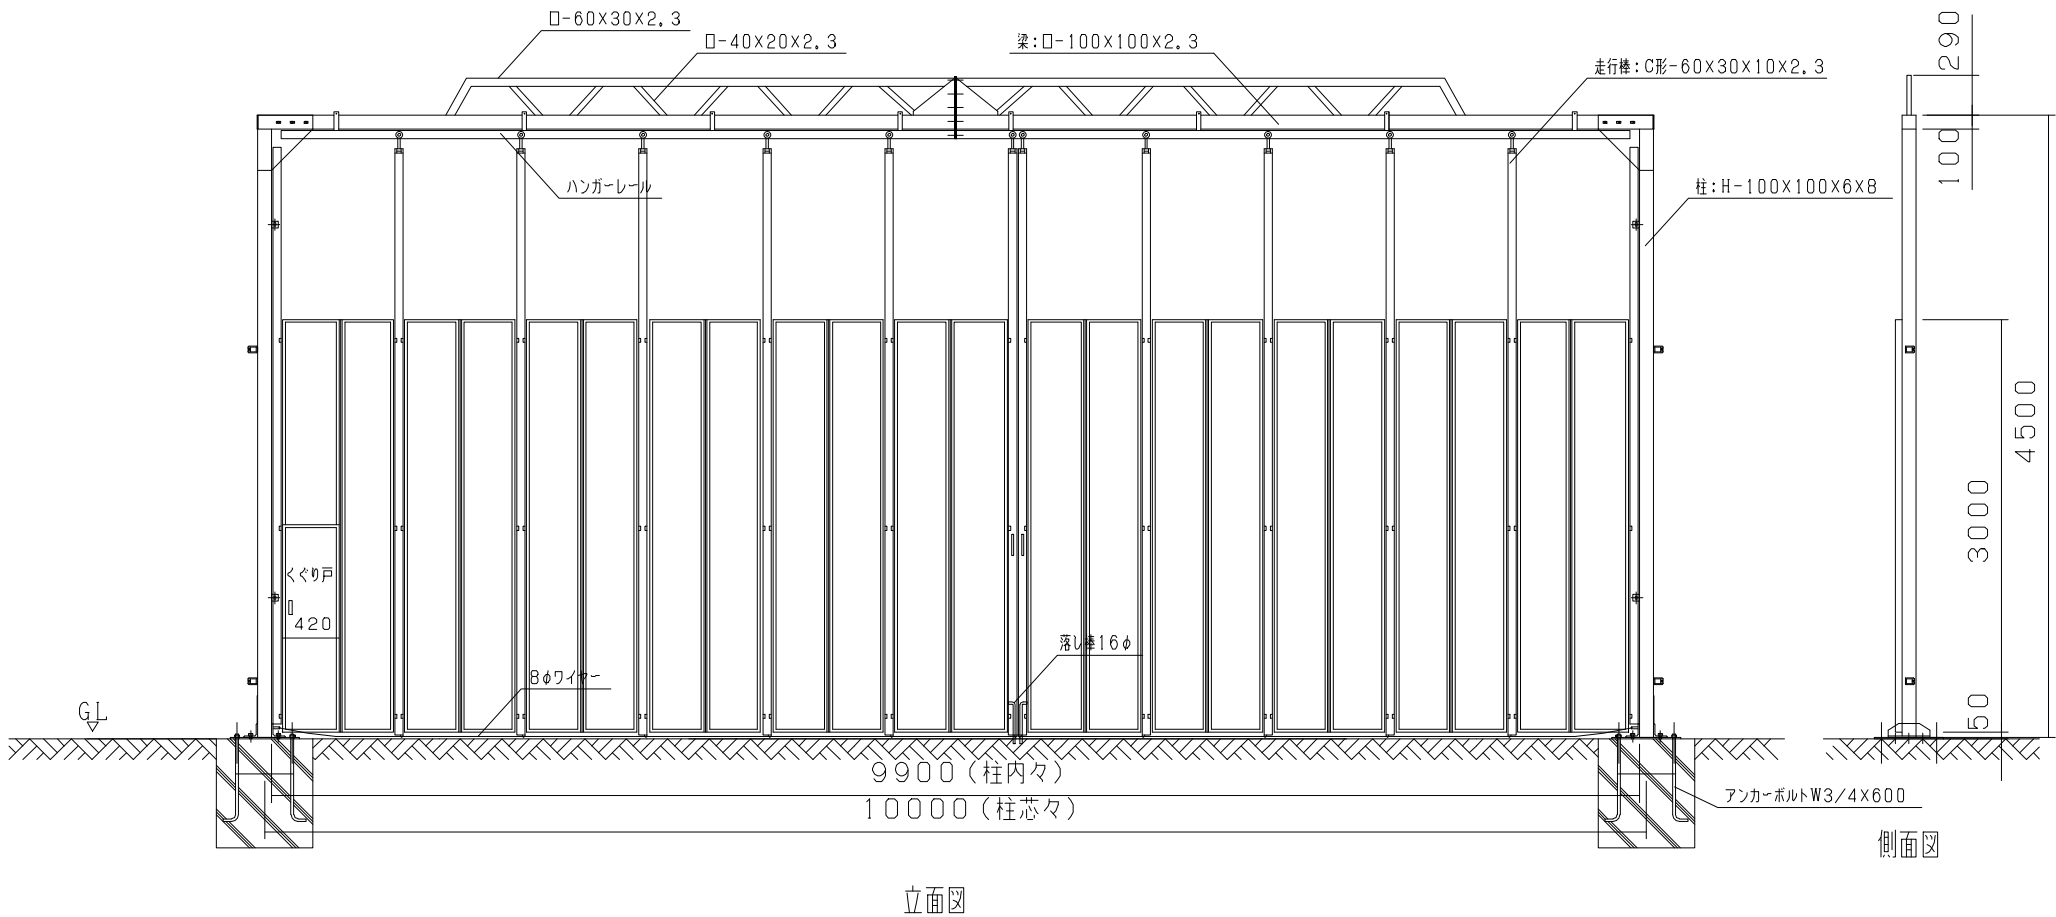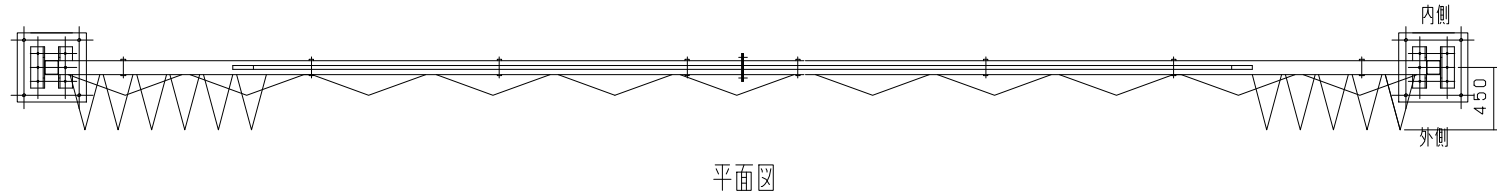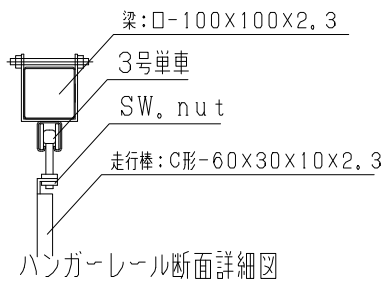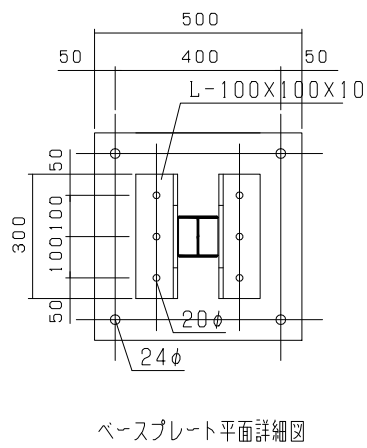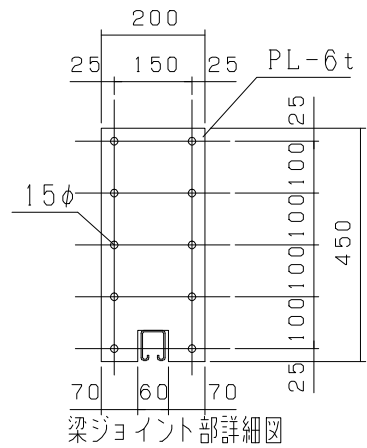


型 式	スカイパネルゲートSP1-99			
提出日	平成	年	月 日	
カワモリ産業株式会社				

スカイパ°ネルゲートSP1-108

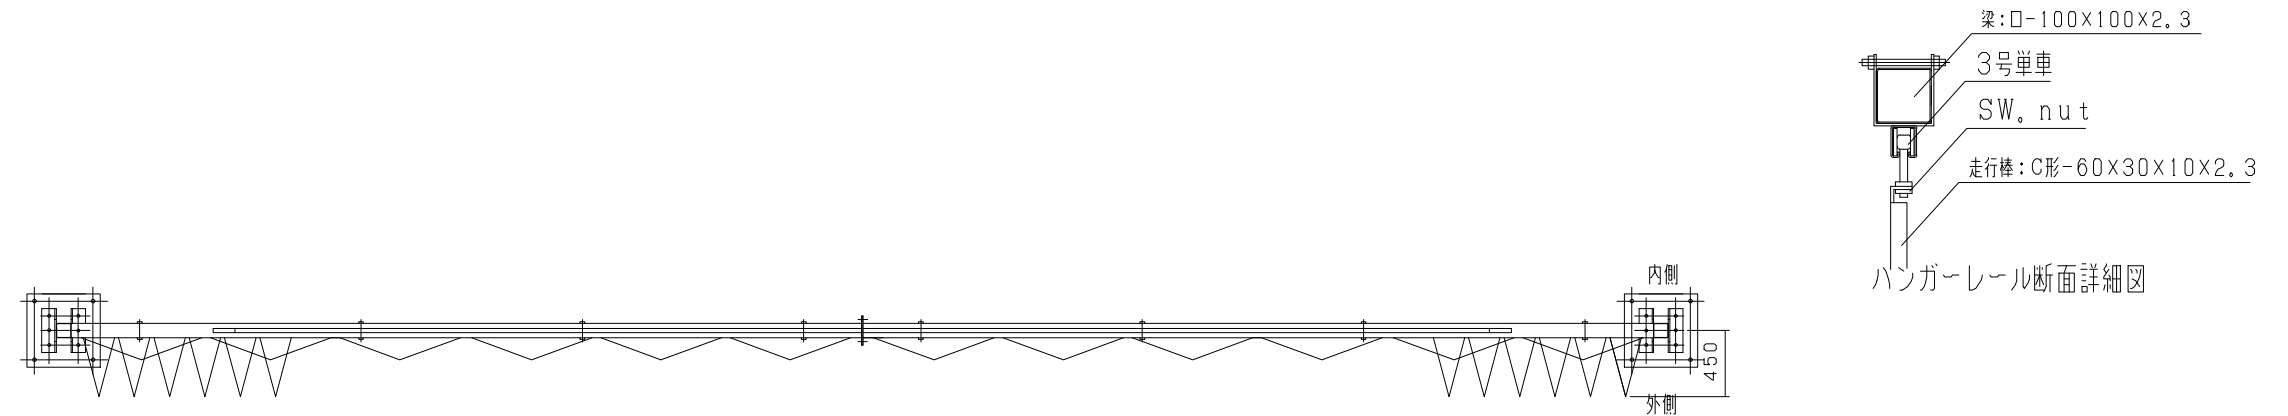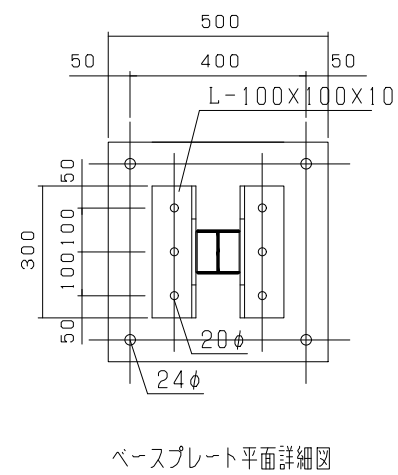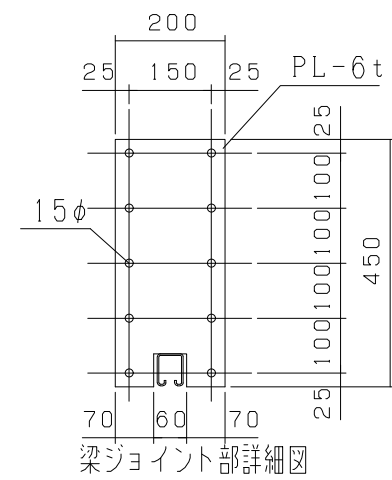

平面图

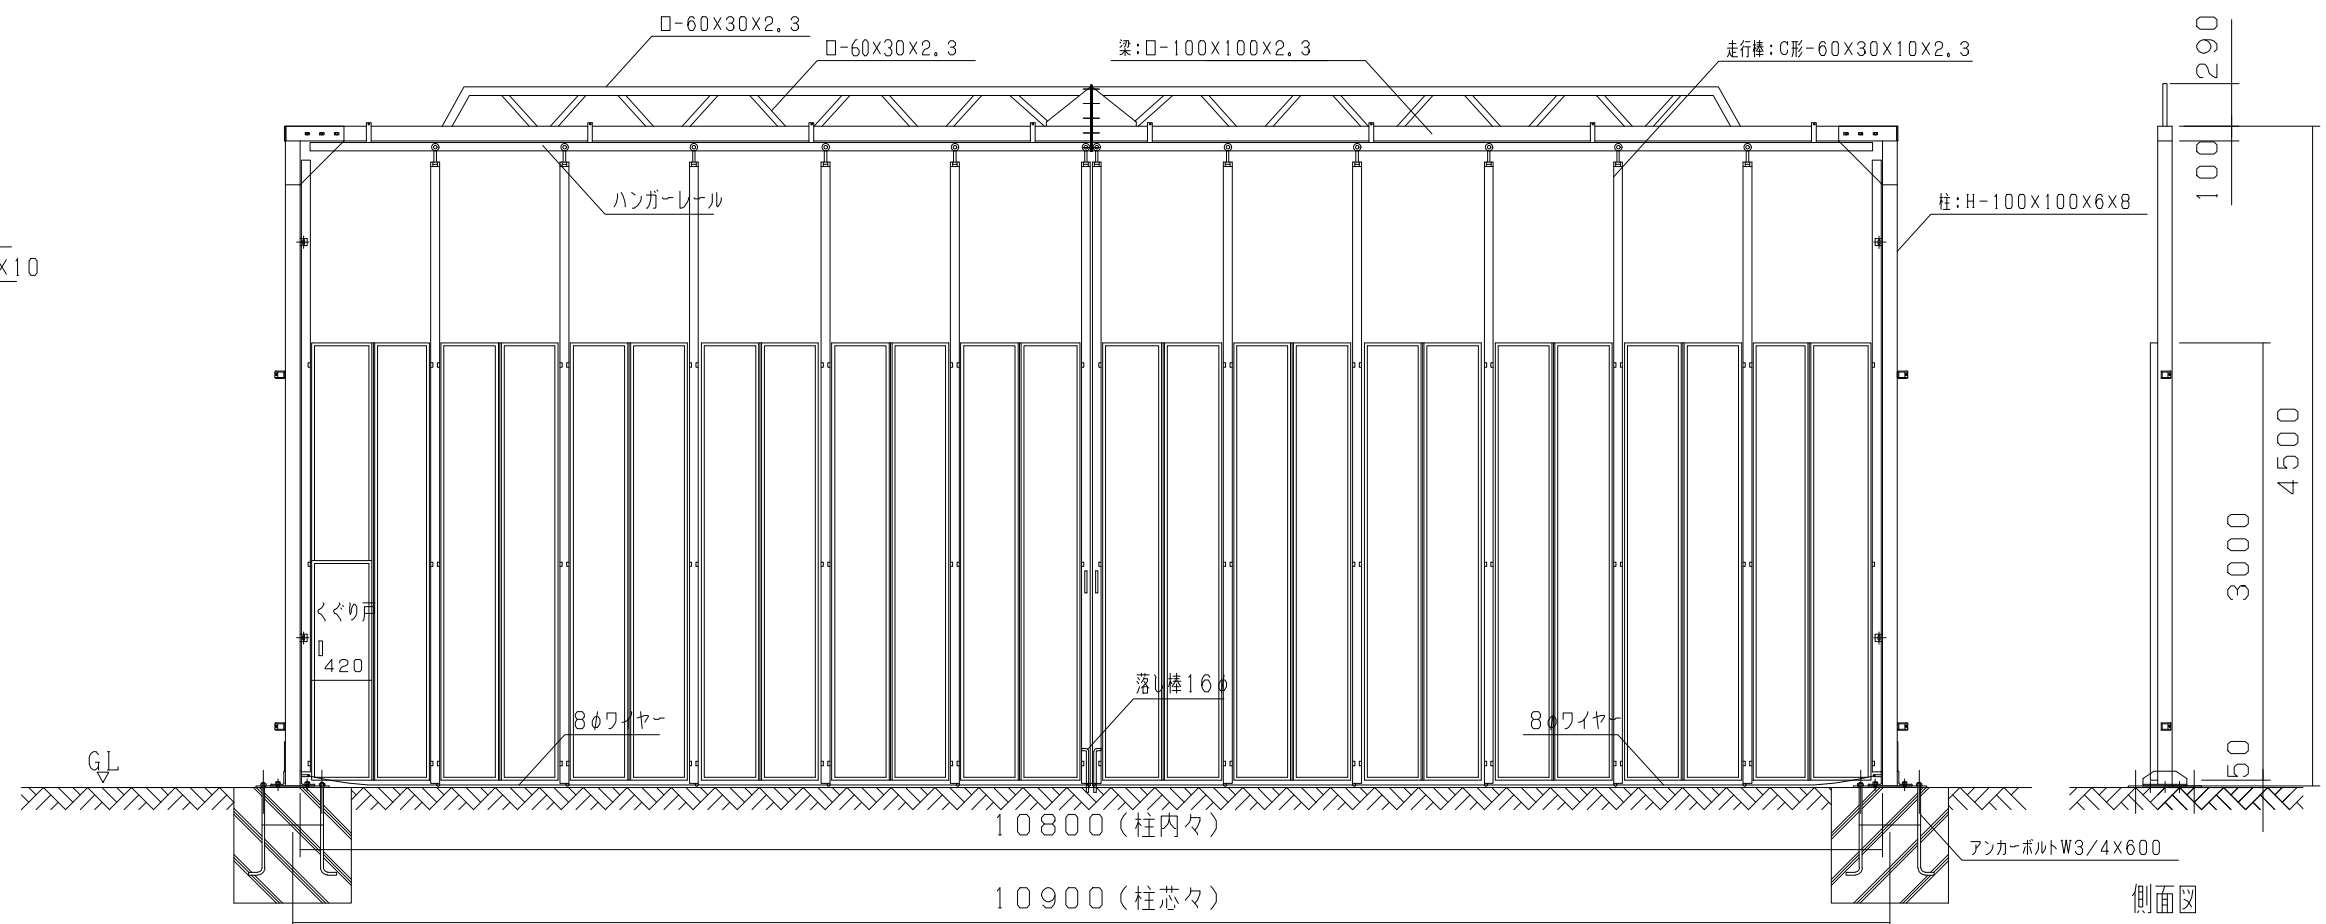


立面图

側面図


型 式	ｽｶｲﾊﾟﾅﾅｸﾞ-ﾄS P1-108
提出日	年 月 日
カワモリ産業株式会社	

スカイパネルゲートSP1-117

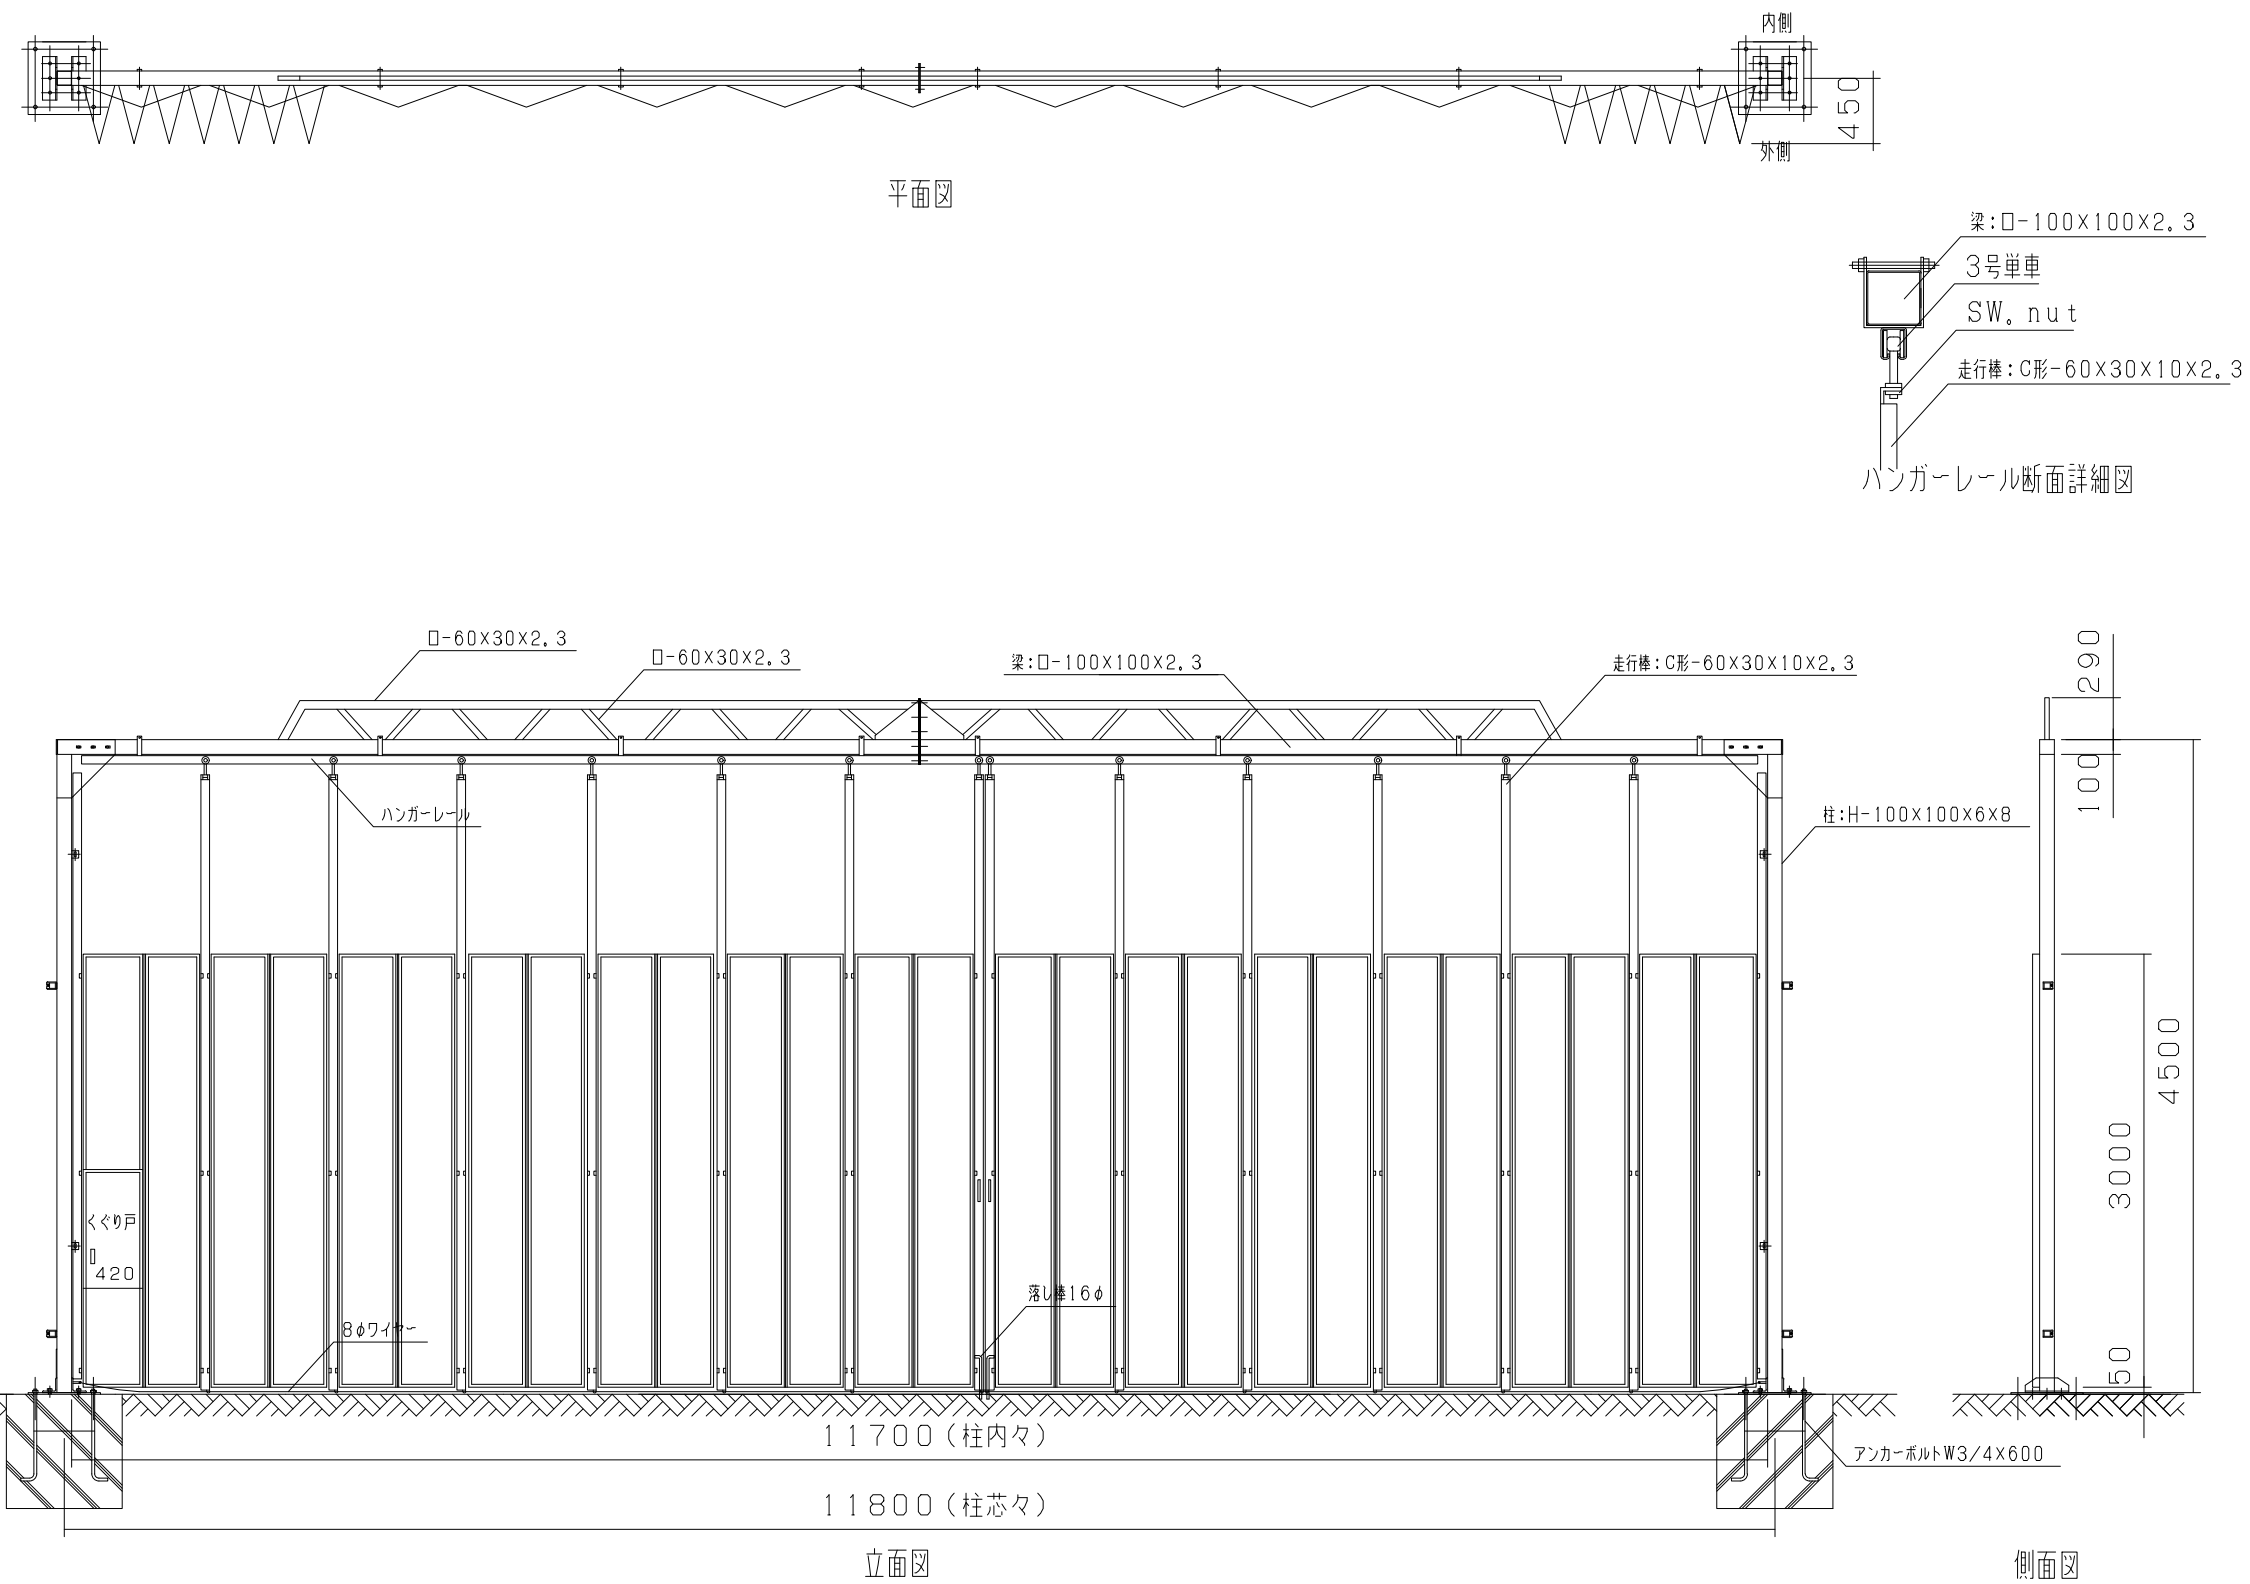

型 式	スカイパネルゲートSP1-117			
提出日	年	月	日	
カワモリ産業株式会社				

スカイパネルゲートSP1-126

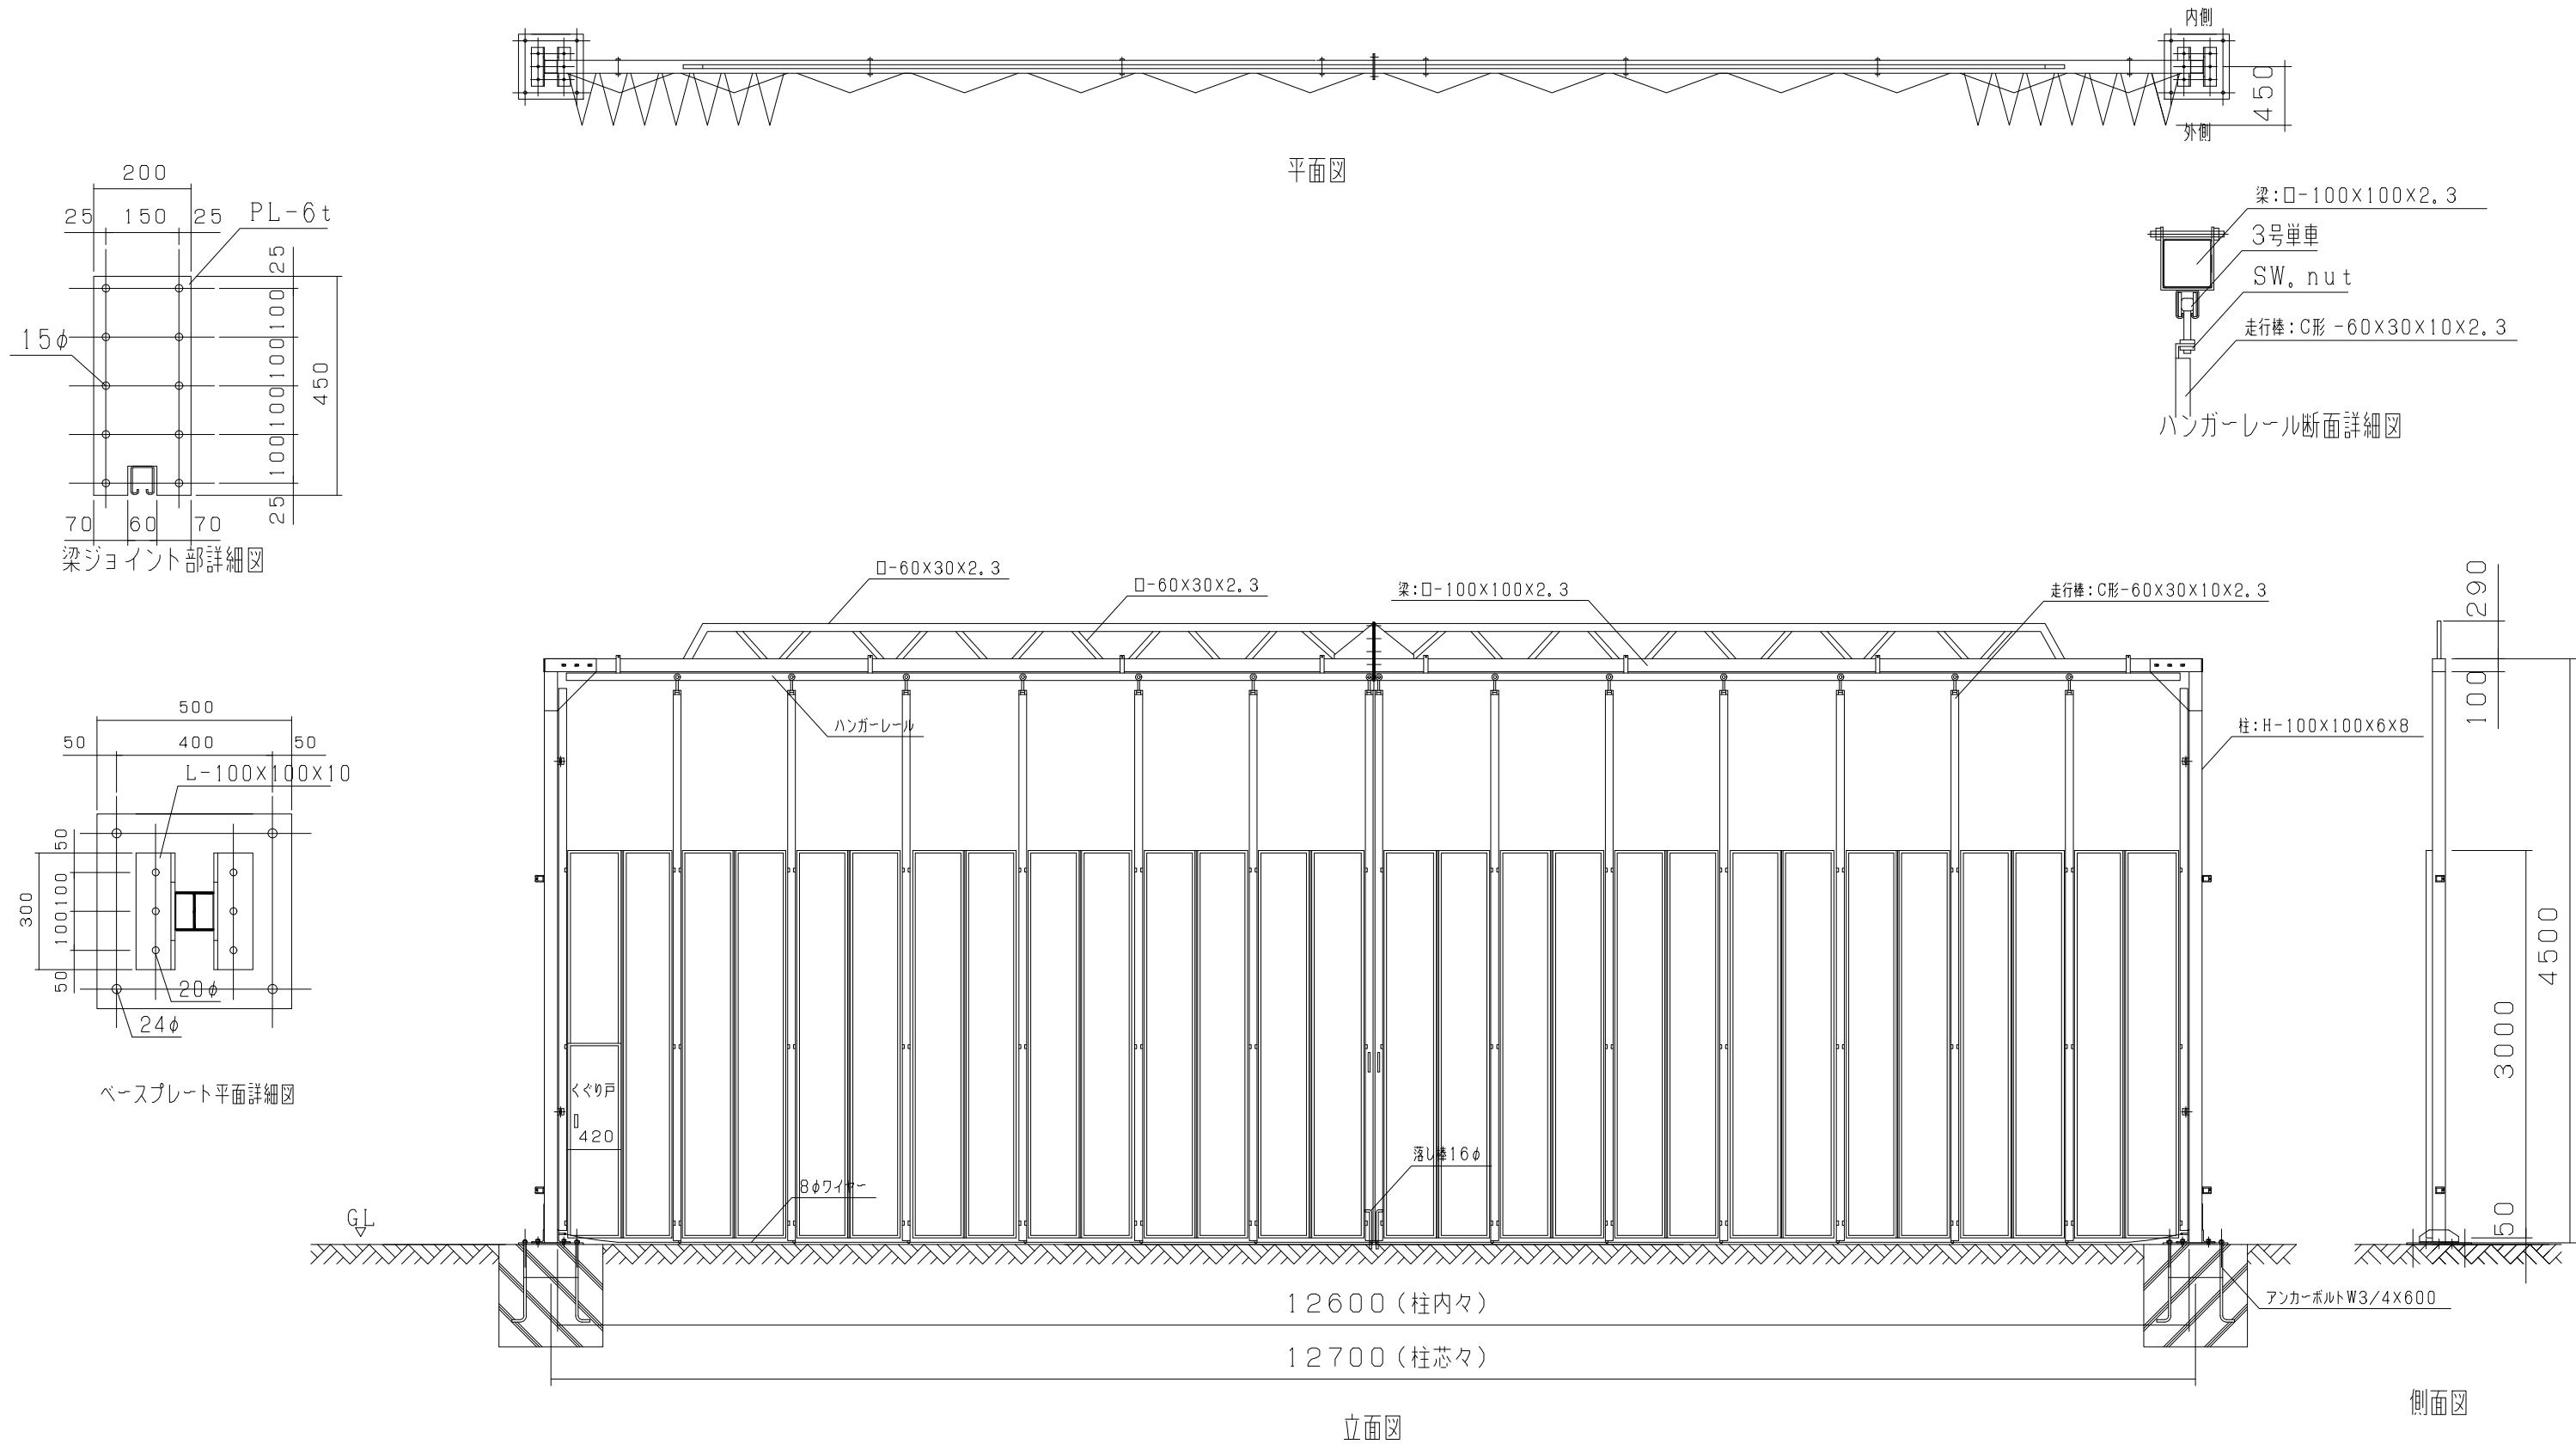

型 式	スカイパネルゲート SP1-126			
提出日	年	月	日	
カワモリ産業株式会社				