





スカイパネルゲート(柱無) SP4-36

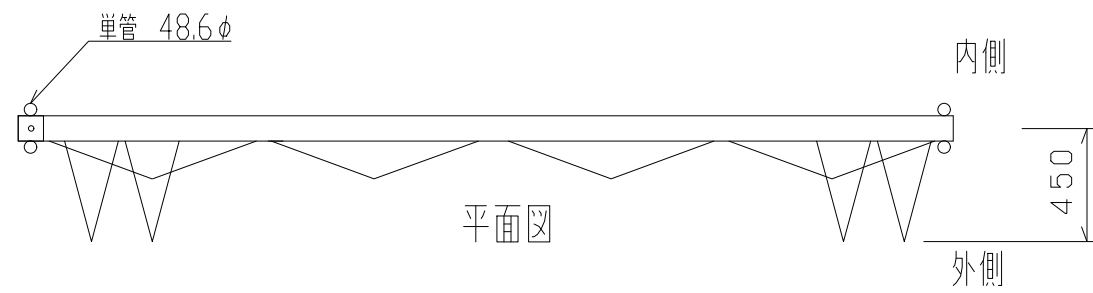


A : 柱梁固定金具

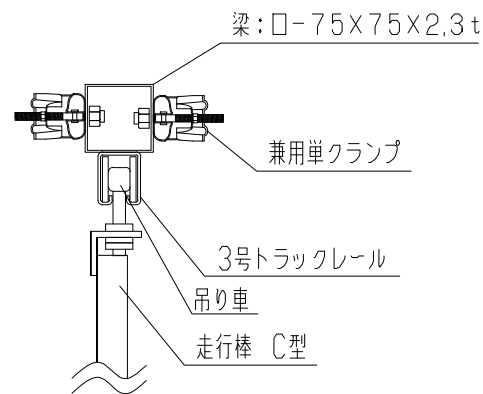

B : 柱梁調整金具詳細図

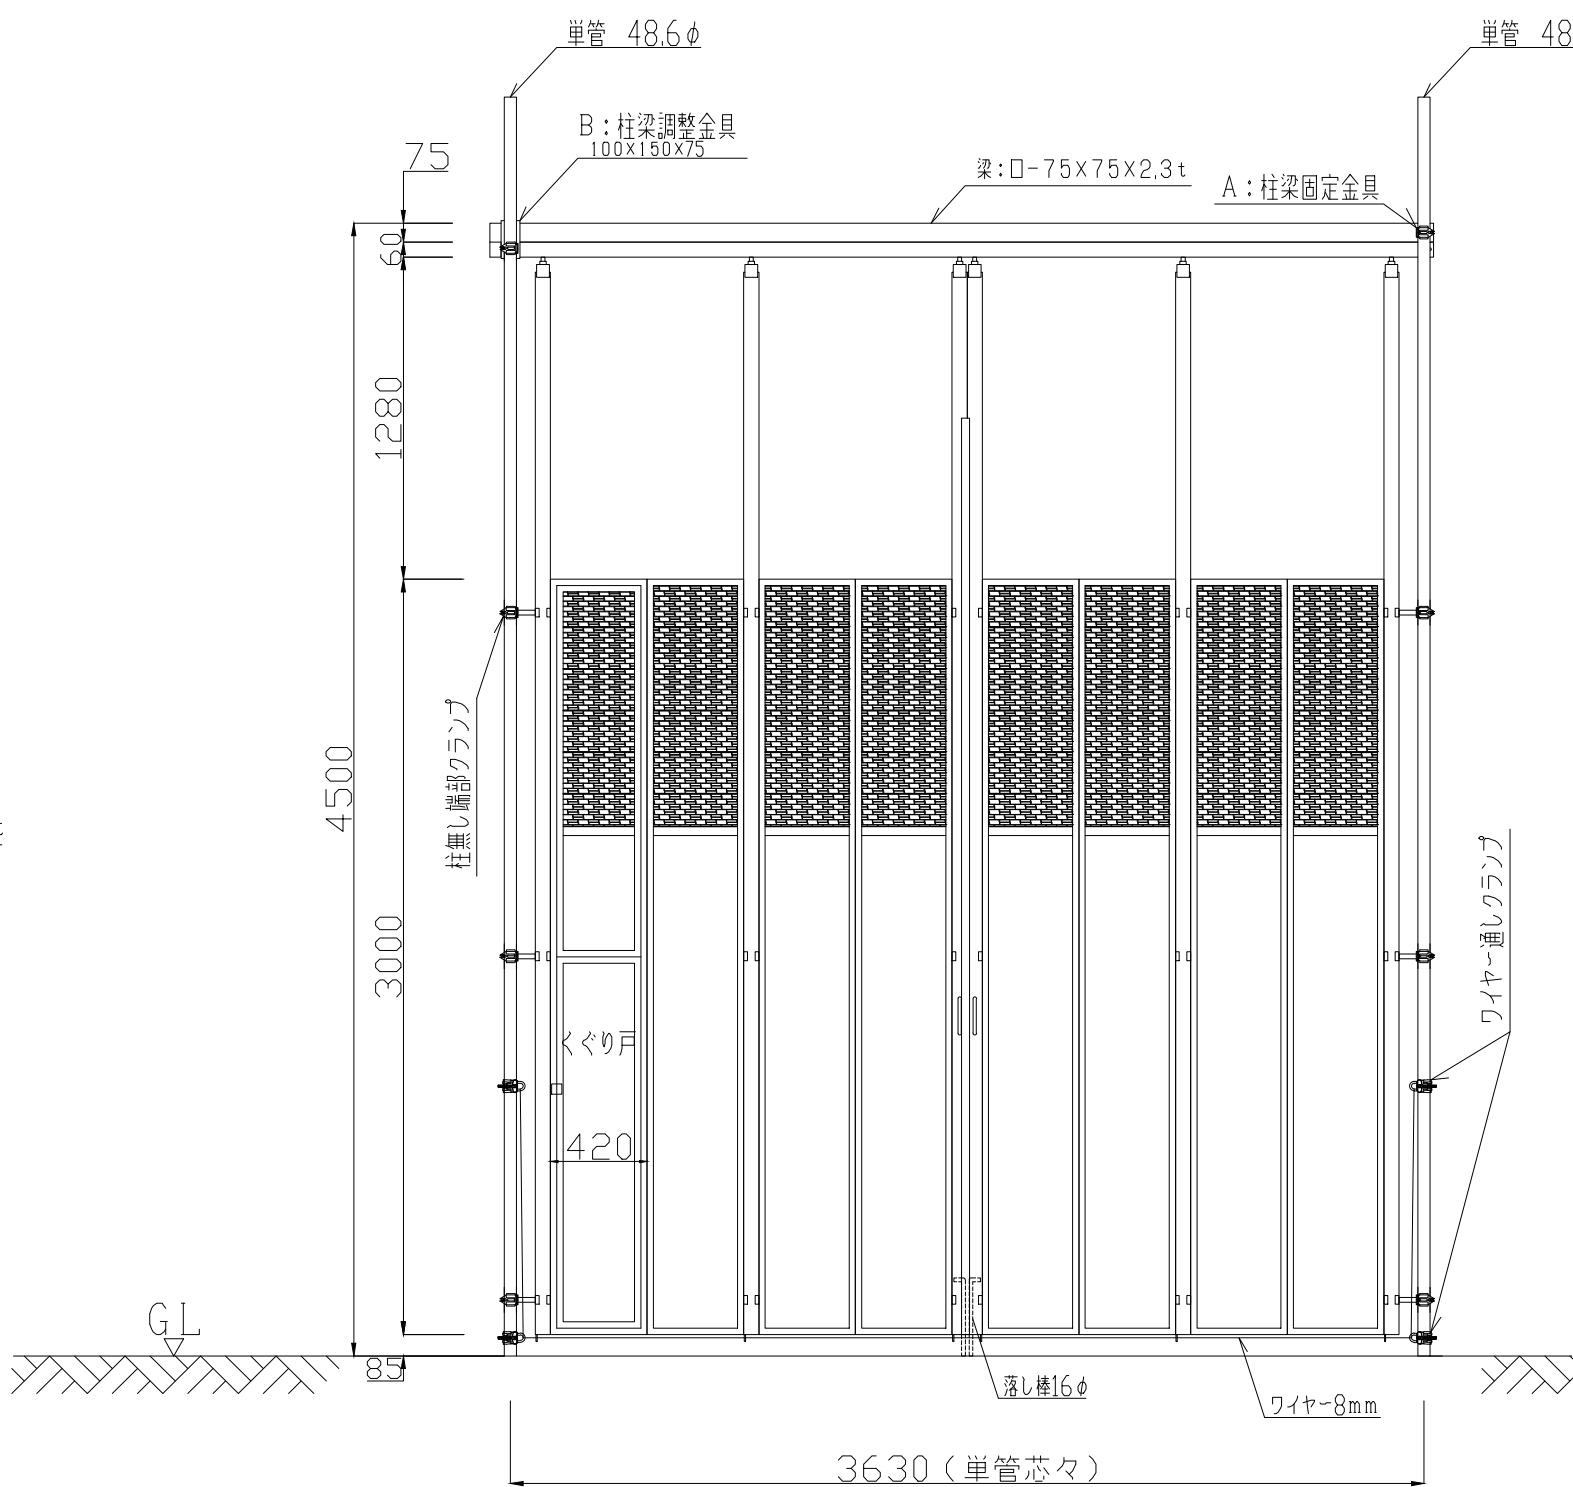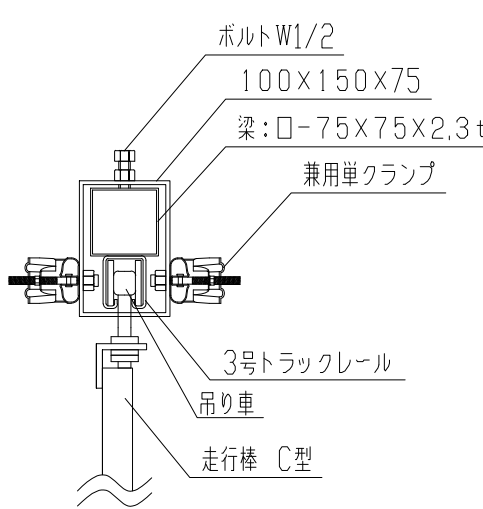


立面図

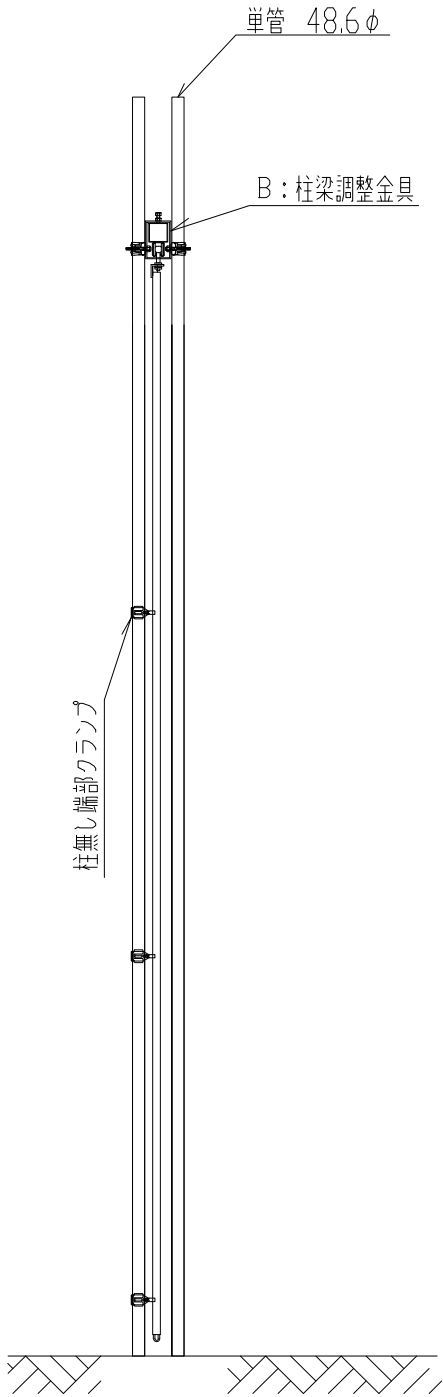


側面図

型 式	スカイパネルゲート(柱無)SP4-36	
作成日	2021/11/25	
カワモリ産業株式会社		




スカイパネルゲート(柱無)SP4-45

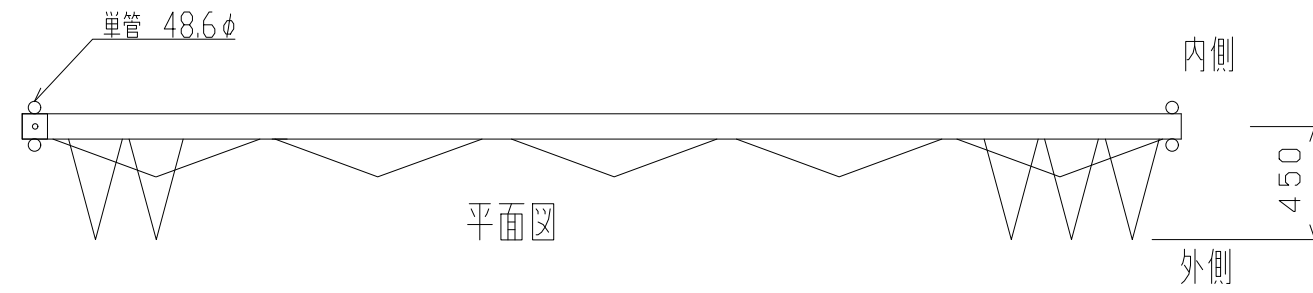

A: 柱梁固定金具

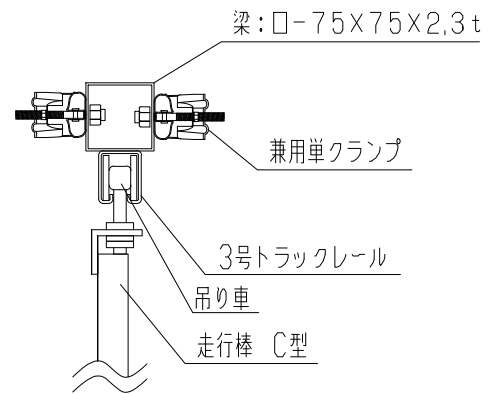


B：柱梁調整金具詳細図

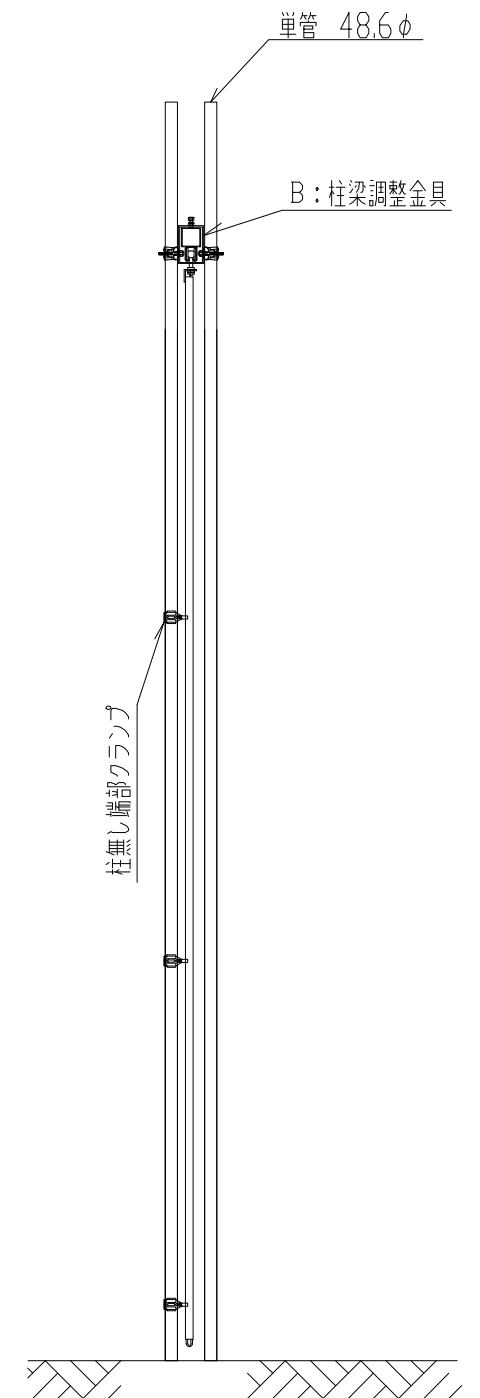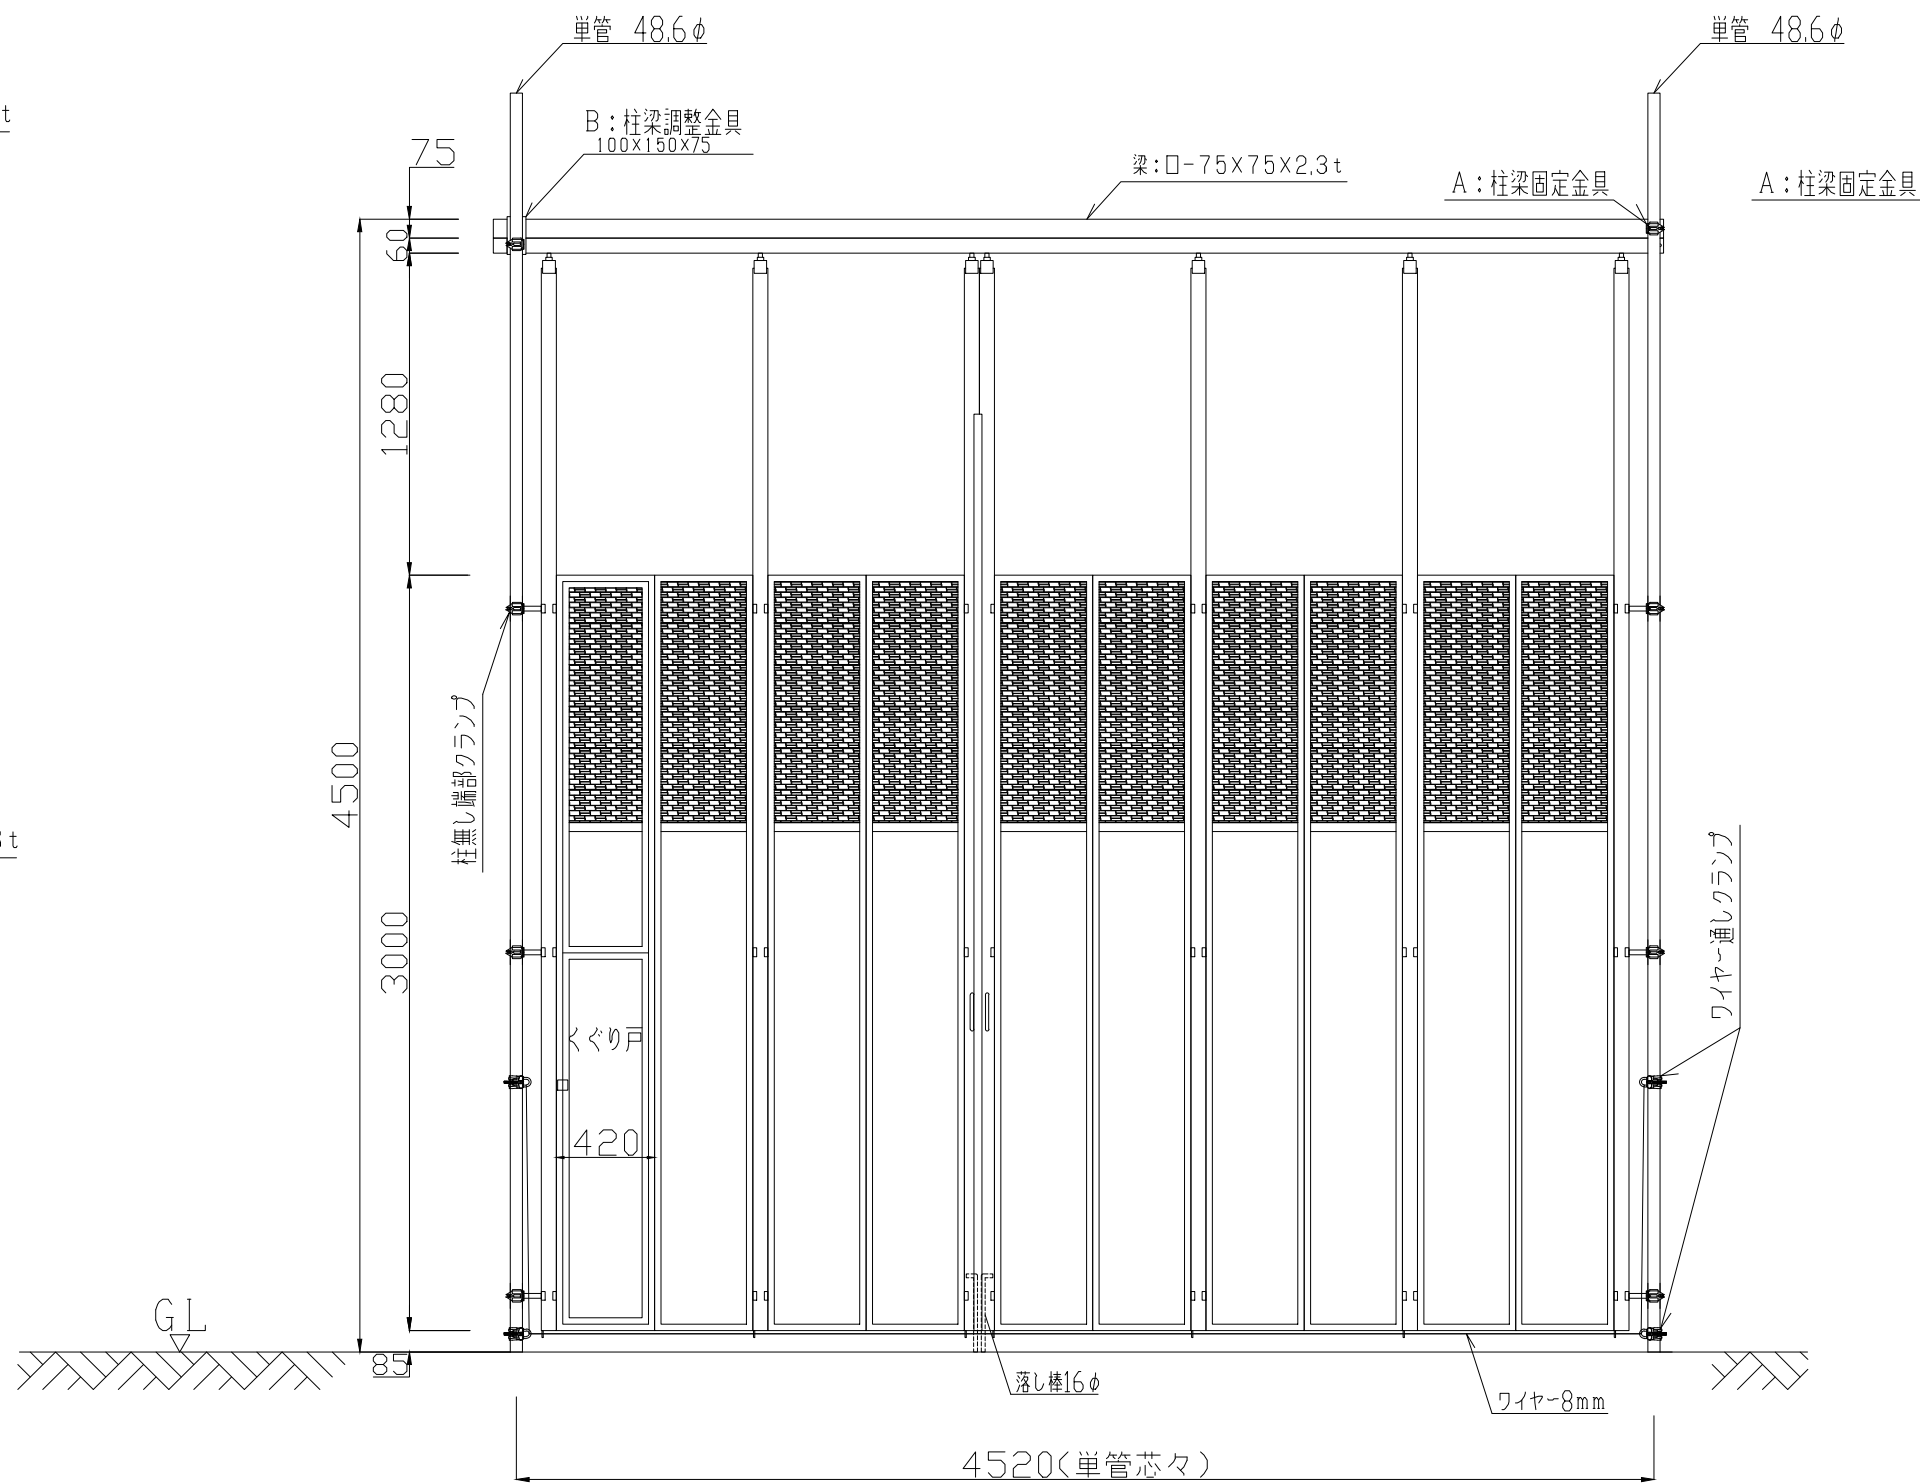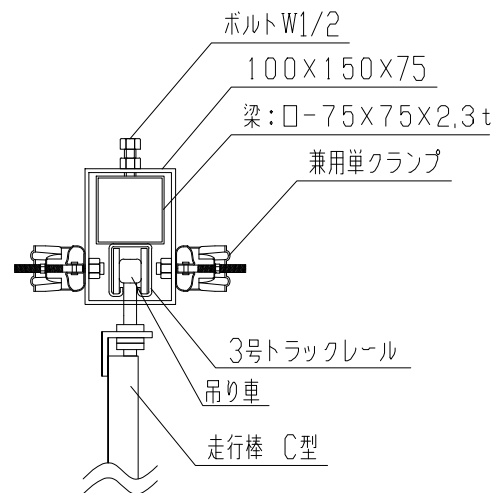


側面図

型 式	スカイパネルゲート(柱無) SP4-45	
作成日	2021/11/25	
カワモリ産業株式会社		



スカイパネルゲート（柱無）SP4-54

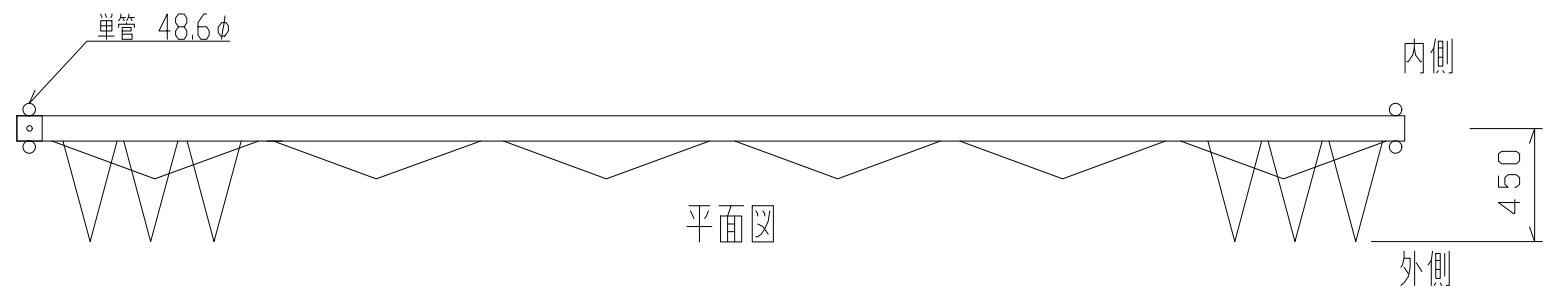


A：柱梁固定金具

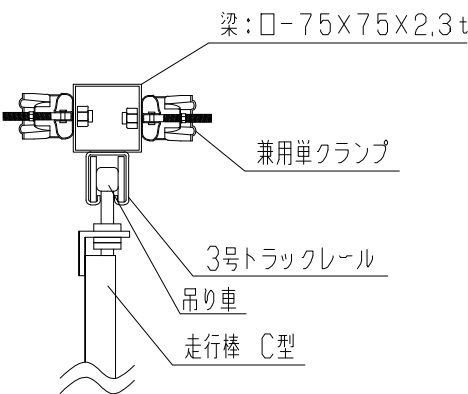

B：柱梁調整金具詳細図

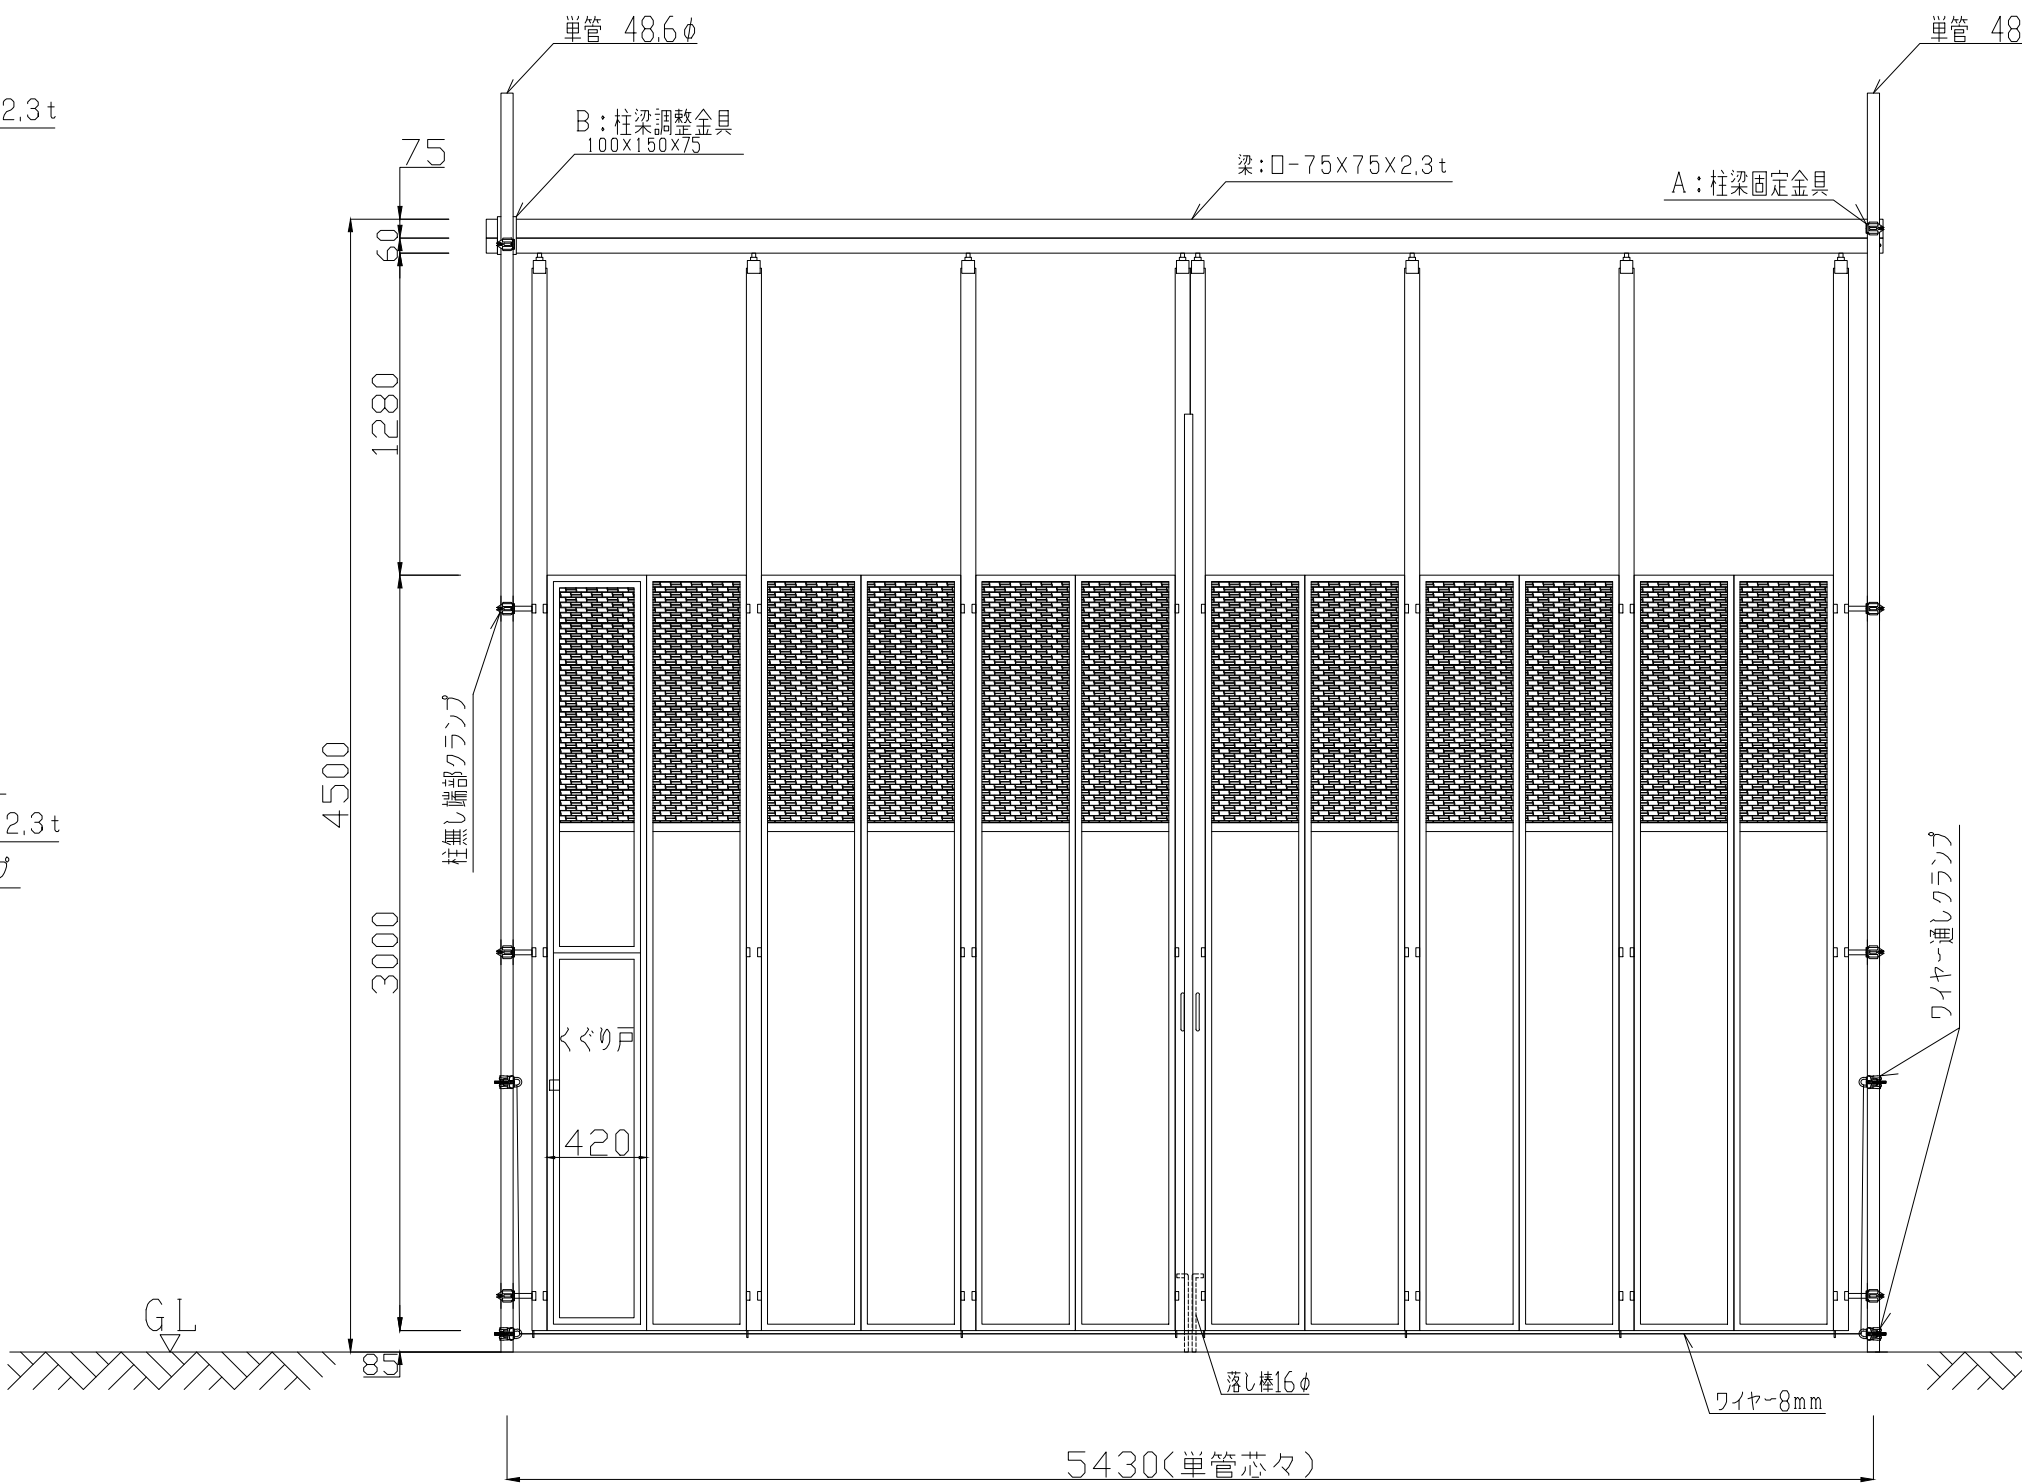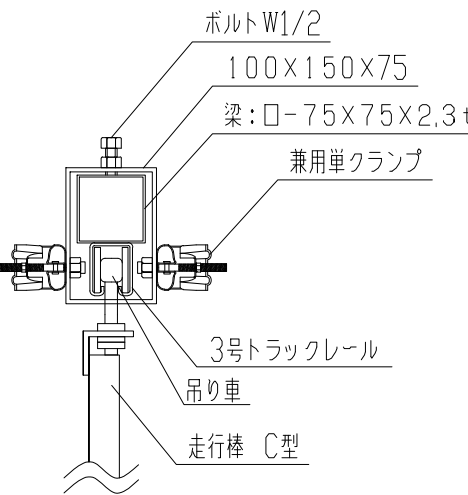


立面図

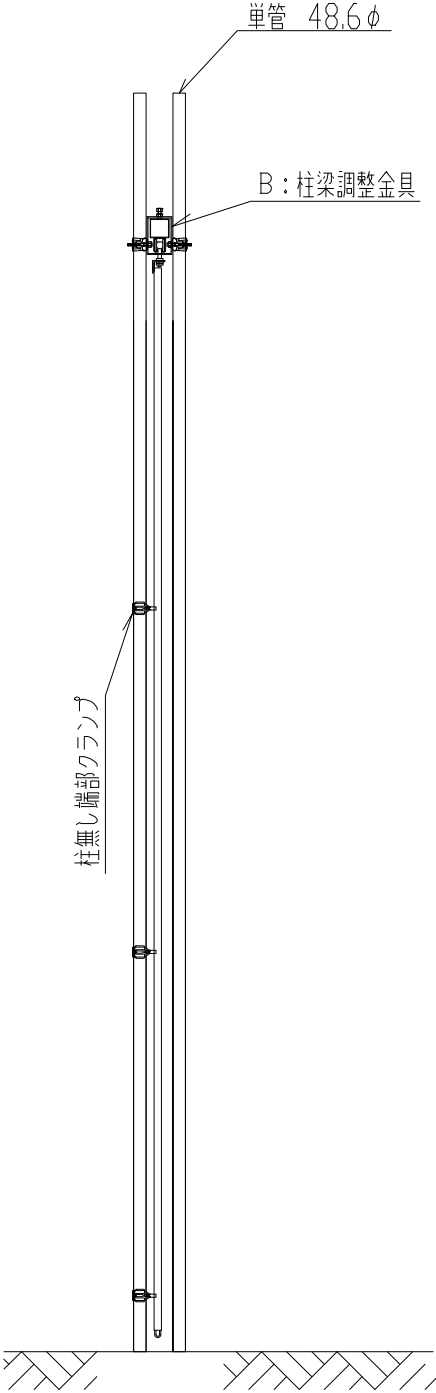


側面図

型 式	スカイパネルゲート（柱無）SP4-54	
作成日	2021/11/25	
カワモリ産業株式会社		



スカイパネルゲート（柱無）SP4-63

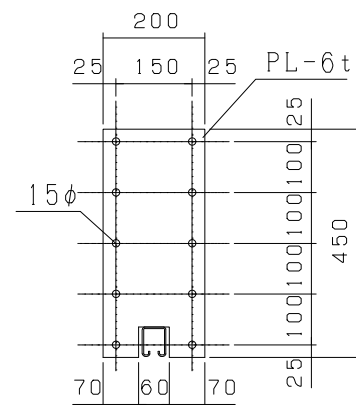


梁ジョイント部詳細図

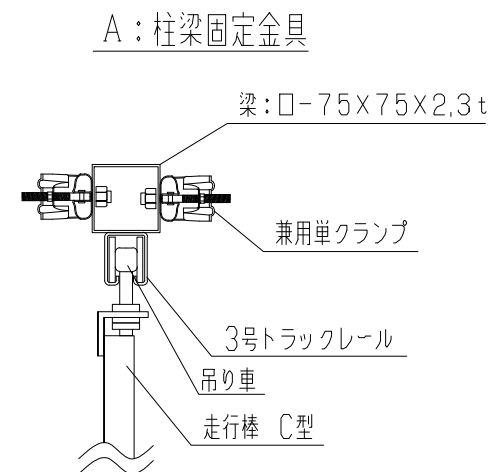


B：柱梁調整金具詳細図

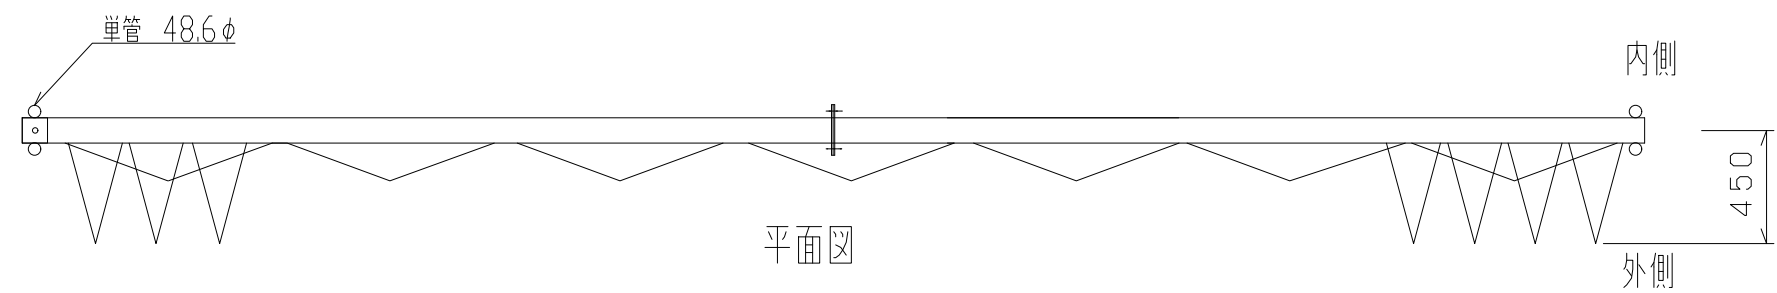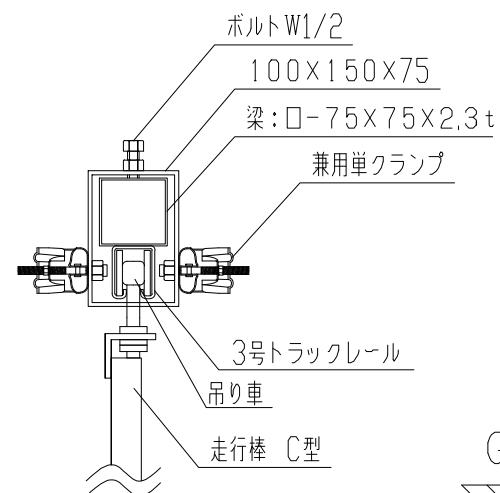

平面図

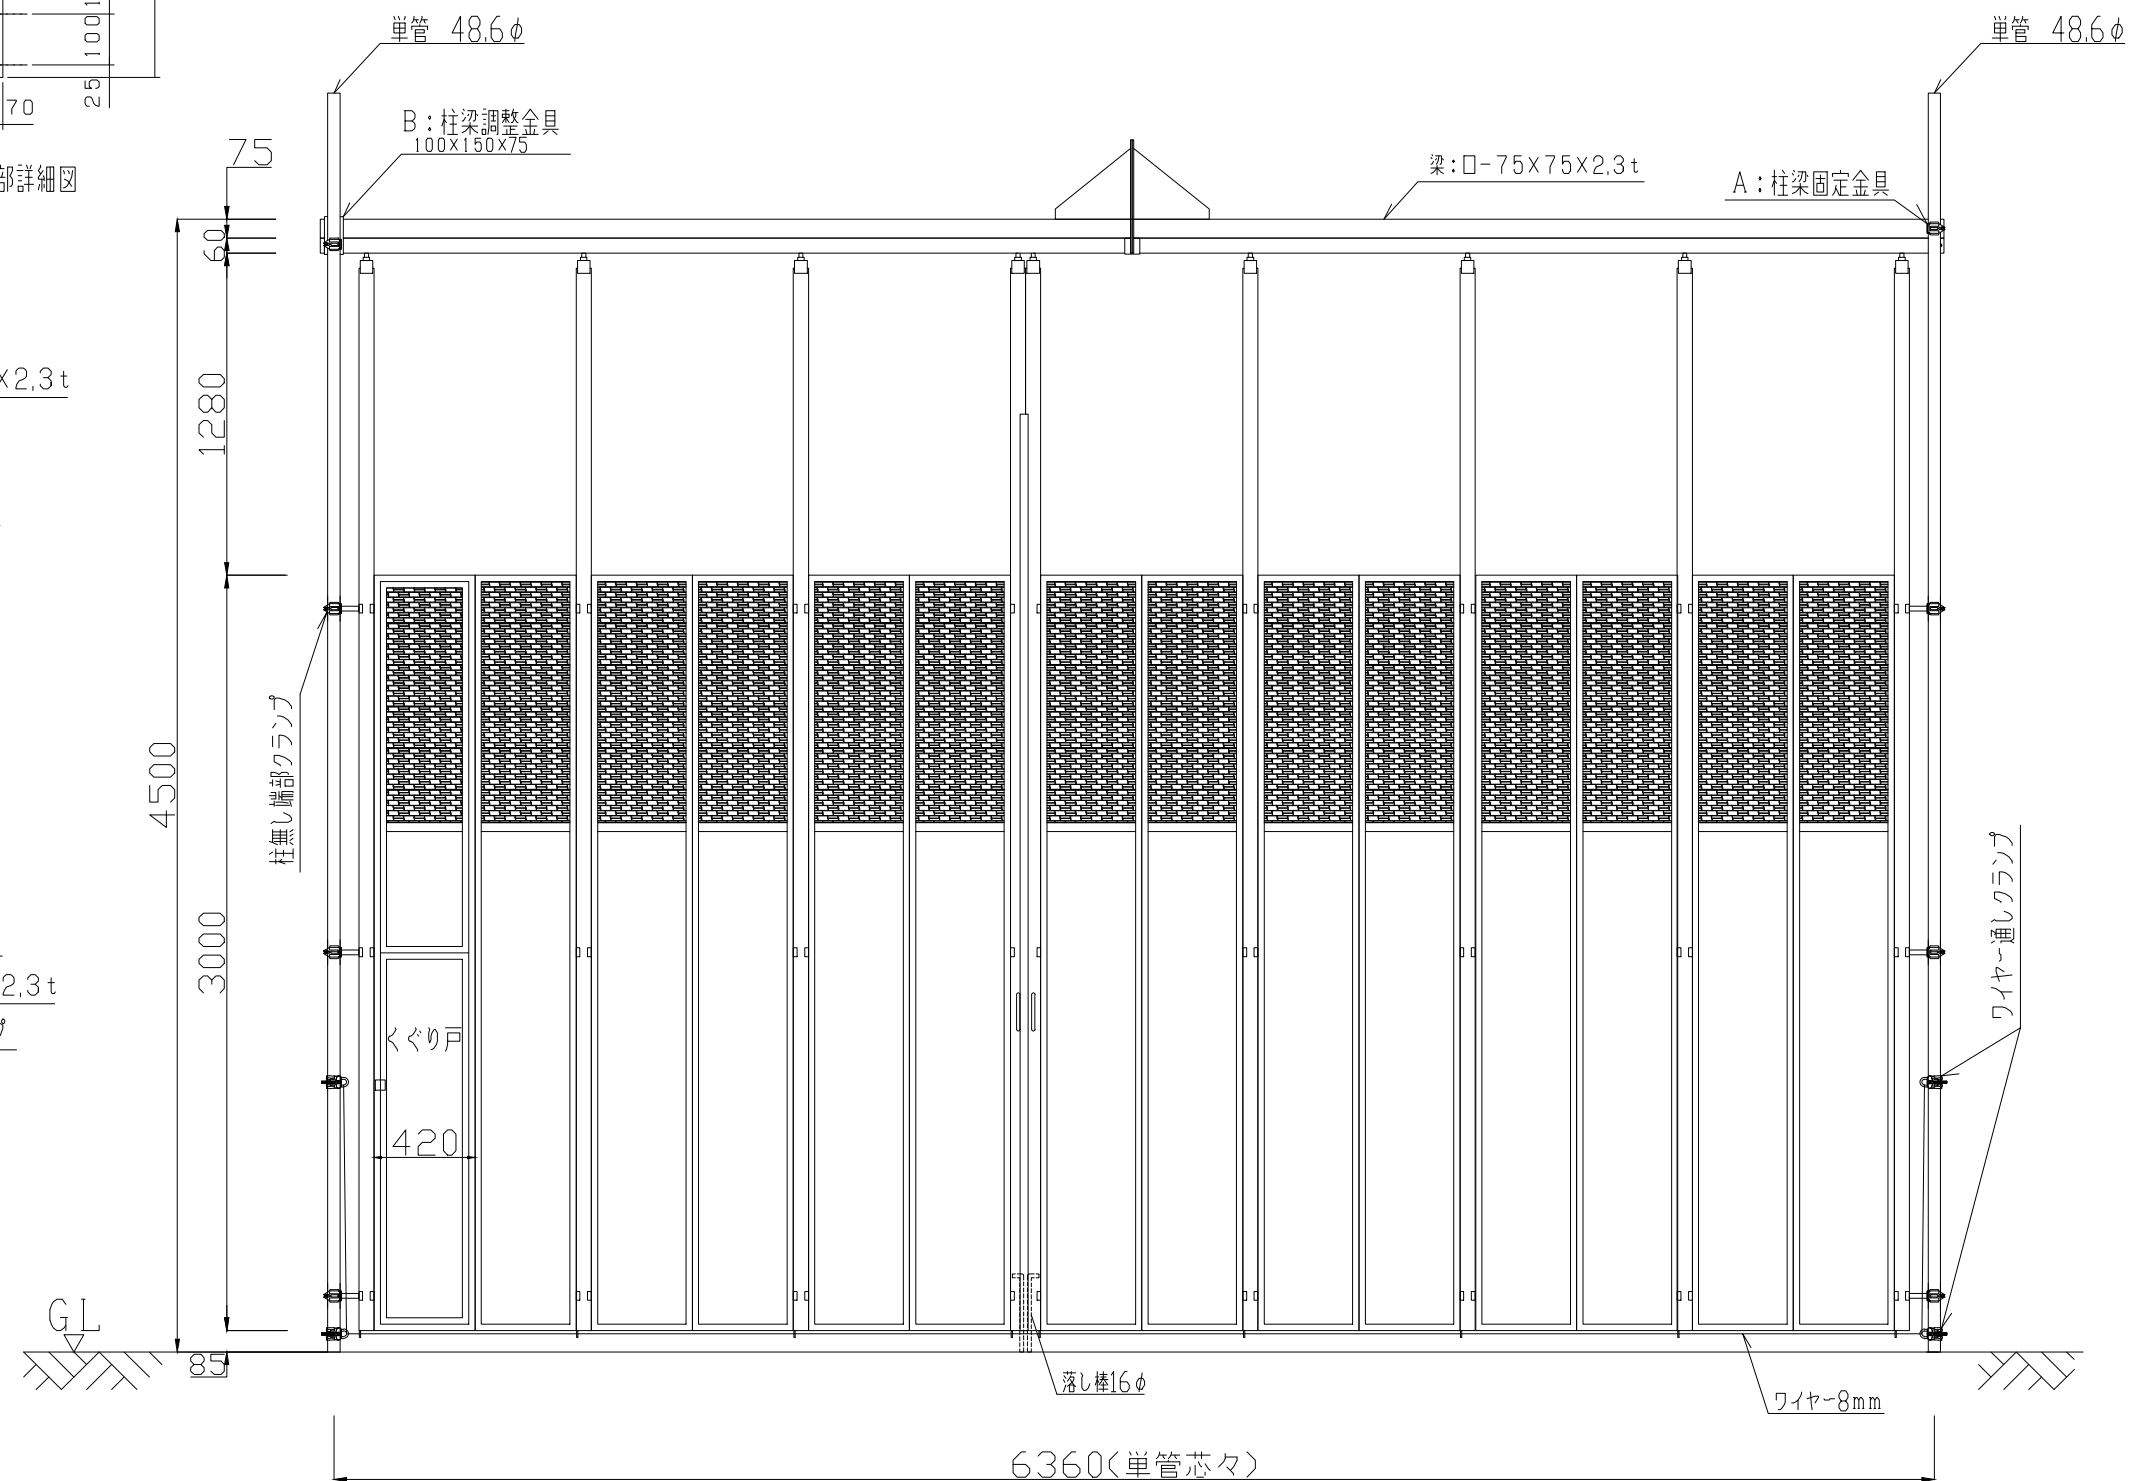


立面图

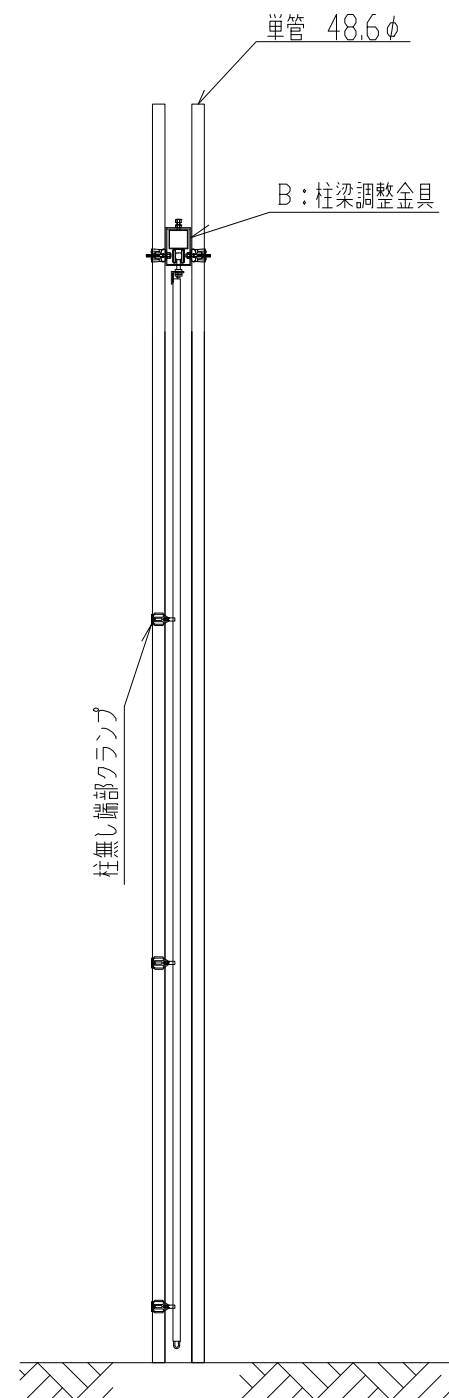



側面図

型 式	スカイパネルゲート(柱無) SP4-63	
作成日	2021/11/25	
カワモリ産業株式会社		



スカイパネルゲート（柱無）SP4-72

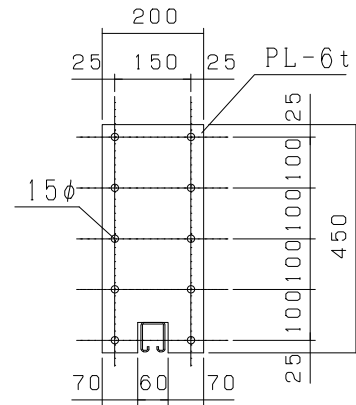


梁ジョイント部詳細図

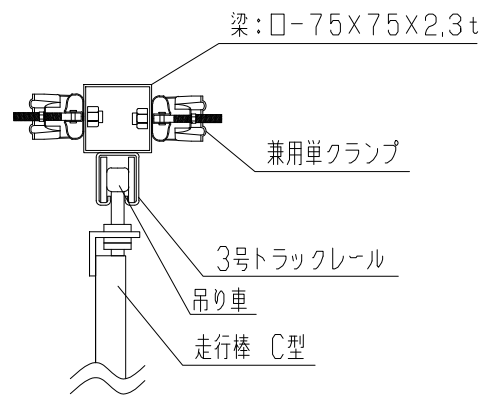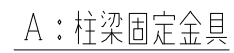

B：柱梁調整金具詳細図

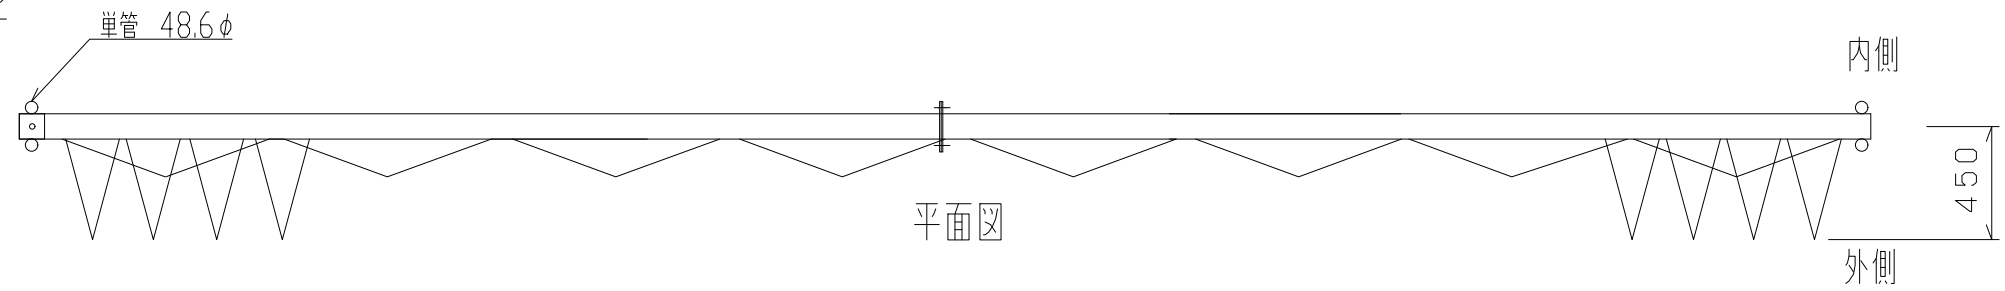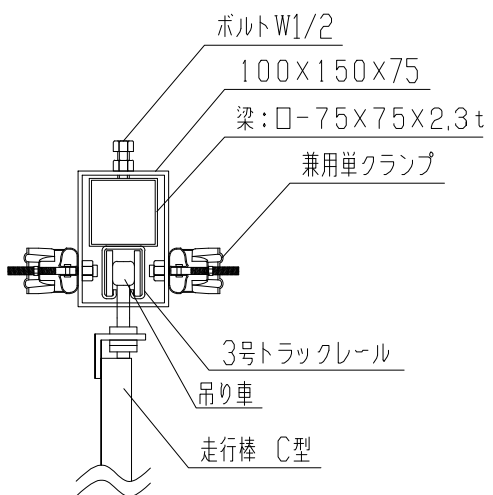

平面图

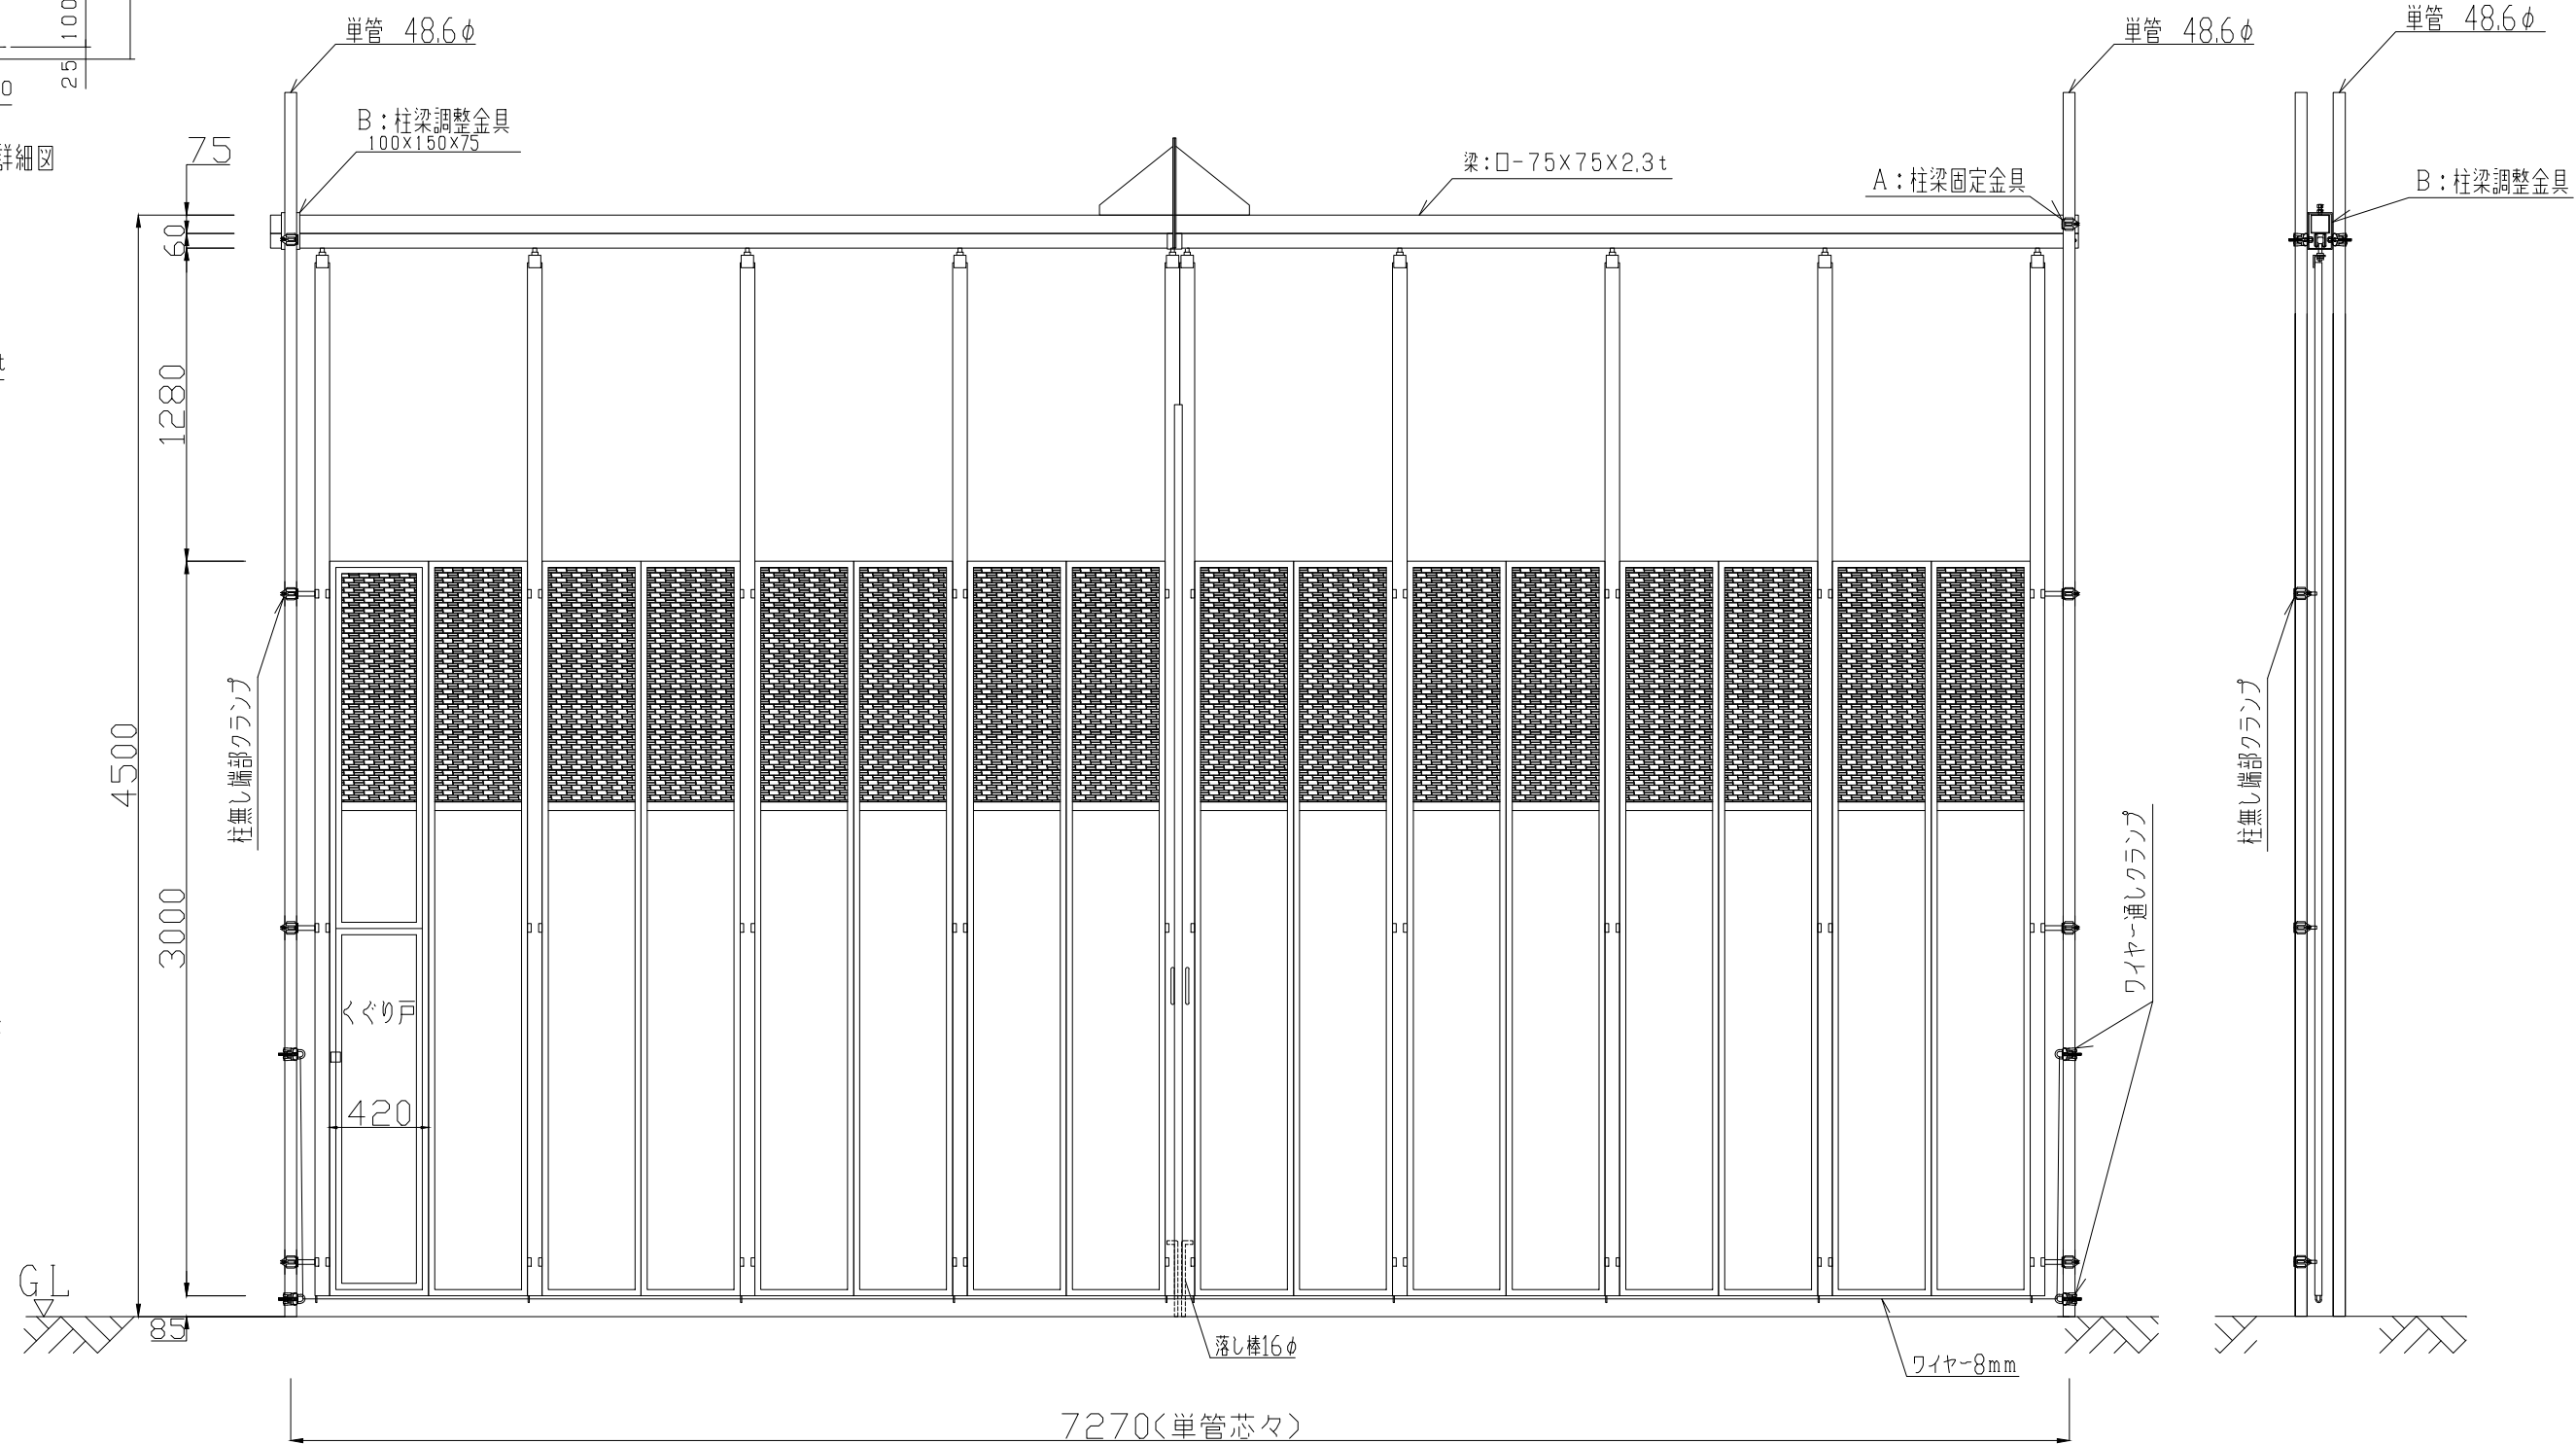


立面图

則面义


型 式	スカイパネルゲート(柱無) SP4-72	
作成日	2021/11/25	
カワモリ産業株式会社		

スカイパネルゲート(柱無) SP4-81

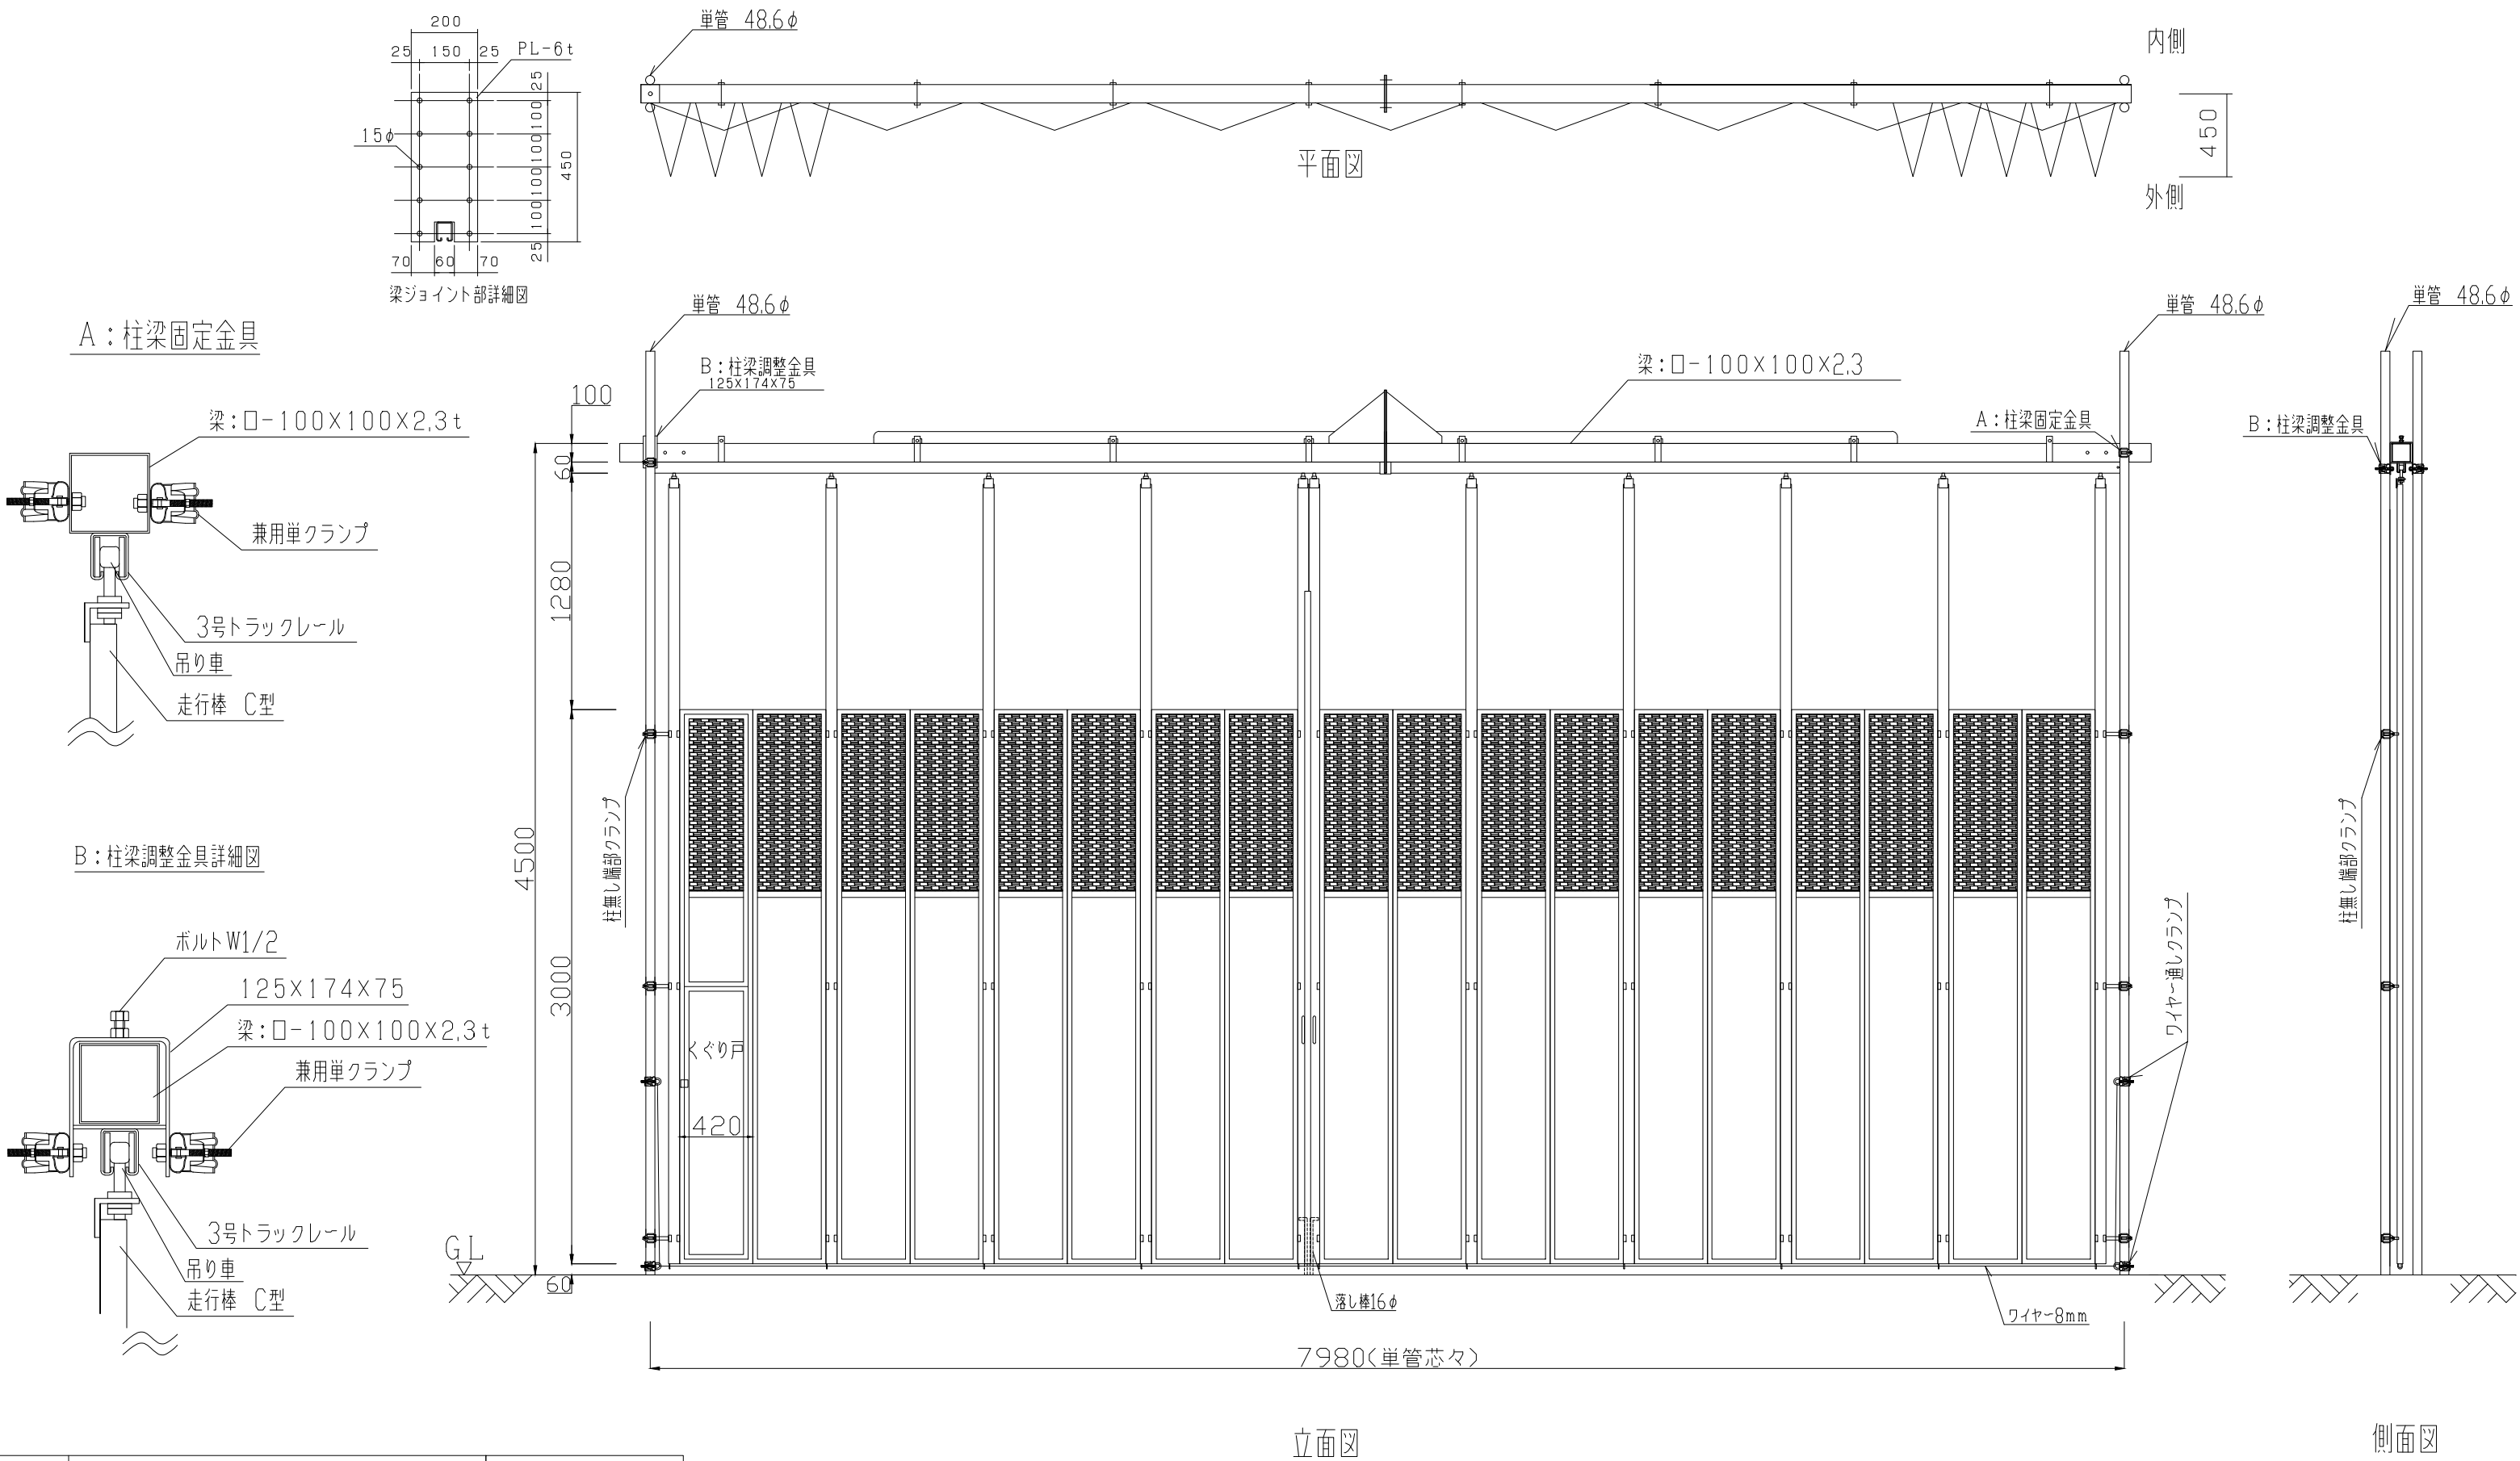


型 式	スカイパネルゲート(柱無) SP4-81	
作成日	2021/11/25	
カワモリ産業株式会社		


スカイパネルゲート（柱無）SP4-90

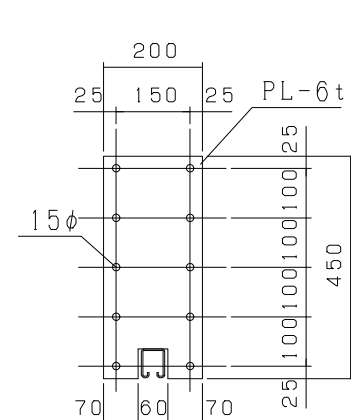

梁ジョイント部詳細図

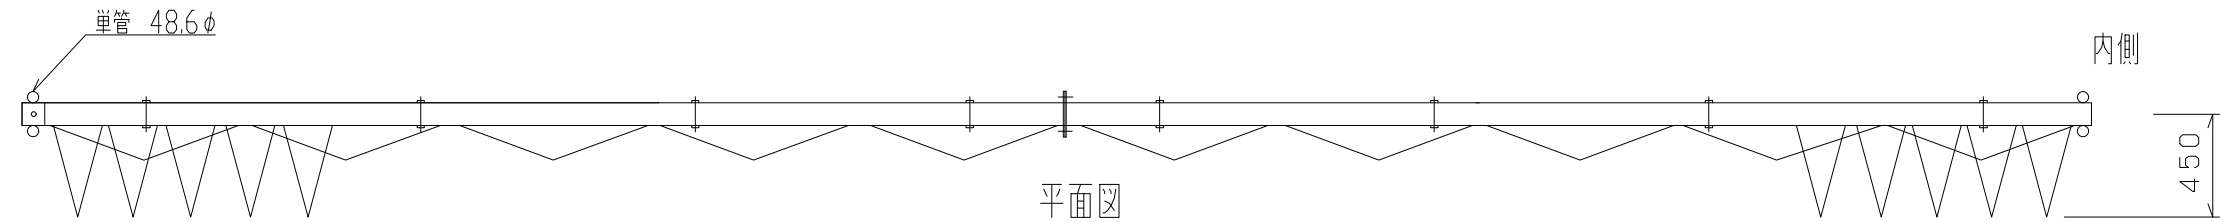

平面图

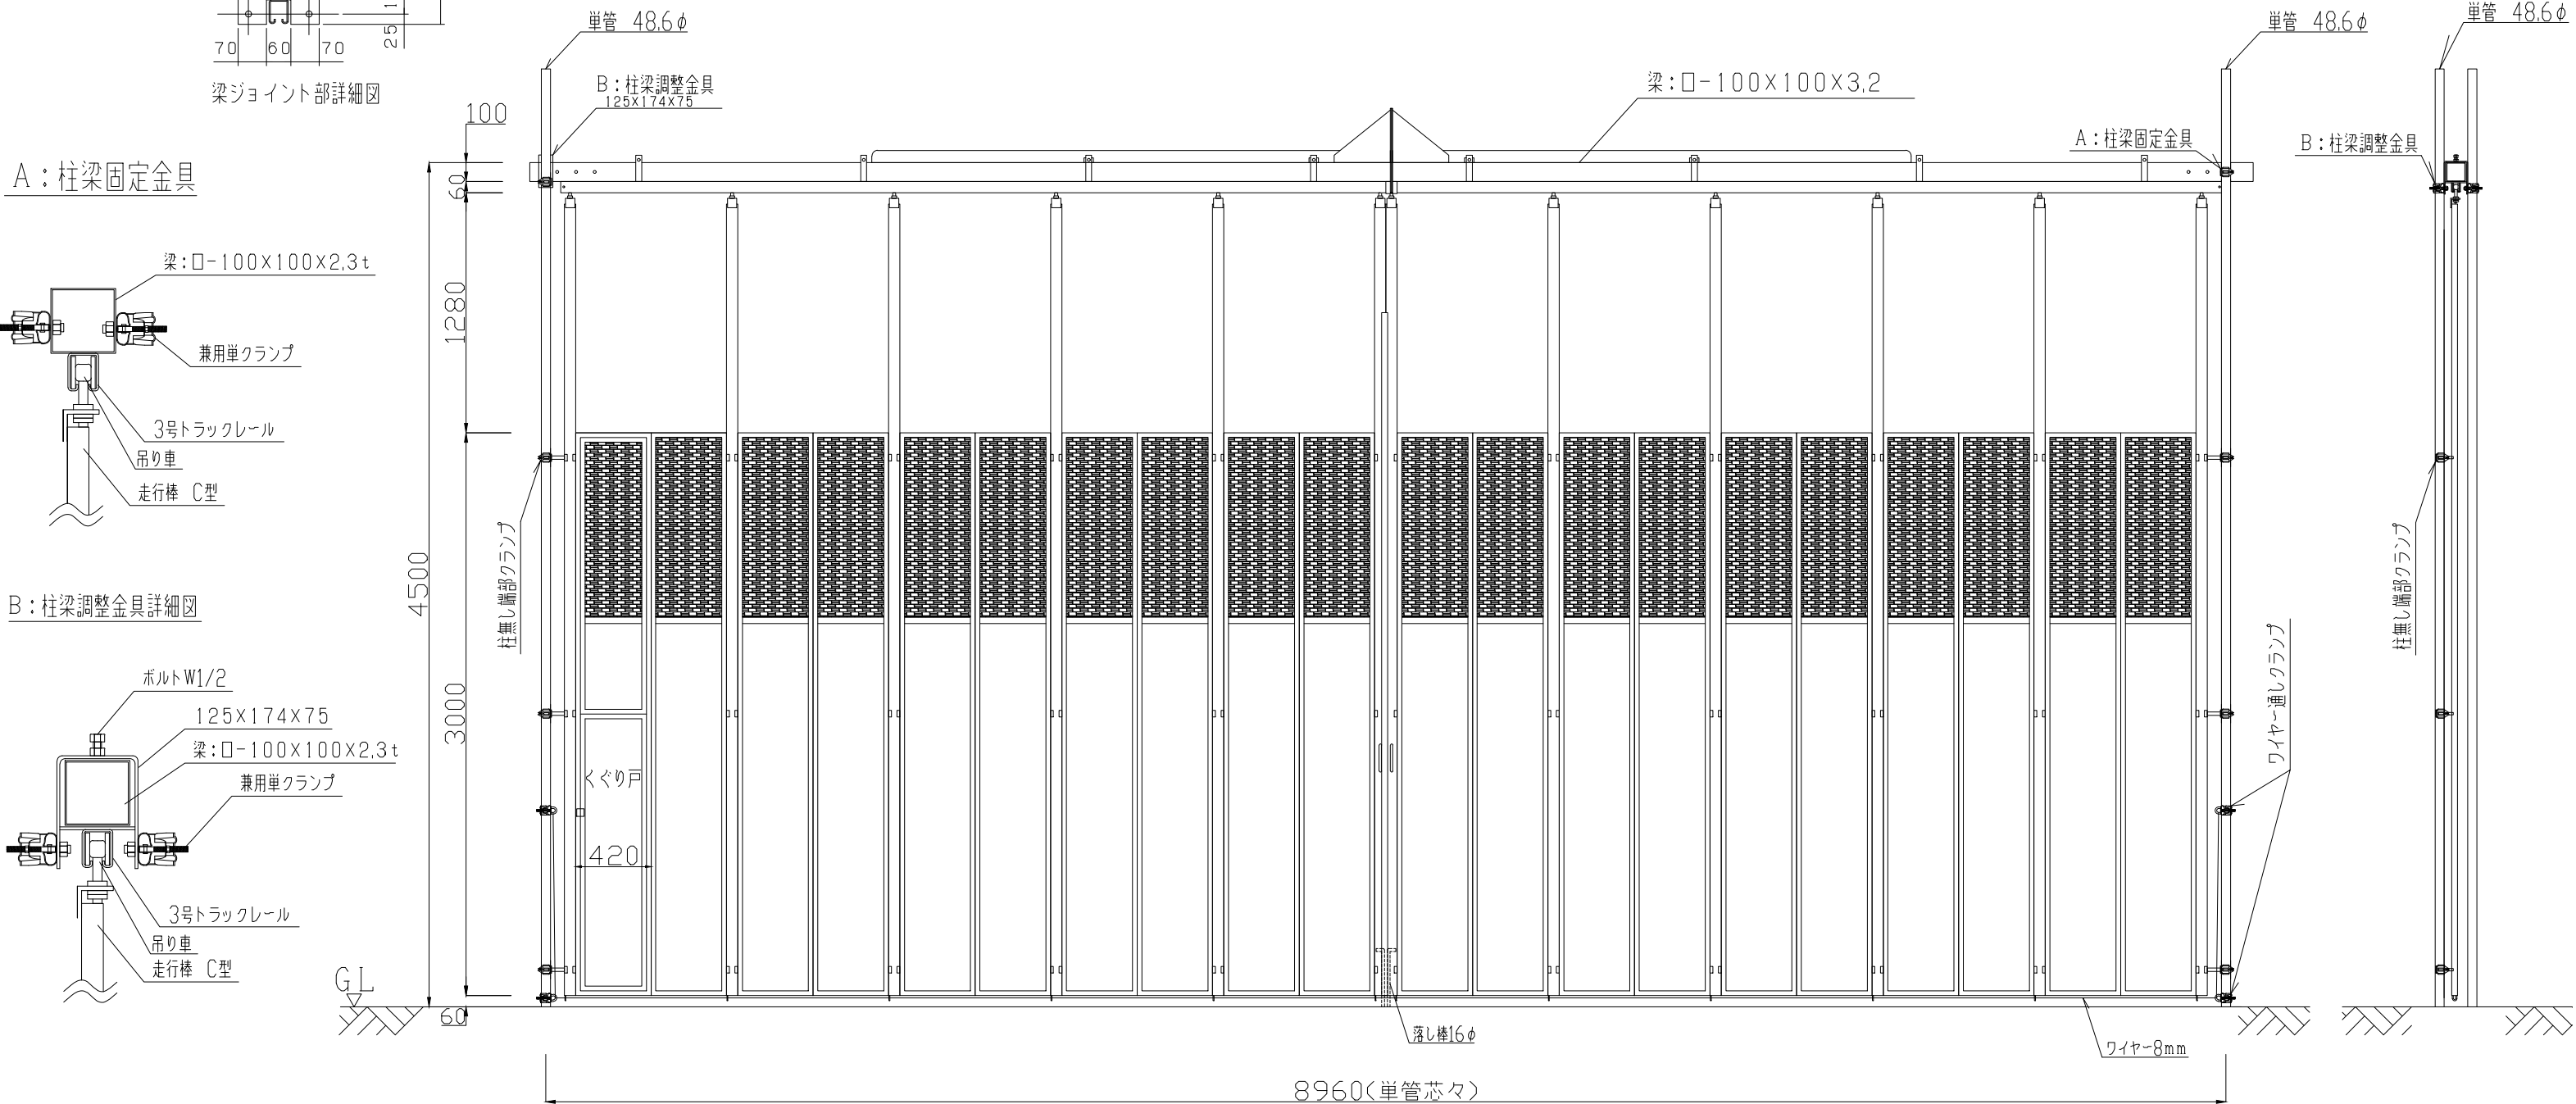

立面图

側面図

型 式	スカイパネルゲート(柱無) SP4-90	
作成日	2021/11/25	
カワモリ産業株式会社		